

KOORDINATSYSTEM
 SYSTEM I PLAN: SWEREF 99 16 30
 SYSTEM I HÖJD: RH2000

TECKENFÖRKLARING

NY ANLÄGGNING
 NY JÄRNVÄG, SPÅRMITT, MED LÄNGDMÄTNINGSSTRECK OCH HÖJDSÄTTNING (RÖK)
 STÅNGSEL 2,5 M ÖVER MARKYTA
 NY BRO
 NY ALLMÄN VÄG

MARKANSPRÅK
 GRÄNS FÖR JÄRNVÄGSMARK/VÄGOMRÅDE
 AVGRÄNSNING MELLAN OLIKA TYPER AV MARKANSPRÅK/
 GRÄNS FÖR OMRÅDE SOM TAS I ANSPRÅK FÖR TILLFÄLLIGT NYTTJANDE

PERMANENTA MARKANSPRÅK
 NY JÄRNVÄGSMARK MED ÄGANDERÄTT
 NYTT VÄGOMRÅDE MED VÄGRÄTT
 NY JÄRNVÄGSMARK MED ÄGANDERÄTT ALTERNATIVT SERVICUTSRÄTT OCH NYTT VÄGOMRÅDE MED INSKRÄNKT VÄGRÄTT
 NY JÄRNVÄGSMARK MED ÄGANDERÄTT ALTERNATIVT SERVICUTSRÄTT OCH BEFINTLIGT VÄGOMRÅDE DÄR VÄGRÄTTEN INSKRÄNKTS GENOM DENNA PLAN
 INDRAGNING AV VÄG FRÅN ALLMÄNT UNDERHÅLL

NY JÄRNVÄGSMARK MED SERVICUTSRÄTT
 SERVICEVÄG
 LEDNINGAR
 TRÄDSÄKRING, SERVICUTET OMFATTAR ÄVEN EN RÄTT ATT I EN KANTZON UTANFÖR MARKERAD "SKÖTSELGATA" AVVERKA DE TRÄD SOM KAN RISKERA JÄRNVAGENS DRIFT
 JÄRNVÄGSBRO
 DIKEN OCH DAMMAR
 SERVICUT FÖR TILLFART I SAMBAND MED DRIFT- OCH UNDERHÅLLSÅTGÄRDER

SERVICUT FÖR UNDERHÅLL AV STÅNGSEL EN METER UTANFÖR STÅNGSEL PÅ DE STRÄCKOR DÄR STÅNGSEL ÄR PLACERAT I GRÄNSEN FÖR JÄRNVÄGSFASTIGHET


TILLFÄLLIG NYTTJANDERÄTT
 ETABLERING (GÄLLER FRÅN BYGGSTART OCH 6 ÅR FRAMÅT)
 UPPLAG (GÄLLER FRÅN BYGGSTART OCH 10 ÅR FRAMÅT)
 ARBETS- OCH TRANSPORTVÄG (GÄLLER FRÅN BYGGSTART OCH 10 ÅR FRAMÅT)
 TILLFÄLLIGA TRAFIKANORDNINGAR (GÄLLER FRÅN BYGGSTART OCH 6 ÅR FRAMÅT)
 ANLÄGGNINGSPÅR (GÄLLER FRÅN BYGGSTART OCH 6 ÅR FRAMÅT)
 ETABLERING (GÄLLER FRÅN BYGGSTART OCH 10 ÅR FRAMÅT)

SKYDDSÅTGÄRDER OCH FÖRSIKTIGHETSMÅTT
 BULLERSKYDDSSKÄRM H=2,0 M ÖVER RÖK
 ERBJUDANDE OM BULLERSKYDDSÅTGÄRD I FORM AV FASADÅTGÄRD
 ERBJUDANDE OM BULLERSKYDDSÅTGÄRD I FORM AV UTEPLATSÅTGÄRD
 ERBJUDANDE OM BULLERSKYDDSÅTGÄRD I FORM AV FASADÅTGÄRD SAMT UTEPLATSÅTGÄRD
 BULLERSKYDDSVALL H=2,0 M ÖVER RÖK
 BULLERSKYDDSVALL H=3,0 M ÖVER RÖK
 SUICIDSKYDD BRO
 FAUNAPASSAGE
 VILTUTHOPP

VERKSAMHETER/ÅTGÄRDER SOM UNDANTAS FRÅN FÖRBUD ENLIGT MILJÖBALKEN
 FÖRBUDEN SOM AVSER VERKSAMHETER ELLER ÅTGÄRD INOM GENERELLT BIOTOPSKYDD (7:11 12 ST. MB) GÄLLER INTE BYGGANDE AV ALLMÄN VÄG OCH JÄRNVÄG
 FÖRBUDEN MOT ÅTGÄRDER INOM STRANDSKYDDSOmrÅDE (7:15 MB) GÄLLER INTE VID BYGGANDE AV ALLMÄN VÄG OCH JÄRNVÄG
 SKYLDIGHETEN ATT GÖRA ANMÄLAN FÖR SAMRÅD ENLIGT 12:6 MB GÄLLER INTE FÖR DE VERKSAMHETER OCH ÅTGÄRDER SOM BEHOVS FÖR ATT BYGGA VÄGEN/JÄRNVÄGEN OCH SOM FASTSTÄLLS OCH INGÅR I VÄGOMRÅDE FÖR ALLMÄN VÄG/JÄRNVÄGSMARK ELLER OMRÅDE FÖR TILLFÄLLIG NYTTJANDERÄTT.
 MARKERING ELLER AVGRÄNSNING AV GENERELLT BIOTOPSKYDD
 MARKERING ELLER AVGRÄNSNING AV STRANDSKYDD

ÖVRIGA BETECKNINGAR
 BEGRÄNSNINGSLINJE MELLAN OLIKA MARKSLAG
 ÖVRIG MARK
 FÖRKLARANDE TEXT
 FASTIGHETSGRÄNS
 TRAKTGRÄNS
 BEFINTLIGA RÄTTIGHETER
 KOMMUNGRÄNS
 KOORDINATKRYSS
 VÄG/GATA
 BYGGNAD
 BARR- OCH BLANDSKOG
 ÅKER

LANTMÄTERIETS GSD-FASTIGHETSKARTA ÄR UTTAGEN MARS 2023. FULLSTÄNDIGHET: MINDRE BETYDELSEFULL INFORMATION HAR UTELÄMNATS. AKTUALITET: FASTIGHETSGRÄNSER. KONTROLLERADES I MARS 2023.

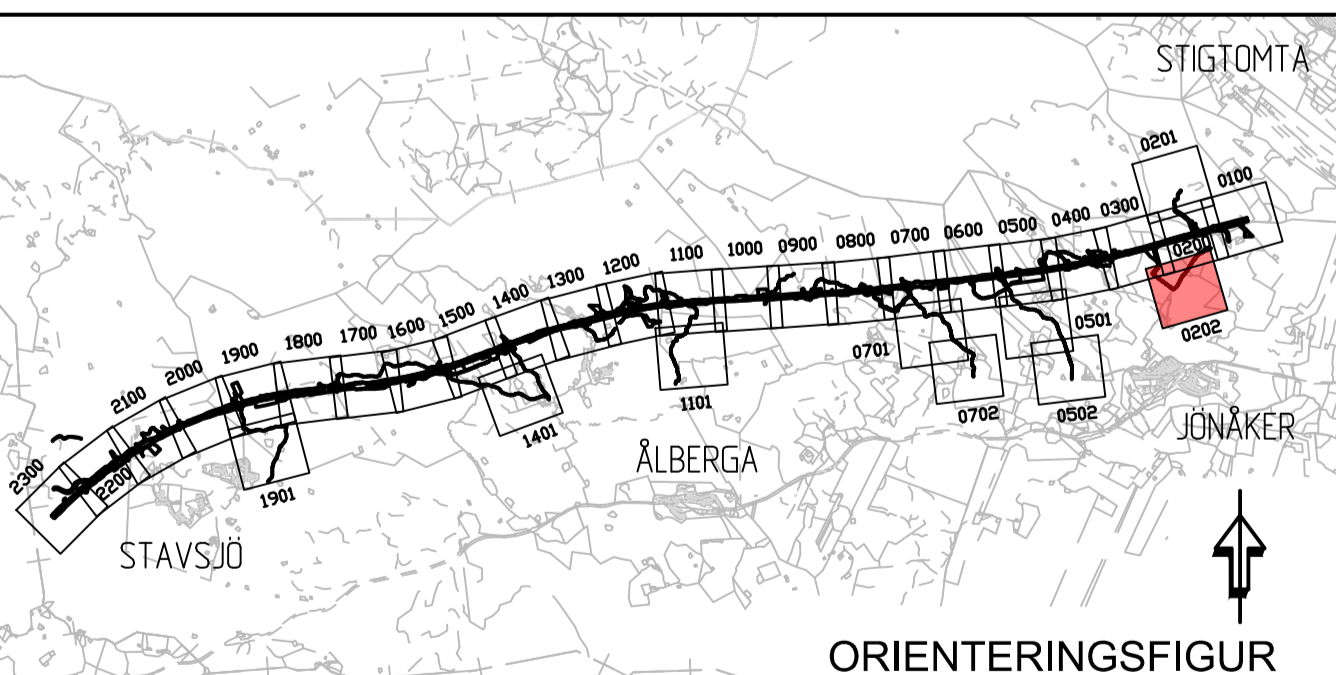

ÄNDR	ÄNDRINGEN AVSER	SEK	ÄNDR DATUM
TYP AV PLAN			
JÄRNVÄGSPLAN			
LEVERANTÖR	AVGÄLNING	LEVERANS/ÄNDRINGS-PM	TEKNISKT PLAN OCH TILLSTÅND
COWI SYSTRA	UPPDRAGSNUMMER A068444	KONSTRUKTIONSNUMMER	GRANSKNINGSSTATUS / SYFTE
TRAFIKVERKET	OSTLÄNKEN SKAVSTA-STAVSJÖ		HANDLINGS- GRANSKNINGSHANDLING
SKAPAD AV COWI/JONG	PLANKARTA (BSAB 00, 01, 10GR)	SKALA 1:2000	ANLÄGGNINGSTYP SAMMANSÄTTA BYGGDELAR
GRANSKAD AV COWI/SIET	PLANKARTA (BSAB 00, 01, 10GR)	FÖRFRÅT A1	FLÖKTER/METER 70 +000 - 71 +000
LEDAVD AV COWI/HASW	DATUM 2023-04-24	RETNINGSNUMMER FÖRVALTNING	BYGGDEL 0202
			BYGGDEL 0300



Detta ritning är Trafikverkets egendom. Allt obehörigt
 begagnande av ritningen beivras enligt lag.
 TRAFIKVERKET