

KOORDINATSYSTEM
 SYSTEM I PLAN: SWEREF 99 16 30
 SYSTEM I HÖJD: RH2000

TECKENFÖRKLARING

NY ANLÄGGNING

NY JÄRNVÄG, SPÅRMITT, MED LÄNGDMÄTNINGSSTRECK OCH HÖJDSÄTTNING (RÖK)
 STÅNGSEL 2,5 M ÖVER MARKYTA

NY BRO

NY ALLMÄN VÄG

MARKANSPRÅK

GRÄNS FÖR JÄRNVÄGSMARK/VÄGOMRÅDE
 AVGRÄNSNING MELLAN OLIKA TYPER AV MARKANSPRÅK/
 GRÄNS FÖR OMRÅDE SOM TAS I ANSPRÅK FÖR TILLFÄLLIGT NYTTJANDE

PERMANENTA MARKANSPRÅK

J NY JÄRNVÄGSMARK MED ÄGANDERÄTT
 V NYTT VÄGOMRÅDE MED VÄGRÄTT
 J.V1/J.V1 NY JÄRNVÄGSMARK MED ÄGANDERÄTT ALTERNATIVT SERVITUTSRÄTT OCH NYTT VÄGOMRÅDE MED INSKRÄNKT VÄGRÄTT
 J.V2/J.V2 NY JÄRNVÄGSMARK MED ÄGANDERÄTT ALTERNATIVT SERVITUTSRÄTT OCH BEFINTLIGT VÄGOMRÅDE DÄR VÄGRÄTTEN INSKRÄNKTS GENOM DENNA PLAN
 INDRAGNING AV VÄG FRÅN ALLMÄNT UNDERHÅLL

NY JÄRNVÄGSMARK MED SERVITUTSRÄTT

J.S1 SERVICEVÄG
 J.S7 LEDNINGAR
 J.S8 TRÄDSÄKRING, SERVITUTET OMFATTAR ÄVEN EN RÄTT ATT I EN KANTZON UTANFÖR MARKERAD "SKÖTSELGATA" AVVERKA DE TRÄD SOM KAN RISKERA JÄRNVAGS DRIFT
 J.S10 JÄRNVÄGSBRO
 J.S11 DIKEN OCH DAMMAR
 J.S12 SERVITUT FÖR TILLFART I SAMBAND MED DRIFT- OCH UNDERHÅLLSÅTGÄRDER

SERVITUT FÖR UNDERHÅLL AV STÅNGSEL EN METER UTANFÖR STÅNGSEL PÅ DE STRÄCKOR DÄR STÅNGSEL ÄR PLACERAT I GRÄNSEN FÖR JÄRNVÄGSFASTIGHET

TILLFÄLLIG NYTTJANDERÄTT

T1 ETABLERING (GÄLLER FRÅN BYGGSTART OCH 6 ÅR FRAMÅT)
 T2 UPPLAG (GÄLLER FRÅN BYGGSTART OCH 10 ÅR FRAMÅT)
 T3 ARBETS- OCH TRANSPORTVÄG (GÄLLER FRÅN BYGGSTART OCH 10 ÅR FRAMÅT)
 T5 TILLFÄLLIGA TRAFIKANORDNINGAR (GÄLLER FRÅN BYGGSTART OCH 6 ÅR FRAMÅT)
 T7 ANLÄGGNINGSARBETEN (GÄLLER FRÅN BYGGSTART OCH 6 ÅR FRAMÅT)
 T8 ETABLERING (GÄLLER FRÅN BYGGSTART OCH 10 ÅR FRAMÅT)

SKYDDSÅTGÄRDER OCH FÖRSIKTIGHETSMÅTT

SK1 BULLERSKYDDSSKÄRM H=2,0 M ÖVER RÖK
 SK2 ERBJUDANDE OM BULLERSKYDDSÅTGÄRD I FORM AV FASADÅTGÄRD
 SK3 ERBJUDANDE OM BULLERSKYDDSÅTGÄRD I FORM AV UTEPLATSÅTGÄRD
 SK4 ERBJUDANDE OM BULLERSKYDDSÅTGÄRD I FORM AV FASADÅTGÄRD SAMT UTEPLATSÅTGÄRD
 SK5 BULLERSKYDDSVALL H=2,0 M ÖVER RÖK
 SK6 BULLERSKYDDSVALL H=3,0 M ÖVER RÖK
 SK7 SUICIDSKYDD BRO
 SK8 FAUNAPASSAGE
 SK9 VILTUTHOPP

VERKSAMHETER/ÅTGÄRDER SOM UNDANTAS FRÅN FÖRBUD ENLIGT MILJÖBALKEN

FÖRBUDEN SOM AVSER VERKSAMHETER ELLER ÅTGÄRD INOM GENERELLT BIOTOPSKYDD (7:11 12 ST. MB) GÄLLER INTE BYGGANDE AV ALLMÄN VÄG OCH JÄRNVÄG
 FÖRBUDEN MOT ÅTGÄRDER INOM STRANDSKYDDSOmrÅDE (7:15 MB) GÄLLER INTE VID BYGGANDE AV ALLMÄN VÄG OCH JÄRNVÄG
 SKYLDIGHETEN ATT GÖRA ANMÄLAN FÖR SAMRÅD ENLIGT 12:6 MB GÄLLER INTE FÖR DE VERKSAMHETER OCH ÅTGÄRDER SOM BEHOVS FÖR ATT BYGGA VÄGEN/JÄRNVÄGEN OCH SOM FASTSTÄLLS OCH INGÅR I VÄGOMRÅDE FÖR ALLMÄN VÄG/JÄRNVÄGSMARK ELLER OMRÅDE FÖR TILLFÄLLIG NYTTJANDERÄTT.


MARKERING ELLER AVGRÄNSNING AV GENERELLT BIOTOPSKYDD
 MARKERING ELLER AVGRÄNSNING AV STRANDSKYDD

ÖVRIGA BETECKNINGAR

ÖVRIG MARK
 BEGRÄNSNINGSLINJE MELLAN OLIKA MARKSLAG
 FÖRKLARANDE TEXT
 FASTIGHETSGRÄNS
 TRAKTGRÄNS
 BEFINTLIGA RÄTTIGHETER
 KOMMUNGRÄNS
 KOORDINATKRYSS

VÄG/GATA
 BYGGNAD
 BARR- OCH BLANDSKOG
 ÅKER

LANTMÄTERIETS GSD-FASTIGHETSKARTA ÄR UTTAGEN MARS 2023. FULLSTÄNDIGHET: MINDRE BETYDELSEFULL INFORMATION HAR UTELÄMNATS. AKTUALITET: FASTIGHETSGRÄNSER. KONTROLLERADES I MARS 2023.

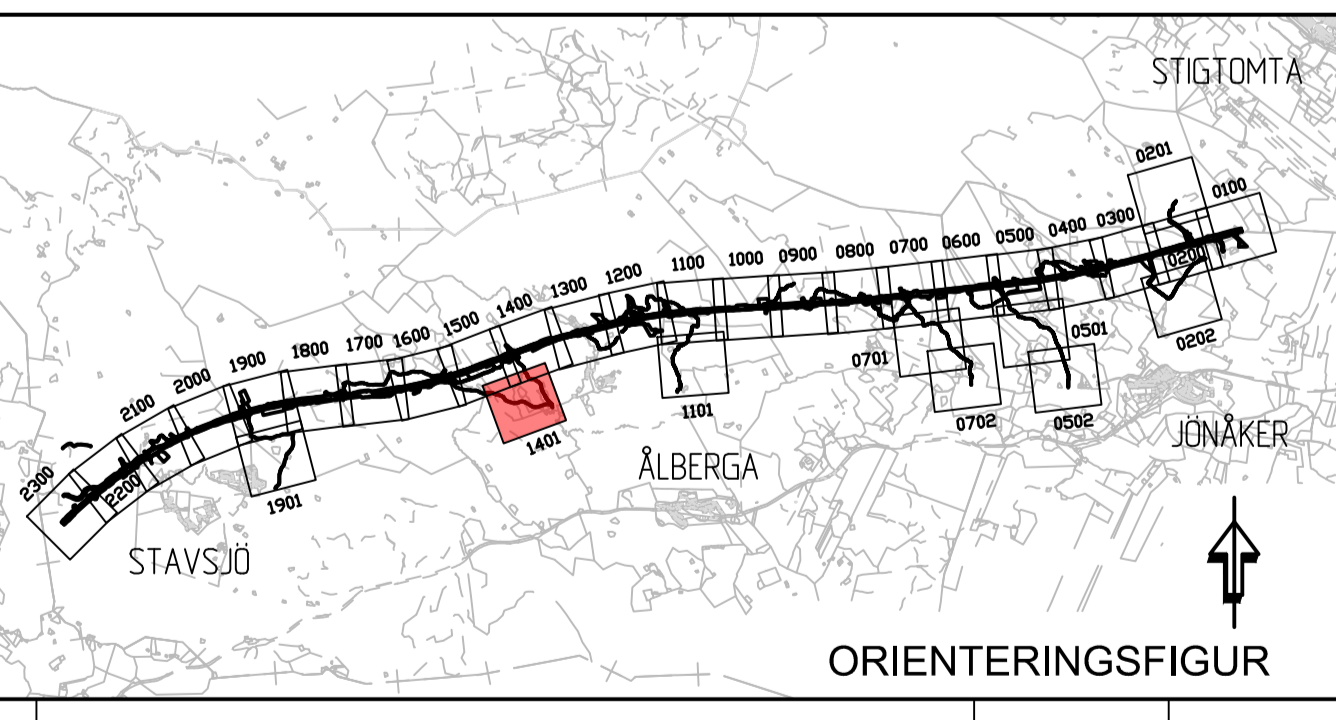

ÄNDR. ÄNDRINGEN AVSER		SEEN		ÄNDR. DATUM	
TYP AV PLAN					
JÄRNVÄGSPLAN					
LEVERANTÖR	AVGELNING	LEVERANS/ÄNDRINGS-FH	TEKNISKT PLAN OCH TILLSTÅND	GRÄNSNINGSTATUS / SYFTE	
COWI SYSTRA	UPPDRAGSNUMMER: A068444	KONSTRUKTIONSNUMMER			
TRAFIKVERKET	OSTLÄNKEN		HANDLINGS- / ANLÄGGNINGS- / GRÄNSKNINGSHANDLING		
SKAPAD AV: COWI/JONG	PLANKARTA (BSAB 00, 01, 10GR)		SAMMANSÄTTA BYGGDELAR		
GRANSKAD AV: COWI/SJET	SKALA: 1:2000		FOLIOETER: 82 +000 - 83 +000 506		
FÖRDRAG AV: COWI/HASW	DATUM: 2023-04-24	FÖRFRAT: A1	DRIFTSNUMMER PROJEKT: OLP3-01-111-33-0_0	BLAD: 14-01	NÄSTA BLAD: 15-00

Detta ritning är Trafikverkets egendom. Allt obehörigt
 begagnande av ritningen beivras enligt lag.
 TRAFIKVERKET