

KOORDINATSYSTEM
 SYSTEM I PLAN: SWEREF 99 16 30
 SYSTEM I HÖJD: RH2000

TECKENFÖRKLARING

NY ANLÄGGNING
 NY JÄRNVÄG, SPÅRMITT, MED LÄNGDMÄTNINGSSTRECK OCH HÖJDSÄTTNING (RÖK)
 STÅNGSEL 2,5 M ÖVER MARKRYTA

NY BRO

NY ALLMÄN VÄG

MARKANSPRÅK
 GRÄNS FÖR JÄRNVÄGSMARK/VÄGOMRÅDE
 AVGRÄNSNING MELLAN OLIKA TYPER AV MARKANSPRÅK/
 GRÄNS FÖR OMRÅDE SOM TAS I ANSPRÅK FÖR TILLFÄLLIG NYTTJANDE

PERMANENTA MARKANSPRÅK

- J** NY JÄRNVÄGSMARK MED ÄGANDERÄTT
 - V** NYTT VÄGOMRÅDE MED VÄGRÄTT
 - J.V1/J.V1** NY JÄRNVÄGSMARK MED ÄGANDERÄTT ALTERNATIVT SERVICUTSRÄTT OCH NYTT VÄGOMRÅDE MED INSKRÄNKT VÄGRÄTT
 - J.V2/J.V2** NY JÄRNVÄGSMARK MED ÄGANDERÄTT ALTERNATIVT SERVICUTSRÄTT OCH BEFINTLIGT VÄGOMRÅDE DÄR VÄGRÄTTEN INSKRÄNKTS GENOM DENNA PLAN
 - [Cross-hatched]** INDRAGNING AV VÄG FRÅN ALLMÄNT UNDERHÅLL
- NY JÄRNVÄGSMARK MED SERVICUTSRÄTT**
- Js1** SERVICEVÄG
 - Js7** LEDNINGAR
 - Js8** TRÄDSÄKRING, SERVICUTET OMFATTAR ÄVEN EN RÄTT ATT I EN KANTZON UTANFÖR MARKERAD "SKÖTSELGATA" AVVERKA DE TRÄD SOM KAN RISKERA JÄRNVAGENS DRIFT
 - Js10** JÄRNVÄGSBRO
 - Js11** DIKEN OCH DAMMAR
 - Js12** SERVICUT FÖR TILLFART I SAMBAND MED DRIFT- OCH UNDERHÅLLSÅTGÄRDER

- SERVICUT FÖR UNDERHÅLL AV STÅNGSEL EN METER UTANFÖR STÅNGSEL PÅ DE STRÄCKOR DÄR STÅNGSEL ÄR PLACERAT I GRÄNSEN FÖR JÄRNVÄGSFASTIGHET
- TILLFÄLLIG NYTTJANDERÄTT**
- T1** ETABLERING (GÄLLER FRÅN BYGGSTART OCH 6 ÅR FRAMÅT)
 - T2** UPPLAG (GÄLLER FRÅN BYGGSTART OCH 10 ÅR FRAMÅT)
 - T3** ARBETS- OCH TRANSPORTVÄG (GÄLLER FRÅN BYGGSTART OCH 10 ÅR FRAMÅT)
 - T5** TILLFÄLLIGA TRAFIKANORDNINGAR (GÄLLER FRÅN BYGGSTART OCH 6 ÅR FRAMÅT)
 - T7** ANLÄGGNINGSPÅRBEITEN (GÄLLER FRÅN BYGGSTART OCH 6 ÅR FRAMÅT)
 - T8** ETABLERING (GÄLLER FRÅN BYGGSTART OCH 10 ÅR FRAMÅT)

- SKYDDSÅTGÄRDER OCH FÖRSIKTIGHETSMÅTT**
- SK1** BULLERSKYDDSSKÄRM H=2,0 M ÖVER RÖK
 - SK2** ERBJUDANDE OM BULLERSKYDDSÅTGÄRD I FORM AV FASADÅTGÄRD
 - SK3** ERBJUDANDE OM BULLERSKYDDSÅTGÄRD I FORM AV UTEPLATSÅTGÄRD
 - SK4** ERBJUDANDE OM BULLERSKYDDSÅTGÄRD I FORM AV FASADÅTGÄRD SAMT UTEPLATSÅTGÄRD
 - SK5** BULLERSKYDDSVALL H=2,0 M ÖVER RÖK
 - SK6** BULLERSKYDDSVALL H=3,0 M ÖVER RÖK
 - SK7** SUICIDSKYDD BRO
 - SK8** FAUNAPASSAGE
 - SK9** VILTUTHOPP

VERKSAMHETER/ÅTGÄRDER SOM UNDANTAS FRÅN FÖRBUD ENLIGT MILJÖBALKEN

FÖRBUDEN SOM AVSER VERKSAMHETER ELLER ÅTGÄRD INOM GENERELLT BIOTOPSKYDD (7:11 12 ST. MB) GÄLLER INTE BYGGANDE AV ALLMÄN VÄG OCH JÄRNVÄG

FÖRBUDEN MOT ÅTGÄRDER INOM STRANDSKYDDSOmrÅDE (7:15 MB) GÄLLER INTE VID BYGGANDE AV ALLMÄN VÄG OCH JÄRNVÄG


SKYLDIGHETEN ATT GÖRA ANMÄLAN FÖR SAMRÅD ENLIGT 12:6 MB GÄLLER INTE FÖR DE VERKSAMHETER OCH ÅTGÄRDER SOM BEHOVS FÖR ATT BYGGA VÄGEN/JÄRNVÄGEN OCH SOM FASTSTÄLLS OCH INGÅR I VÄGOMRÅDE FÖR ALLMÄN VÄG/JÄRNVÄGSMARK ELLER OMRÅDE FÖR TILLFÄLLIG NYTTJANDERÄTT.

MARKERING ELLER AVGRÄNSNING AV GENERELLT BIOTOPSKYDD

MARKERING ELLER AVGRÄNSNING AV STRANDSKYDD

- ÖVRIGA BETECKNINGAR**
- [Dashed line]** BEGRÄNSNINGSLINJE MELLAN OLIKA MARKSLAG
 - [Dotted line]** ÖVRIG MARK
 - [Text]** FÖRKLARANDE TEXT
 - [Dashed line]** FASTIGHETSGRÄNS
 - [Dashed line]** TRAKTGRÄNS
 - [Dashed line]** BEFINTLIGA RÄTTIGHETER
 - [Dashed line]** KOMMUNGRÄNS
 - [Cross]** KOORDINATKRYSS
 - [Line with cross-ticks]** VÄG/GATA
 - [Line with cross-ticks]** BYGGNAD
 - [Line with cross-ticks]** BARR- OCH BLANDSKOG
 - [Line with cross-ticks]** ÅKER

LANTMÄTERIETS GSD-FASTIGHETSKARTA ÄR UTTAGEN MARS 2023. FULLSTÄNDIGHET: MINDRE BETYDELSEFULL INFORMATION HAR UTELÄMNATS. AKTUALITET: FASTIGHETSGRÄNSER. KONTROLLERADES I MARS 2023.

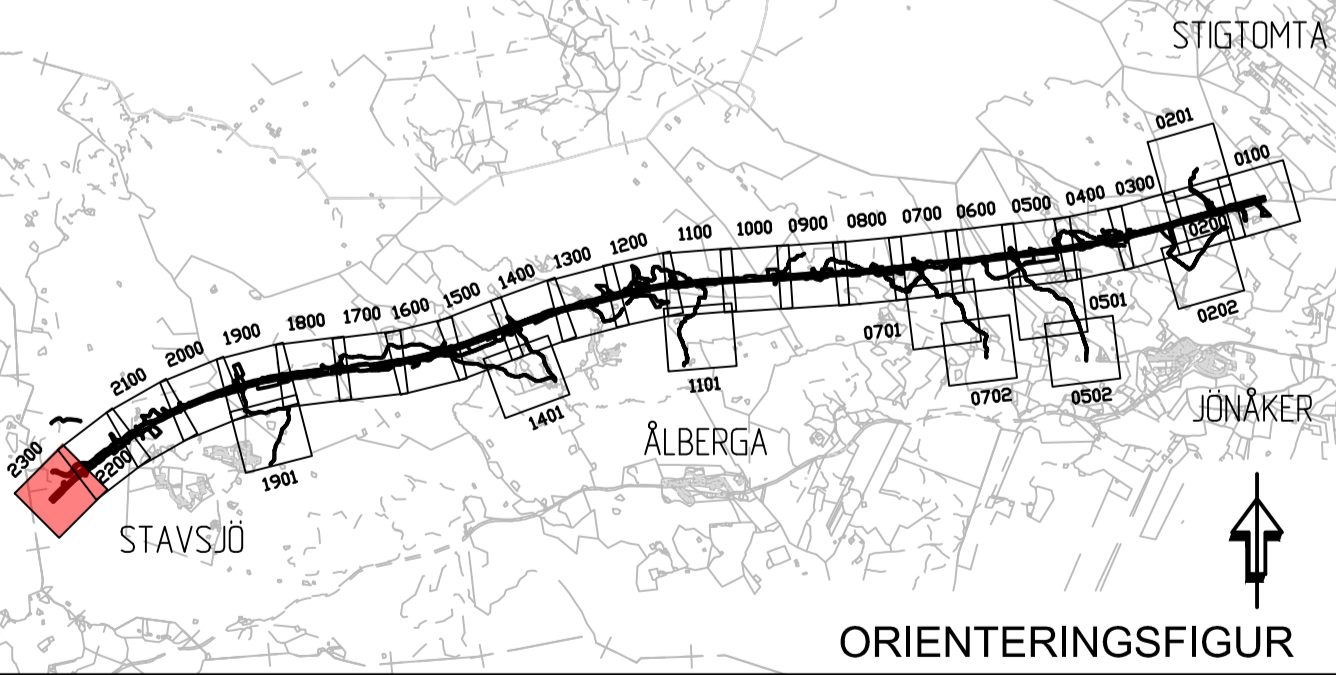

ÄNDR	ÄNDRINGEN AVSER	SEK	ÄNDR DATUM
JÄRNVÄGSPLAN			
LEVERANTÖR	ANGEVNING	LEVERANS/ÄNDRINGS-PH	TEKNISKT PLAN OCH TILLSTÅND
COWI SYSTRA	UPPDRAGSNUMMER A068444	KONSTRUKTIONSNUMMER	GRÄNSNINGSTATUS / SYFTE
TRAFIKVERKET	OSTLÄNKEN SKAVSTA-STAVSJÖ		HANDLINGS- GRÄNSKNINGSHANDLING
SKAPAD AV COWI/JONG	PLANKARTA (BSAB 00, 01, 10GR)	SKALA 1:2000	ANLÄGGNINGSTYP SAMMANSÄTTA BYGGDELAR
GRANSKAD AV COWI/SJET	DATUM 2023-04-24	FÖRSTÄ A1	FLÖKTER/METER 91 +000 - 91 +730
FÖRORDNING AV COWI/HASW	REVISOR 2023-04-24	REVISOR A1	RYMDSNUMMER PROJEKT OLP3-01-111-33-0_0
			BLAD 2300
			NÄSTA BLAD

Meter, skala 1:2000 i A1-format (skala 1:4000 A3-format)

Den här ritningen är Trafikverkets egendom. Allt obehörigt begagnande av ritningen beivras enligt lag. TRAFIKVERKET