Denna ritning är Trafikverkets egendom. Allt obehörigt begagnande av ritningen beivras enligt lag.
TRAFIKVERKET

Konnektion blad 0300
Konnektion blad 0200
Konnektion blad 0201
Konnektion blad 0200
Konnektion blad 0200
Konnektion blad 0100
Konnektion blad 0200
Konnektion blad 0202
Konnektion blad 0200
Konnektion blad 0202

X=6517000
Y=163000
X=6516600
Y=163200
X=6516600
Y=163400
X=6516000
Y=163200

VIK 1:2
VIK 1:2
VIK 1:2
JÄDER 2:6
JÄDER 2:9
GEVLE 4:4>2
NOPPKÄRR 1:1
VIKSDAL 2:1
VIKSDAL 2:2
Råby gamla
Hässelbacken
Anderslund
VÄG 608
s:1:4
1:7
1:2
1:3

T7
T1
Js1+T7
Js1+T3
Js7+T7
Js7+Js8+T7
Js8+T7
Js10+T7
Js11+T7
SK8
J
ÖVRIG MARK

KM 71+100 KM 71+000 KM 70+900 KM 70+800 KM 70+700 KM 70+600 KM 70+500 KM 70+400 KM 70+300 KM 70+200 KM 70+100 KM 70+000

0 20 40 60 80 100 200 300m
Meter, skala 1:2000 i A1-format (skala 1:4000 A3-format)

## KOORDINATSYSTEM

SYSTEM I PLAN: SWEREF 99 16 30
SYSTEM I HÖJD: RH2000

## TECKENFÖRKLARING

### NY ANLÄGGNING

- NY JÄRNVÄG, SPÅRMITT, MED LÄNGDMÄTNINGSSTRECK OCH HÖJDSÄTTNING (RÖK)
- STÄNGSEL 2,5 M ÖVER MARKYTA

### MARKANSPRÅK

- GRÄNS FÖR JÄRNVÄGSMARK/VÄGOMRÅDE
- AVGRÄNSNING MELLAN OLIKA TYPER AV MARKANSPRÅK/ GRÄNS FÖR OMRÅDE SOM TAS I ANSPRÅK FÖR TILLFÄLLIGT NYTTJANDE

### PERMANENTA MARKANSPRÅK

- J — NY JÄRNVÄGSMARK MED ÄGANDERÄTT
- V — NYTT VÄGOMRÅDE MED VÄGRÄTT
- J,Vi1/Js,Vi1 — NY JÄRNVÄGSMARK MED ÄGANDERÄTT ALTERNATIVT SERVITUTSRÄTT OCH NYTT VÄGOMRÅDE MED INSKRANKT VÄGRÄTT
- J,Vi2/Js,Vi2 — NY JÄRNVÄGSMARK MED ÄGANDERÄTT ALTERNATIVT SERVITUTSRÄTT OCH BEFINTLIGT VÄGOMRÅDE DÄR VÄGOMRÅDET INSKRÄNKS GENOM DENNA PLAN
- INDRAGNING AV VÄG FRÅN ALLMÄNT UNDERHÅLL

### NY JÄRNVÄGSMARK MED SERVITUTSRÄTT

- Js1 — SERVICEVÄG
- Js4 — GRUNDKONSTRUKTIONER
- Js7 — LEDNINGAR
- Js8 — TRÄDSÄKRING, SERVITUTET OMFATTAR ÄVEN EN RÄTT ATT I EN KANTZON UTANFÖR MARKERAD "SKÖTSELGATA" AVVERKA DE TRÄD SOM KAN RISKERA JÄRNVÄGENS DRIFT
- Js10 — JÄRNVÄGSBRO
- Js11 — DIKEN OCH DAMMAR
- Js12 — BERGBULT

SERVITUT FÖR UNDERHÅLL AV STÄNGSEL EN METER UTANFÖR STÄNGSEL PÅ DE STRÄCKOR DÄR STÄNGSEL ÄR PLACERAT I GRÄNSEN FÖR JÄRNVÄGSFASTIGHET

### TILLFÄLLIG NYTTJANDERÄTT

- T1 — ETABLERING (GÄLLER FRÅN BYGGSTART OCH 10 ÅR FRAMÅT)
- T2 — UPPLAG (GÄLLER FRÅN BYGGSTART OCH 10 ÅR FRAMÅT)
- T3 — ARBETS- OCH TRANSPORTVÄG (GÄLLER FRÅN BYGGSTART OCH 10 ÅR FRAMÅT)
- T5 — TILLFÄLLIGA TRAFIKANORDNINGAR (GÄLLER FRÅN BYGGSTART OCH 6 ÅR FRAMÅT)
- T7 — ANLÄGGNINGSARBETEN (GÄLLER FRÅN BYGGSTART OCH 6 ÅR FRAMÅT)

### SKYDDSÅTGÄRDER OCH FÖRSIKTIGHETSMÅTT

- SK1 — BULLERSKYDDSSKÄRM H=2,0 M ÖVER RÖK
- SK2 — ERBJUDANDE OM BULLERSKYDDSÅTGÄRD I FORM AV FASADÅTGÄRD
- SK3 — ERBJUDANDE OM BULLERSKYDDSÅTGÄRD I FORM AV UTEPLATSÅTGÄRD
- SK4 — ERBJUDANDE OM BULLERSKYDDSÅTGÄRD I FORM AV FASADÅTGÄRD SAMT UTEPLATSÅTGÄRD
- SK5 — BULLERSKYDDSVALL H=2,0 M ÖVER RÖK
- SK6 — BULLERSKYDDSVALL H=3,0 M ÖVER RÖK
- SK7 — SUICIDSKYDD BRO
- SK8 — FAUNAPASSAGE

### VERKSAMHETER/ÅTGÄRDER SOM UNDANTAS FRÅN FÖRBUD ENLIGT MILJÖBALKEN

FÖRBUDEN SOM AVSER VERKSAMHETER ELLER ÅTGÄRD INOM GENERELLT BIOTOPSKYDD (7:11 12 ST. MB) GÄLLER INTE BYGGANDE AV JÄRNVÄG

FÖRBUDEN MOT ÅTGÄRDER INOM STRANDSKYDDSOMRÅDE (7:15 MB) GÄLLER INTE VID BYGGANDE AV ALLMÄN VÄG OCH JÄRNVÄG

SKYLDIGHETEN ATT GÖRA ANMÄLAN FÖR SAMRÅD ENLIGT 12:6 MB GÄLLER INTE FÖR DE VERKSAMHETER OCH ÅTGÄRDER SOM BEHÖVS FÖR ATT BYGGA VÄGEN/JÄRNVÄGEN OCH SOM FASTSTÄLLS OCH INGÅR I VÄGOMRÅDE FÖR ALLMÄN VÄG/JÄRNVÄGSMARK ELLER OMRÅDE FÖR TILLFÄLLIG NYTTJANDERÄTT.

- MARKERING ELLER AVGRÄNSNING AV GENERELLT BIOTOPSKYDD
- MARKERING ELLER AVGRÄNSNING AV STRANDSKYDD

### ÖVRIGA BETECKNINGAR

- BEGRÄNSNINGSLINJE MELLAN OLIKA MARKSLAG
- ÖVRIG MARK — FÖRKLARANDE TEXT
- FASTIGHETSGRÄNS
- TRAKTGRÄNS
- BYGGNAD
- BARR- OCH BLANDSKOG
- ÅKER
- VÄG/GATA
- KOORDINATKRYSS

LANTMÄTERIETS GSD-FASTIGHETSKARTA ÄR UTTAGEN MAJ 2021. FULLSTÄNDIGHET: MINDRE BETYDELSEFULL INFORMATION HAR UTELÄMNATS. AKTUALITET: FASTIGHETSGRÄNSER. KONTROLLERADES I SEPTEMBER 2021.




| ÄNDR. | ÄNDRINGEN AVSER | SIGN | ÄNDR. DATUM |
|---|---|---|---|

TYP AV PLAN: JÄRNVÄGSPLAN

| | | | |
|---|---|---|---|
| LEVERANTÖR: COWI SYSTRA | AVDELNING | LEVERANS/ÄNDRINGS-PM | TEKNIKOMRÅDE: PLAN OCH TILLSTÅND |
| | UPPDRAGSNUMMER: A068444 | KONSTRUKTIONSNUMMER | GRANSKNINGSSTATUS / SYFTE |
| TRAFIKVERKET | OSTLÄNKEN<br>SKAVSTA-STAVSJÖ<br>PLANKARTA (BSAB 00, 01, 10GR) | | HANDLINGSTYP: SAMRÅDSHANDLING<br>ANLÄGGNINGSTYP: SAMMANSATTA BYGGDELAR<br>KILOMETER+METER: 0 +0 – 0 +0<br>BANDEL: 506<br>RITNINGSNUMMER PROJEKT: OLP3-01-111-33-0_0-0200 |
| SKAPAD AV: COWI/BAAM | | | |
| GRANSKAD AV: COWI/SIET | | | |
| GODKÄND AV: COWI/HASW | DATUM: 2021-10-29 | SKALA: 1:2000 | FORMAT: A1 |
| RITNINGSNUMMER FÖRVALTNING | | BLAD: 0200 | NÄSTA BLAD: 0201 |

XREF:

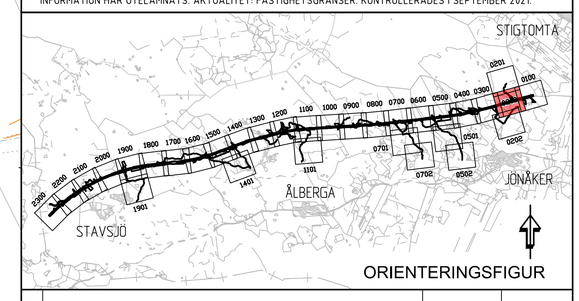


## TECKENFÖRKLARING

### NY ANLÄGGNING

- FÖRESLAGEN JÄRNVÄGSLINJE SPÅRMITT,MED LÄNGDMÄTNING
- STÄNGSEL
- BRORACKE/ELSKYDDSANORDNING/SUICIDSKYDD
- BULLERSKYDDSSKÄRM
- VÄG-/JÄRNVÄGSBRO
- NY JÄRNVÄG MED SLÄNT
- NY VÄG MED SLÄNT
- BEFINTLIG VÄG SOM ANVÄNDS SOM SERVICEVÄG
- DAMM/FÖRDRÖJNINGSYTA
- TORRDAMM/FÖRDRÖJNINGSYTA
- DIKE/VATTENDRAG
- VA-LEDNING
- TEKNIKYTA

### ÖVRIGA BETECKNINGAR

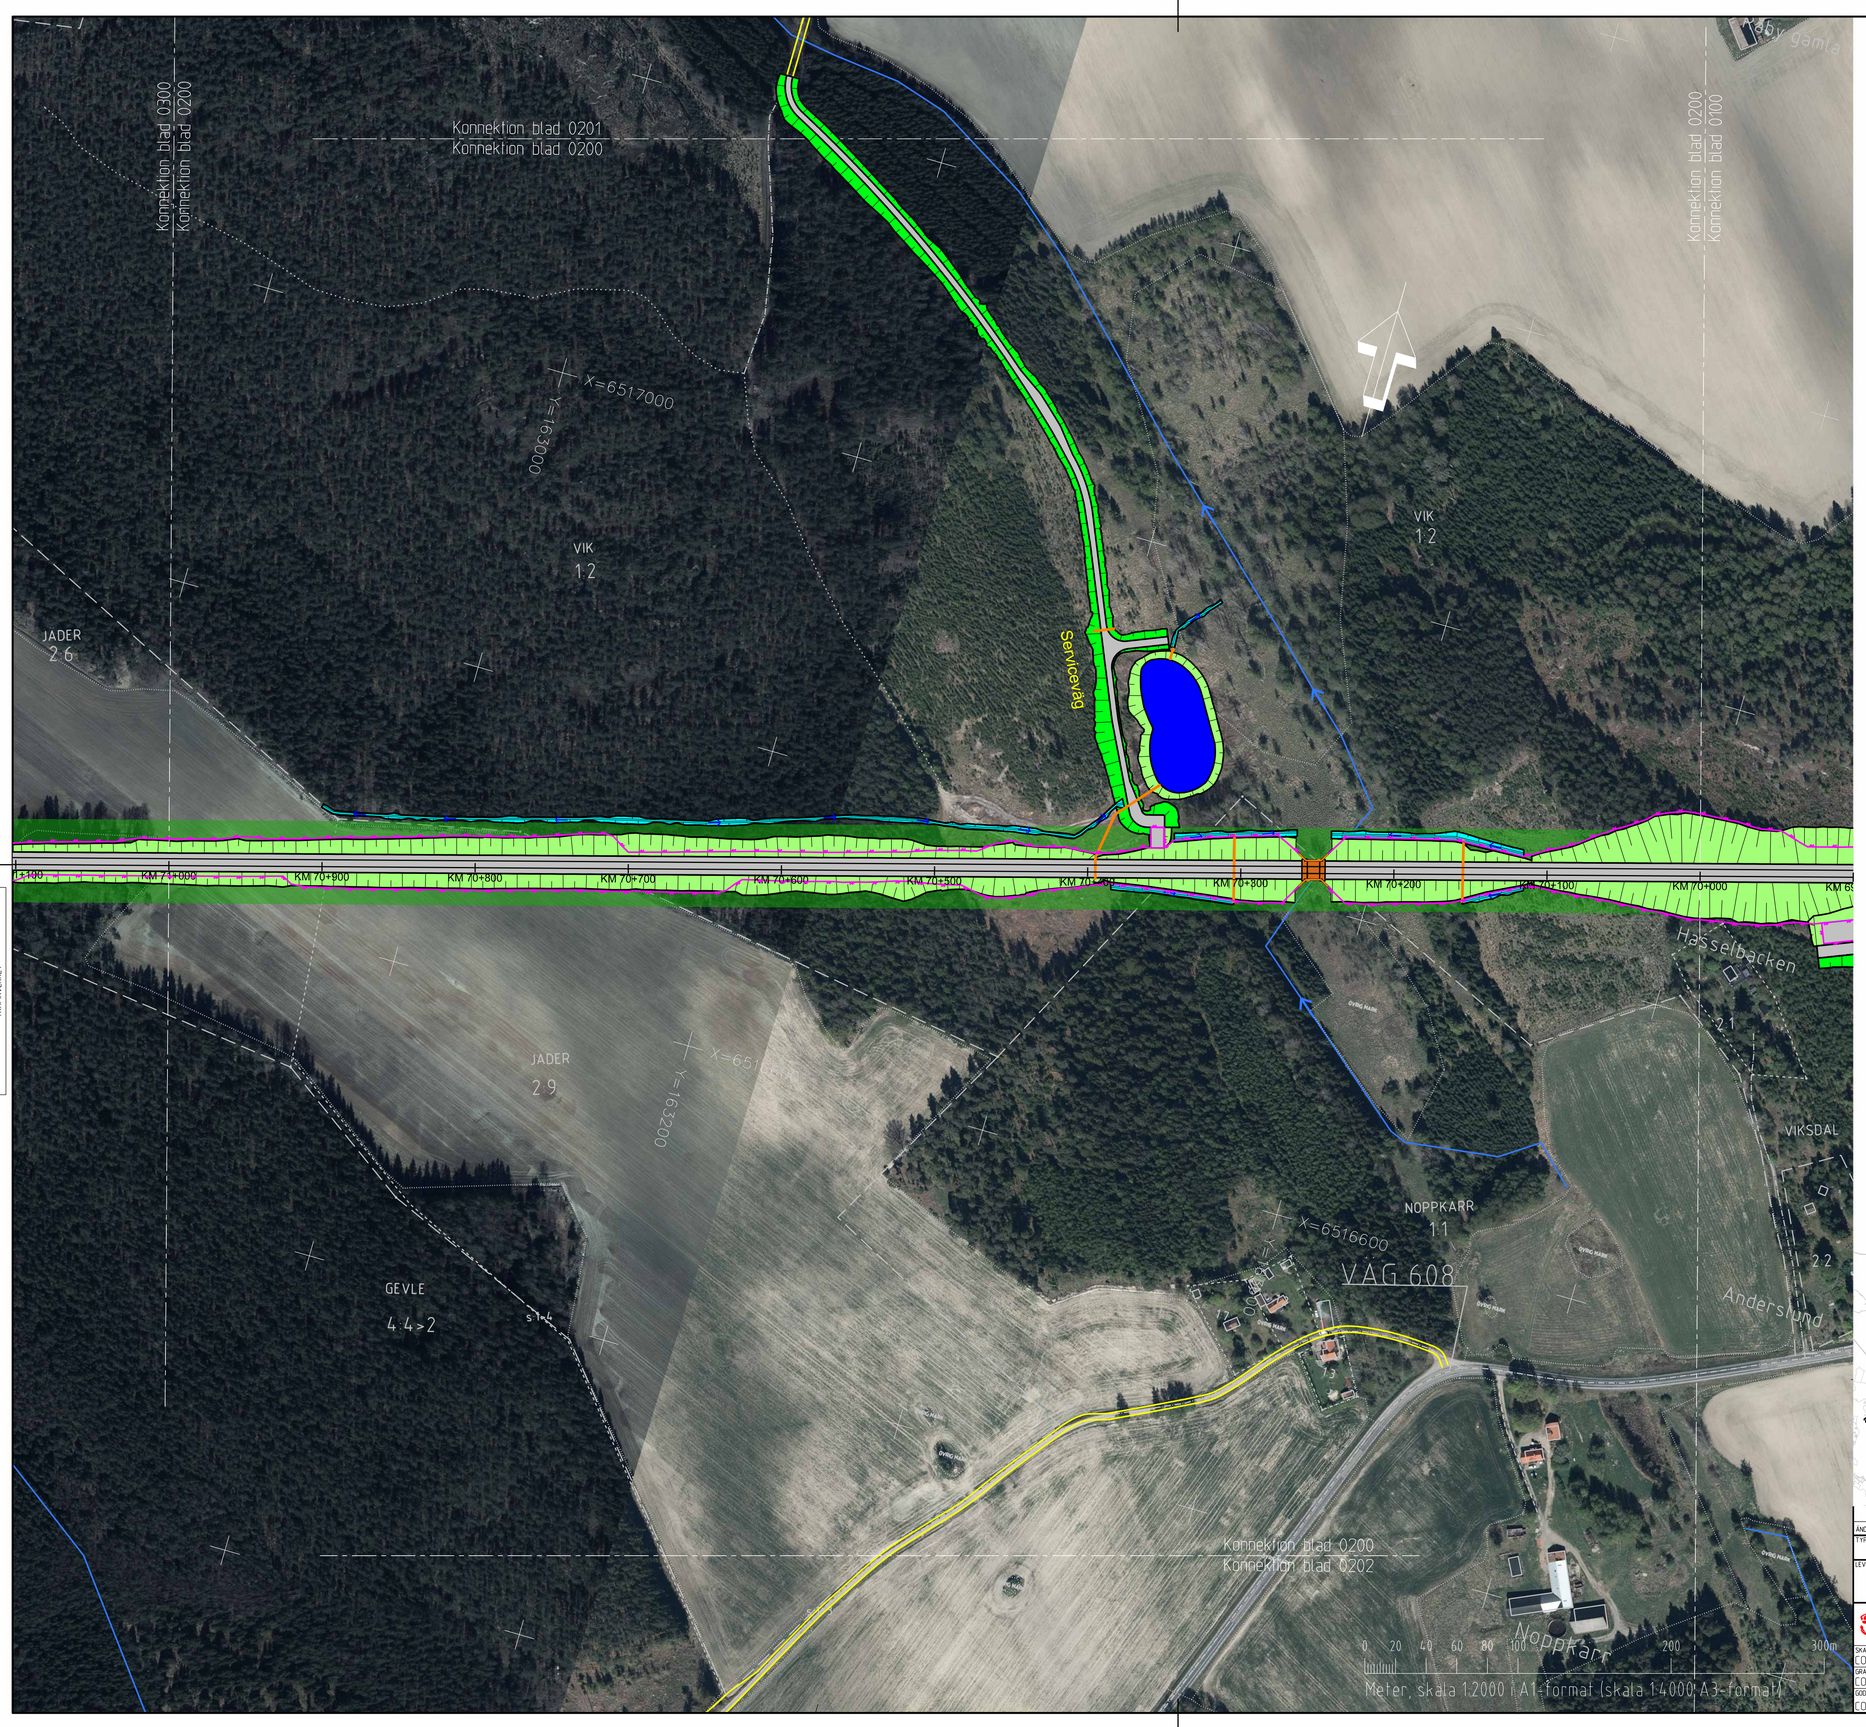- ÖVRIG MARK — FÖRKLARANDE TEXT
- FASTIGHETSGRÄNS
- KOMMUNGRÄNS
- TRAKTGRÄNS
- BEFINTLIGT DIKE/VATTENDRAG
- FASTIGHET SOM ÄGS AV TRAFIKVERKET
- TRÄDSÄKRING
- BYGGNAD/FASTIGHET SOM ERBJUDS FÖRVÄRV

LANTMÄTERIETS GSD-FASTIGHETSKARTA ÄR UTTAGEN JANUARI 2021.
FULLSTÄNDIGHET MINDRE BETYDELSEFULL INFORMATION HAR UTELÄMNATS.
AKTUALITET FASTIGHETSGRÄNSER KONTROLLERADES I MARS 2021.
ORTOFOTO: DATERAT TILL 2019

## KOORDINATSYSTEM

SYSTEM I PLAN: SWEREF 99 16 30
SYSTEM I HÖJD: RH2000




| ÄNDR. | ÄNDRINGEN AVSER | SIGN | ÄNDR. DATUM |
|---|---|---|---|

TYP AV PLAN: JÄRNVÄGSPLAN

| | | | |
|---|---|---|---|
| LEVERANTÖR: COWI SYSTRA | AVDELNING | LEVERANS/ÄNDRINGS-PM | TEKNIKOMRÅDE: PLAN OCH TILLSTÅND |
| | UPPDRAGSNUMMER: A068444 | KONSTRUKTIONSNUMMER | GRANSKNINGSSTATUS / SYFTE |
| TRAFIKVERKET | OSTLÄNKEN<br>SKAVSTA-STAVSJÖ<br>ILLUSTRATIONSKARTA (BSAB 00, 01, 10GR) | | HANDLINGSTYP: SAMRÅDSHANDLING<br>ANLÄGGNINGSTYP: SAMMANSATTA BYGGDELAR<br>KILOMETER+METER: 0 +0 – 0 +0<br>BANDEL: 506<br>RITNINGSNUMMER PROJEKT: OLP3-01-111-33-0_0-0200 |
| SKAPAD AV: COWI/DIGO | | | |
| GRANSKAD AV: COWI/SIET | | | |
| GODKÄND AV: COWI/HASW | DATUM: 2021-10-29 | SKALA: 1:2000 | FORMAT: A1 |
| RITNINGSNUMMER FÖRVALTNING | | BLAD: 0200 | NÄSTA BLAD: 0201 |

Denna ritning är Trafikverkets egendom. Allt obehörigt begagnande av ritningen beivras enligt lag.
TRAFIKVERKET

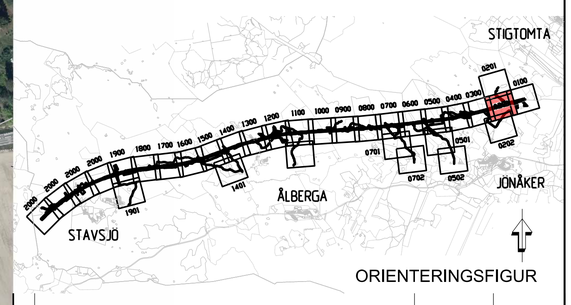


LANTMÄTERIETS GSD-FASTIGHETSKARTA ÄR UTTAGEN JANUARI 2021.
FULLSTÄNDIGHET MINDRE BETYDELSEFULL INFORMATION HAR UTELÄMNATS.
AKTUALITET FASTIGHETSGRÄNSER KONTROLLERADES I MARS 2021.
ORTOFOTO: DATERAT TILL 2019

## KOORDINATSYSTEM

SYSTEM I PLAN: SWEREF 99 16 30
SYSTEM I HÖJD: RH2000




| ÄNDR. | ÄNDRINGEN AVSER | SIGN | ÄNDR. DATUM |
|---|---|---|---|

TYP AV PLAN: JÄRNVÄGSPLAN

| | | | |
|---|---|---|---|
| LEVERANTÖR: COWI SYSTRA | AVDELNING | LEVERANS/ÄNDRINGS-PM | TEKNIKOMRÅDE: PLAN OCH TILLSTÅND |
| | UPPDRAGSNUMMER: A068444 | KONSTRUKTIONSNUMMER | GRANSKNINGSSTATUS / SYFTE |
| TRAFIKVERKET | OSTLÄNKEN<br>SKAVSTA-STAVSJÖ<br>ILLUSTRATIONSKARTA (BSAB 00, 01, 10GR) | | HANDLINGSTYP: SAMRÅDSHANDLING<br>ANLÄGGNINGSTYP: SAMMANSATTA BYGGDELAR<br>KILOMETER+METER: 0 +0 – 0 +0<br>BANDEL: 506<br>RITNINGSNUMMER PROJEKT: OLP3-01-111-33-0_0-0200 |
| SKAPAD AV: COWI/DIGO | | | |
| GRANSKAD AV: COWI/SIET | | | |
| GODKÄND AV: COWI/HASW | DATUM: 2021-10-29 | SKALA: 1:2000 | FORMAT: A1 |
| RITNINGSNUMMER FÖRVALTNING | | BLAD: 0200 | NÄSTA BLAD: - |

Denna ritning är Trafikverkets egendom. Allt obehörigt begagnande av ritningen beivras enligt lag.
TRAFIKVERKET




## KOORDINATSYSTEM

SYSTEM I HÖJD: RH2000

## TECKENFÖRKLARING

### NY ANLÄGGNING

- BEFINTLIG MARKNIVÅ I PROFILLINJEN
- BEDÖMD BERGNIVÅ
- FÖRESLAGEN JÄRNVÄGSLINJE, PROFILLÄGE NEDSPÅR
- BERG
- JORD
- FYLLNING
- FÖRENKLAD ILLUSTRATION AV JÄRNVÄGSBRO
- BRO/SKÄRNING/BANK — TYP AV ANLÄGGNINGSDEL
- BEF. VÄG 788 — VÄG ELLER ANNAT OBJEKT FÖR ORIENTERING OCH ILLUSTRATION

| ÄNDR. | ÄNDRINGEN AVSER | SIGN | ÄNDR. DATUM |
|---|---|---|---|

TYP AV PLAN: JÄRNVÄGSPLAN

| | | | |
|---|---|---|---|
| LEVERANTÖR: COWI SYSTRA | AVDELNING | LEVERANS/ÄNDRINGS-PM | TEKNIKOMRÅDE: PLAN OCH TILLSTÅND |
| | UPPDRAGSNUMMER: A068444 | KONSTRUKTIONSNUMMER | GRANSKNINGSSTATUS / SYFTE |
| TRAFIKVERKET | OSTLÄNKEN<br>SKAVSTA-STAVSJÖ<br>ILLUSTRATIONSPROFIL<br>PROFIL JÄRNVÄGSPLAN | | HANDLINGSTYP: SAMRÅDSHANDLING<br>ANLÄGGNINGSTYP: SAMMANSATTA BYGGDELAR<br>KILOMETER+METER: 0 +0 – 0 +0<br>BANDEL: 506<br>RITNINGSNUMMER PROJEKT: OLP3-01-201-33-0_0-0200 |
| SKAPAD AV: COWI/KOBA | | | |
| GRANSKAD AV: COWI/JOR | | | |
| GODKÄND AV: COWI/HASW | DATUM: 2021-10-29 | SKALA: 1:2000 | FORMAT: A3FF |
| RITNINGSNUMMER FÖRVALTNING | | BLAD: 0200 | NÄSTA BLAD: 0300 |