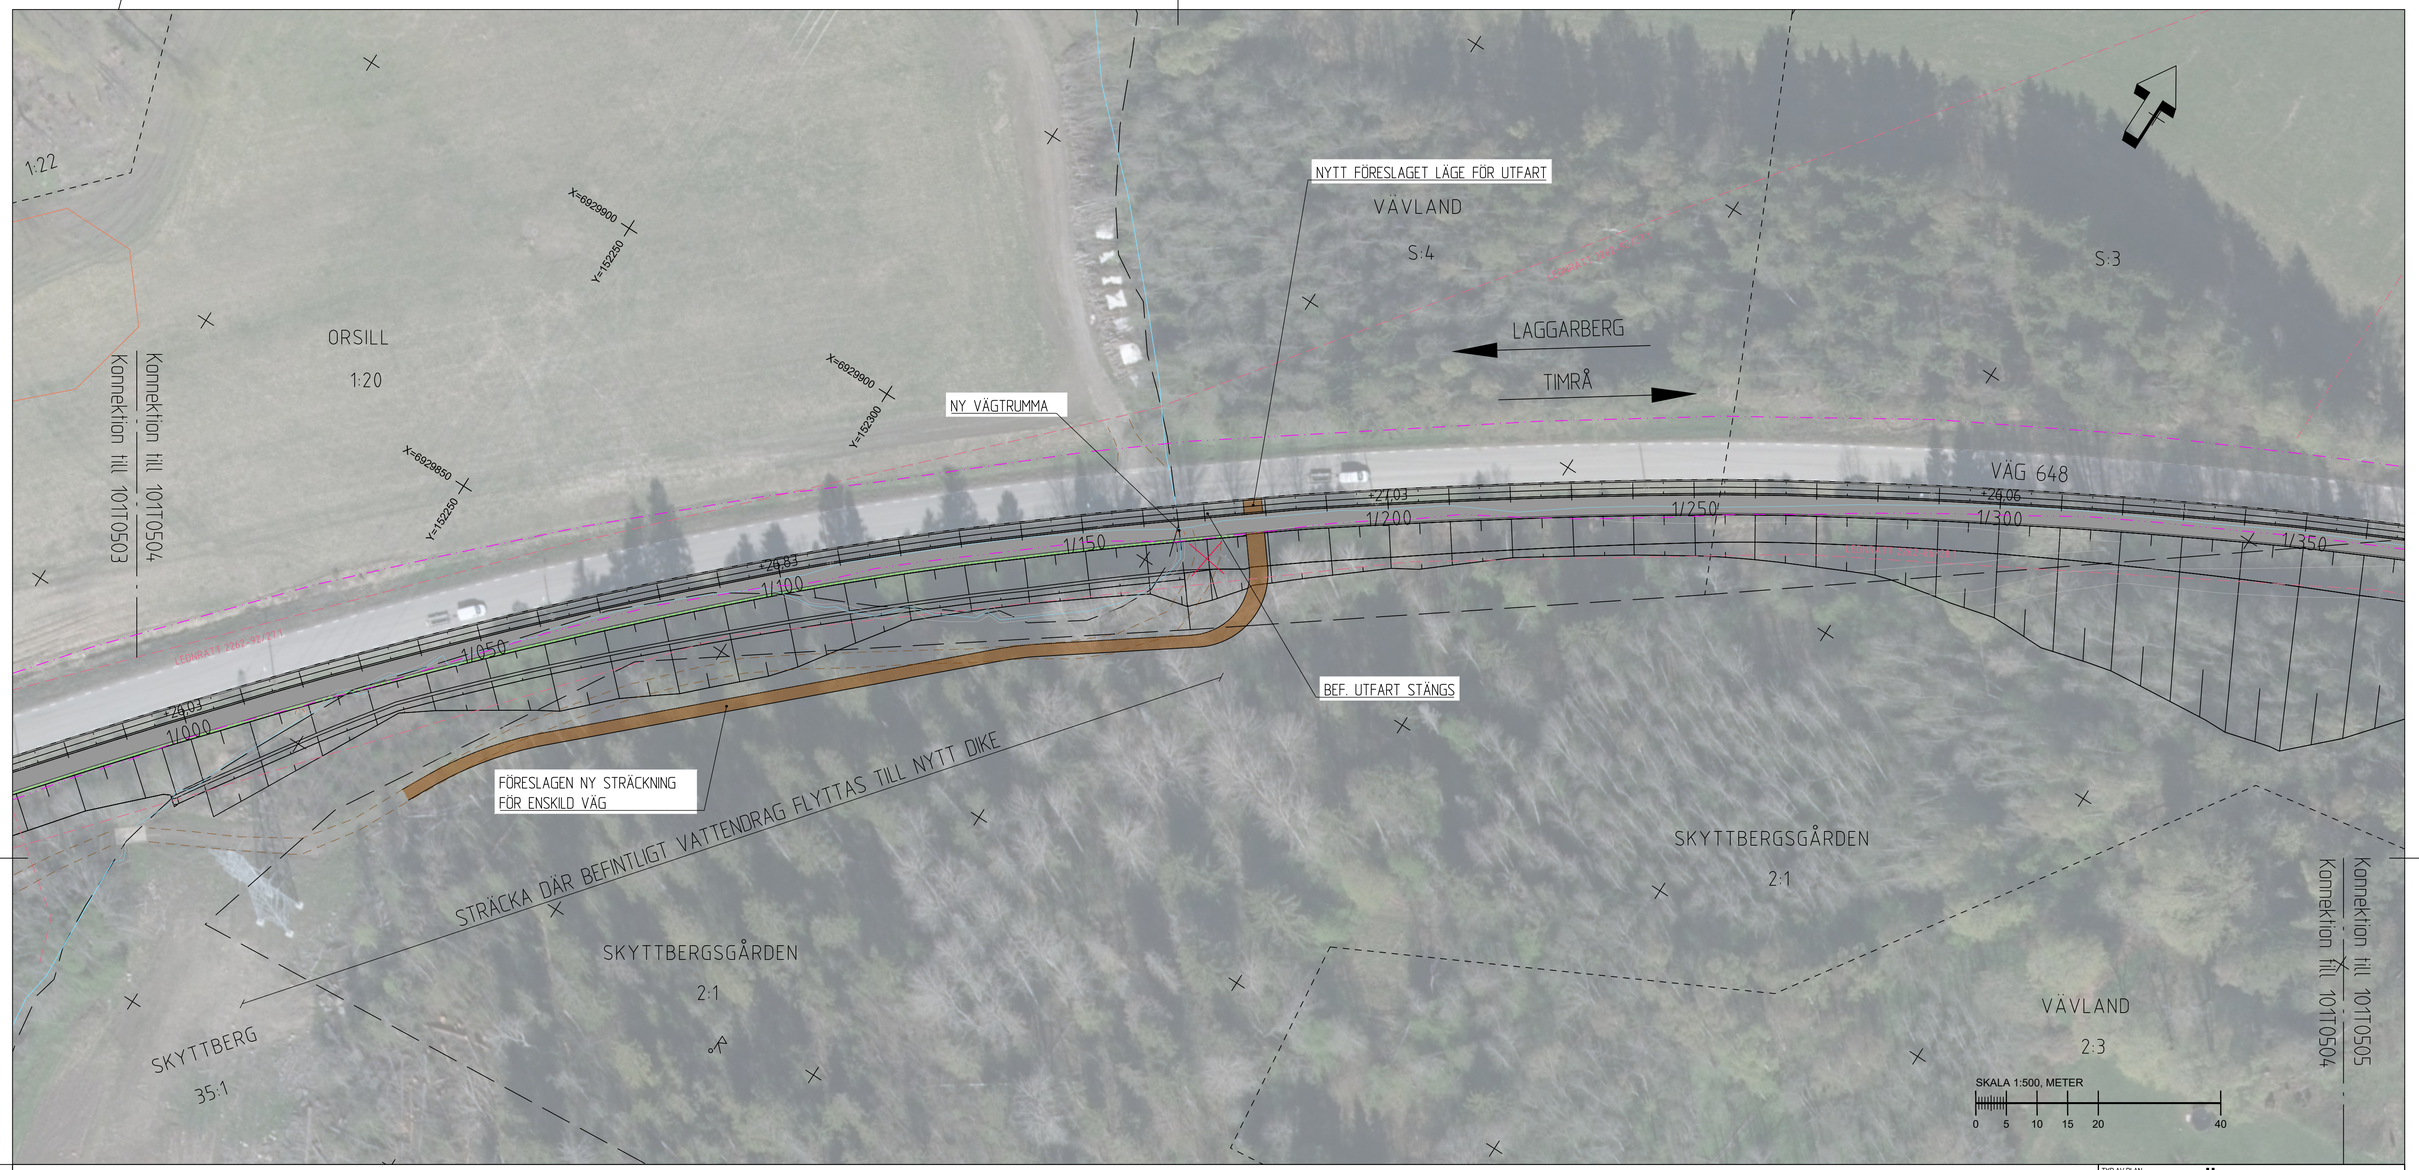



## TECKENFÖRKLARING

### PROJEKTERAT

- +25,81 / 0/200 — RÄKNAD LINJE GC-VÄG MED LÄNGDMÄTNING OCH HÖJDSÄTTNING
- VÄGKANT
- KANTSTEN
- GÅNG- OCH CYKELRÄCKE
- SLÄNTER
- ASFALTSYTA
- GRUSYTA


### ÖVRIGA BETECKNINGAR

- GRÄNS FÖR VÄGPLAN
- GRÄNS MELLAN OLIKA TYPER AV MARKANSPRÅK
- UTFART SOM STÄNGS
- ORSILL 1:20 — FASTIGHETSGRÄNS FASTIGHETSBETECKNING
- GRÄNS DETALJPLAN
- TRAKTGRÄNS
- XXXX-XXXX/XX — LEDNINGSRÄTT
- GRÄNS FORNLÄMNINGSOMRÅDE FORNLÄMNING
- E — BEF. ELLEDNING OVAN MARK
- VATTENDRAG
- BYGGNAD
- BEF. VÄGKANT
- BEF. VÄGRÄCKE
- BEF. VÄGMITT
- BEF. STÄNGSEL
- BEF. VÄGKANT ENSKILD VÄG
- BEF. VÄGTRUMMA
- NB DB — BEF. BRUNN, VENTIL
- BEF. BELYSNINGSTOLPE, SKYLTSTOLPE, VÄGVISNINGSSKYLT

## KOORDINATSYSTEM

PLAN: SWEREF 99 17 15
HÖJD: RH 2000
DATUM BAKGRUNDSKARTA: 2026-02-16

## ORIENTERINGSFIGUR

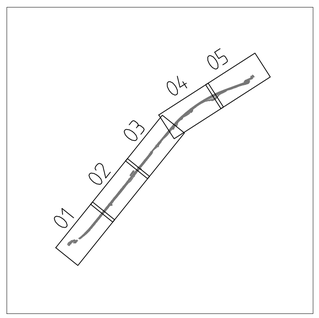


## ANMÄRKNING

BEFINTLIG BELYSNINGSANLÄGGNING LÄNGS BILVÄGEN RIVS OCH ERSÄTTS MED BELYSNINGSANLÄGGNING LÄNGS GÅNG- OCH CYKELVÄGEN.

TYP AV PLAN: VÄGPLAN
GRANSKNINGSSTATUS / SYFTE: FÖR GRANSKNING
HANDLINGSTYP: SAMRÅDSHANDLING
DATUM: 2026-10-02
LEVERANS / ÄNDRINGS-PM:
OBJEKT: V648 Ö Laggarberg-Vävland Gång- och cykelväg
DELOMRÅDE / BANDEL: 1
ANLÄGGNINGSDEL: 01
OBJEKTNUMMER / KM: 189836
KONSTRUKTIONSNUMMER:
BESTÄLLARE: TRAFIKVERKET
LEVERANTÖR: Norconsult
SKAPAD AV: TOBIAS LUSTIG
UPPDRAGSNUMMER: 1099332
GODKÄND AV: LARS HEDSTRÖM
AVDELNING: VÄG
RITNINGSTYP: PLAN
TEKNIKOMRÅDE / INNEHÅLL: VÄGUTFORMNING OCH TRAFIK
BESKRIVNING: ILLUSTRATIONSKARTA KM 0/980 - 1/360
SKALA: 1:500
FORMAT: A1
FÖRVALTNINGSNUMMER:
RITNINGSNUMMER: 101T0504
BLAD: 04
NÄSTA BLAD: 05
BET:

Sökväg: \\norconsult.net\dfs\SWE\Stockholm\Uppdrag\1099332\5 Arbetsmaterial\02 BHV\Ritbart\V6\101T0504.dwg
Plottad: 2026-10-21 14:35
Plottad av: Lars Hedström Stålnacke