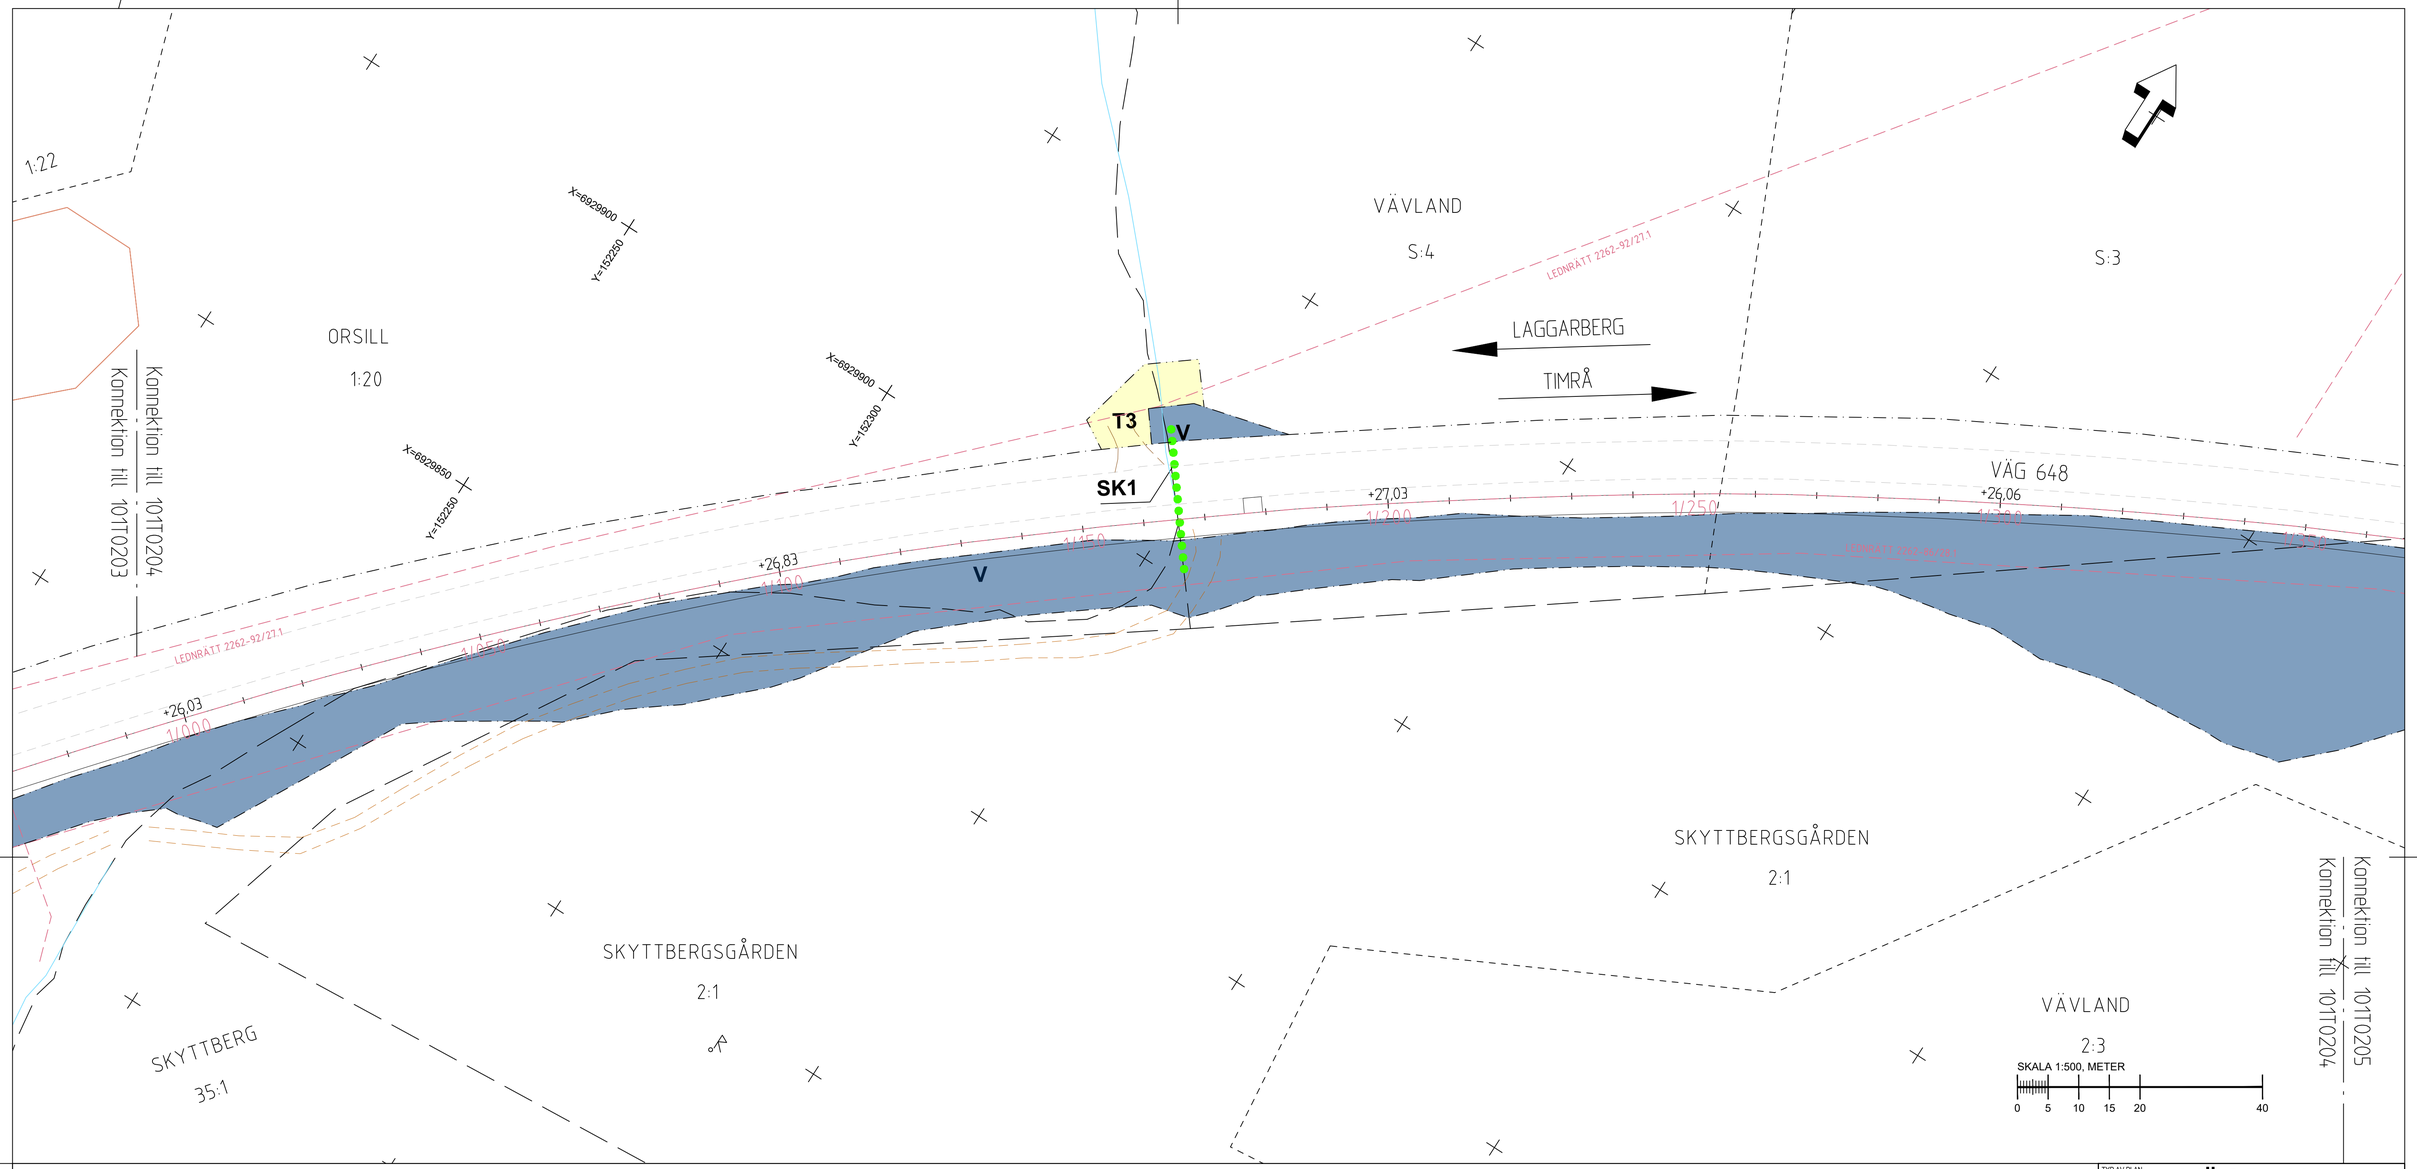


TECKENFÖRKLARING

NYTT MARKANSPRÅK

- GRÄNS FÖR VÄGOMRÅDE
- GRÄNS MELLAN OLIKA TYPER AV MARKANSPRÅK
- V — NYTT VÄGOMRÅDE MED VÄGRÄTT
- T — TILLFÄLLIG NYTTJANDERÄTT

GÄLLER FRÅN BYGGSTART OCH 3 MÅN EFTER GODKÄND SLUTBESIKTNING.
T1 = OMRÅDE FÖR LAGRING AV AVBANINGSMASSOR
T2= ETABLERINGSOMRÅDE
T3= OMRÅDE FÖR TRUMBYTE

SKYDDSÅTGÄRDER OCH FÖRSIKTIGHETSMÅTT

- MARKERING SKYDDSÅTGÄRD

SK1 = TRUMMA SOM KONSTRUERAS SÅ DEN INTE UTGÖR VANDRINGSHINDER

VERKSAMHETER SOM UNDANTAS FRÅN FÖRBUD ENLIGT MILJÖBALKEN

SKYLDIGHET ATT GÖRA ANMÄLAN ENLIGT 12:6 MILJÖBALKEN GÄLLER INTE FÖR DE VERKSAMHETER OCH ÅTGÄRDER SOM BEHÖVS FÖR ATT BYGGA VÄGEN OCH SOM FASTSTÄLLS OCH INGÅR I VÄGOMRÅDE FÖR ALLMÄN VÄG ELLER OMRÅDE FÖR TILLFÄLLIG NYTTJANDERÄTT.

FÖRBUD FÖR ÅTGÄRDER INOM STRANDSKYDDSOMRÅDE ENLIGT 7:15 MILJÖBALKEN GÄLLER INTE BYGGANDE AV VÄG.

- GRÄNS STRANDSKYDDSOMRÅDE

NY ANLÄGGNING

- +25,81 / 0/200 — RÄKNAD LINJE GC-VÄG MED LÄNGDMÄTNING OCH HÖJDSÄTTNING
- VÄGKANTER FÖR GC-VÄG, BUSSHÅLLPLATSER OCH ANSLUTNINGAR

GC-VÄG OCH BUSSHÅLLPLATSER BELYSES


ÖVRIGA BETECKNINGAR

- GRÄNS FÖR VÄGPLAN
- FASTIGHETSGRÄNS
- ORSILL 1:20 — FASTIGHETSBETECKNING
- TRAKTGRÄNS
- XXXX-XXXX/XX — LEDNINGSRÄTT
- GRÄNS FORNLÄMNINGSOMRÅDE
- FORNLÄMNING
- BEF. ELLEDNING OVAN MARK
- VATTENDRAG
- BYGGNAD
- BEF. VÄGKANT
- BEF. VÄGKANT ENSKILD VÄG

KOORDINATSYSTEM

PLAN: SWEREF 99 17 15
HÖJD: RH 2000
DATUM BAKGRUNDSKARTA: 2026-02-16

ORIENTERINGSFIGUR

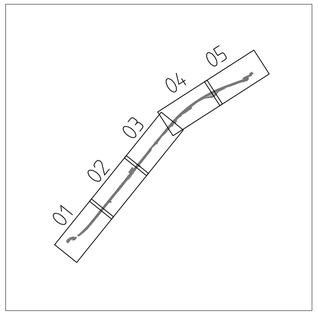

TYP AV PLAN	VÄGPLAN
GRANSKNINGSSTATUS / SYFTE	FÖR GRANSKNING
HANDLINGSTYP	SAMRÅDSHANDLING
DATUM	2026-10-02
LEVERANS / ÄNDRINGS-PM	
OBJEKT	V648 Ö Laggarberg-Vävland Gång- och cykelväg
DELOMRÅDE / BANDEL	1
ANLÄGGNINGSDEL	01
OBJEKTNUMMER / KM	189836
KONSTRUKTIONSNUMMER	
BESTÄLLARE	TRAFIKVERKET
LEVERANTÖR	Norconsult
SKAPAD AV	TOBIAS LUSTIG
UPPDRAGSNUMMER	1099332
GODKÄND AV	LARS HEDSTRÖM
AVDELNING	VÄG
RITNINGSTYP	PLAN
TEKNIKOMRÅDE / INNEHÅLL	VÄGUTFORMNING OCH TRAFIK
BESKRIVNING	PLANKARTA KM 0/980 - 1/360
SKALA	1:500
FORMAT	A1
FÖRVALTNINGSNUMMER	
RITNINGSNUMMER	101T0204
BLAD	04
NÄSTA BLAD	05
BET	

Sökväg: \\vectorwise.intern.ads\SWE\Stockholm\Projekt\1099332\5 Arbetsmaterial\02 BIM\T\Bilder\V01T0204.dwg
Plottad: 2026-10-21 11:40:01
Plottad av: Lars Hedström S§Bracke