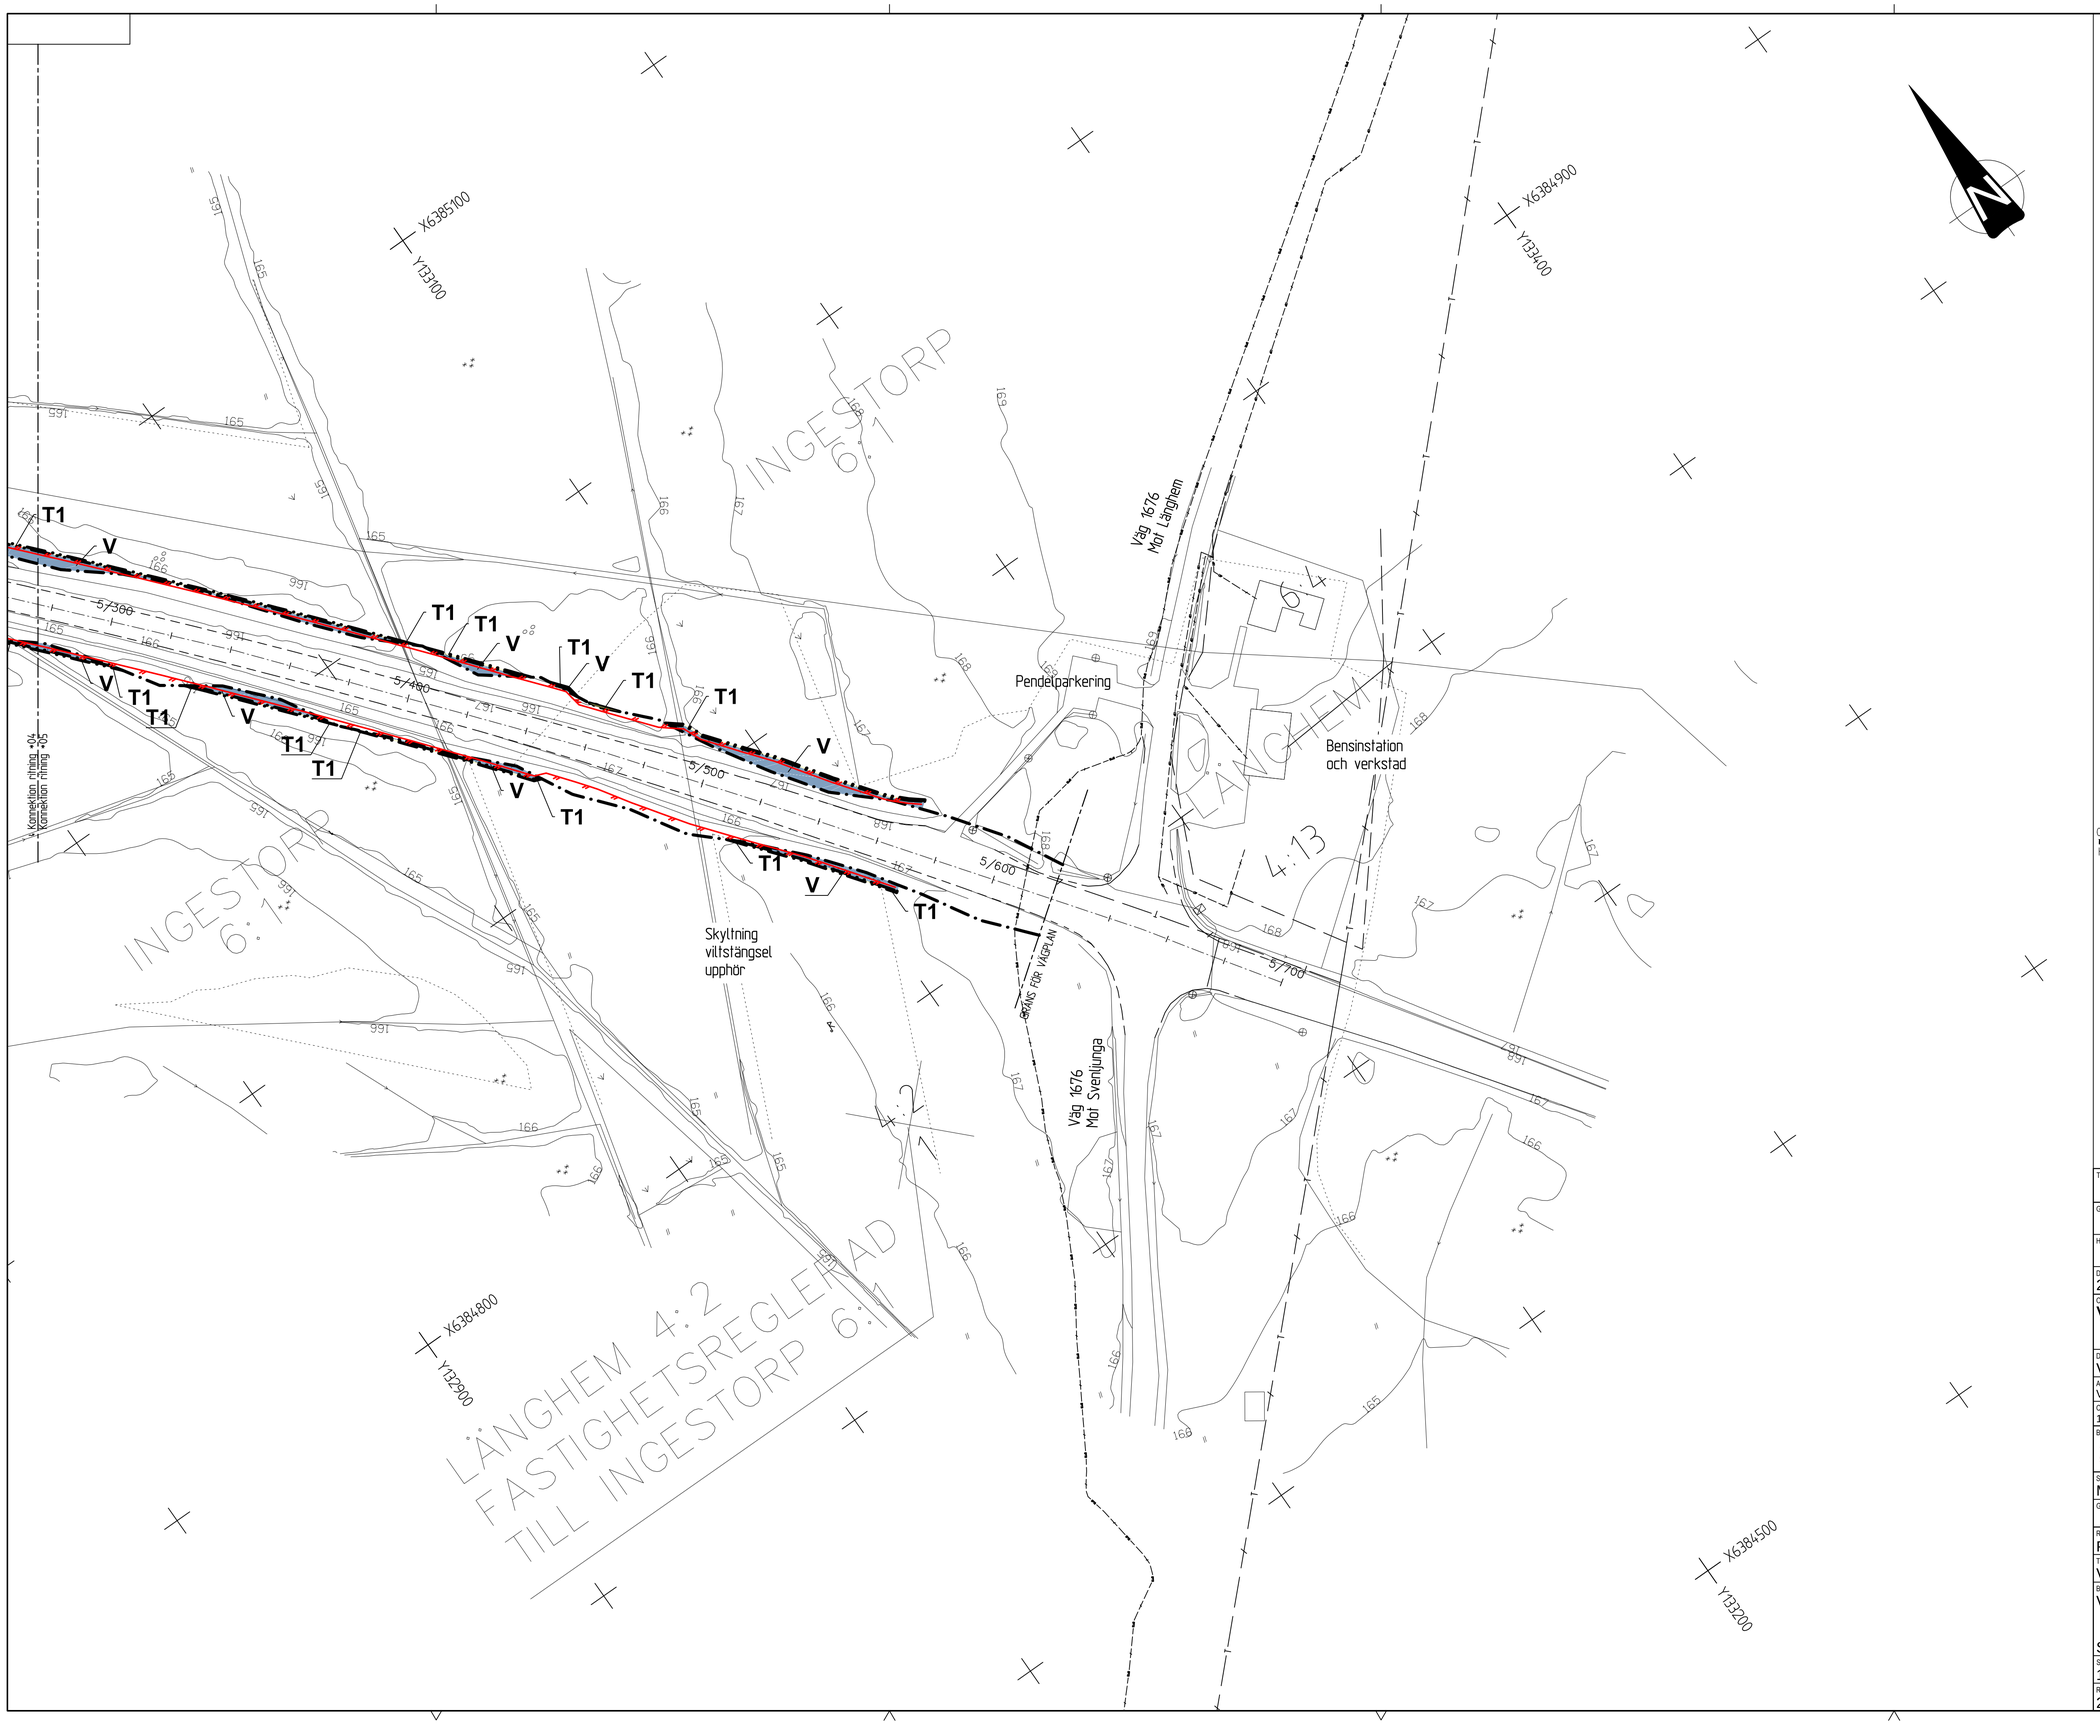

FÖRKLARINGAR

GENERELLA

- Länsgräns
- Kommungräns
- Fastighetsgräns
- Traktgräns
- Gräns för naturreservat
- Fornlämning

KOORDINATSYSTEM

Plan: SWEREF 99 13 30 Höjd: RH2000

ANMÄRKNINGAR

Förbuden mot åtgärder inom strandskyddsområde (7:15 MB) gäller inte byggande av allmän väg.
Skyldigheten att göra anmälan för samråd enligt 12:6 MB gäller inte för de verksamheter och åtgärder som behövs för att bygga vägen och som fastställs och ingår i vägområde för allmän vägmark eller område för tillfällig nyttjanderätt.

KARTSPECIFIKA

Befintligt

- Bef vägkant
- Bef vägräcke
- Bef opto
- Bef el, lågspänning
- Bef högspänning (luftledning)
- Bef fiber
- Bef belysningsel med belysningsstolpe
- Gräns för befintligt vägområde (intolkat)

Nytt

- Avgränsning mellan olika typer av markanspråk
- V — Nytt vägområde med vägrätt
- T2 — Tillfällig nyttjanderätt
- T1 — Tillfällig nyttjanderätt, för arbetsområde för anläggande av viltstängsel, bredd 0,5 m. Gäller under 12 månader
- 0/000 — Längdmätning
- Viltstängsel med jordankare, ett per sektion
- Faunastängsel med jordankare, ett per sektion

0 25 50 75
HORISONTAL SKALA 1:1000

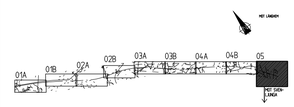

TYP AV PLAN	VÄGPLAN
GRANSKNINGSSTATUS / SYFTE	Granskningshandling 160205
HANDLINGSTYP	GRANSKNINGSHANDLING
DATUM	2016-02-05
LEVERANS / ÄNDRINGS-PM	
OBJEKT	Viltstängsel Väg 27
DELOMRÅDE / BANDEL	Väg 27 Tranemo Norr
ANLÄGGNINGSDEL	Viltstängsel Väg 27 Tranemo Norr
OBJEKTNUMMER / KM	136922
KONSTRUKTIONSNUMMER	
BESTÄLLARE	TRAFIKVERKET
LEVERANTÖR	ATKINS — Atkins Sverige AB, Arenkilsgatan 15, 414 58 Göteborg, Tel: 031-7615000, Fax: 031-7615001, www.atkinsglobal.com
SKAPAD AV	MASM
UPPDRAGSNUMMER	2011913
GODKÄND AV	
AVDELNING	
RITNINGSTYP	PLANRITNING
TEKNIKOMRÅDE / INNEHÅLL	Vägutformning och trafik
BESKRIVNING	VILTSTÄNGSEL Sektion 5/280 - 5/700
SKALA	1:1000
FORMAT	A1
FÖRVALTNINGSNUMMER	54034
RITNINGSNUMMER	2 92 T 02 05
BLAD	
NÄSTA BLAD	
BET	

XREF			
MODELL\X0009S1	2015-02-29	13:49	
MODELL\X0009S1	2015-02-29	13:50	
MODELL\X0009SK	2015-02-29	13:51	
MODELL\X0009SK	2015-02-29	13:51	
MODELL\X0009R	2015-12-09	15:47	
MODELL\X0009R	2015-12-09	15:47	
MODELL\X0000U	2016-02-05	13:43	
MODELL\X0000U	2016-02-05	13:43	
MODELL\X0057A	2015-09-09	12:56	
MODELL\X0057A	2015-09-09	12:56	
MODELL\X0057TR	2016-02-04	14:06	
MODELL\X0057TR	2016-02-04	14:06	
MODELL\X0097BK	2015-09-09	11:14	

Sökväg: n:\261761\1 Vägplan, Viltstängsel, Väg 27\06 Arbetsritningar\02 VÄGPLAN\01 SAMRÅDSHANDLING\02 Cad\1 Ritfiler\292T02050.DWG
Plottad: 2016-02-05 12:30:23
Plottad av: Sjeckendahl, Martin