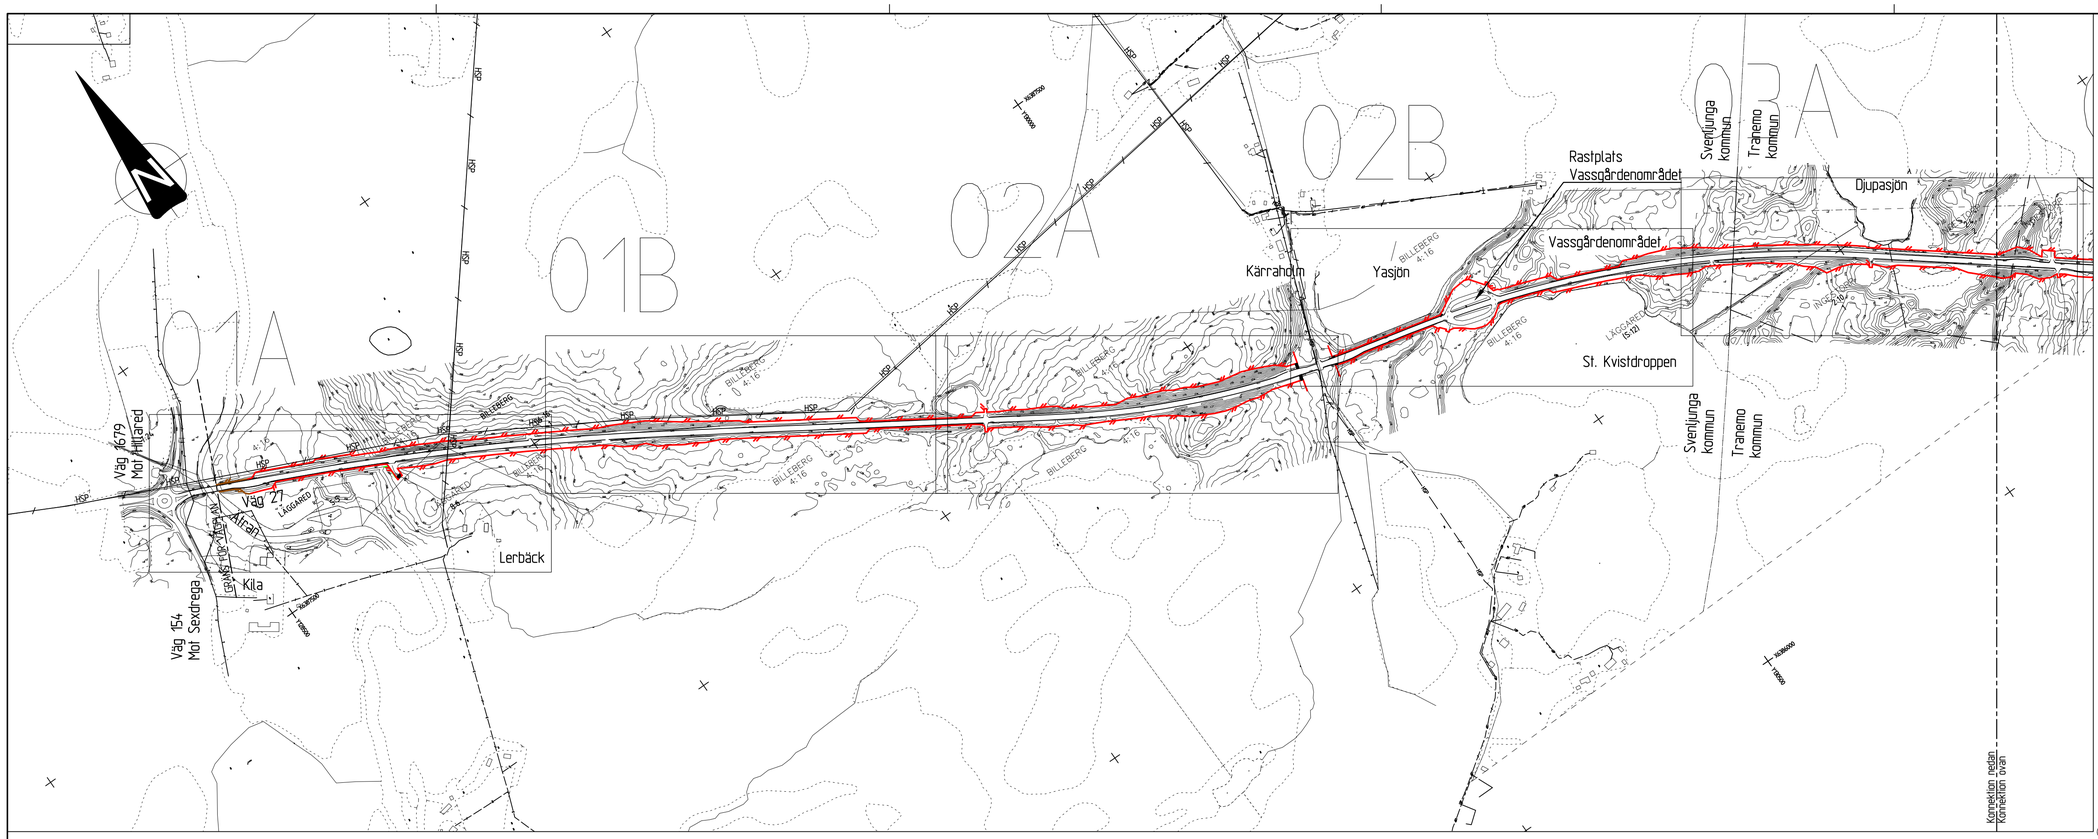

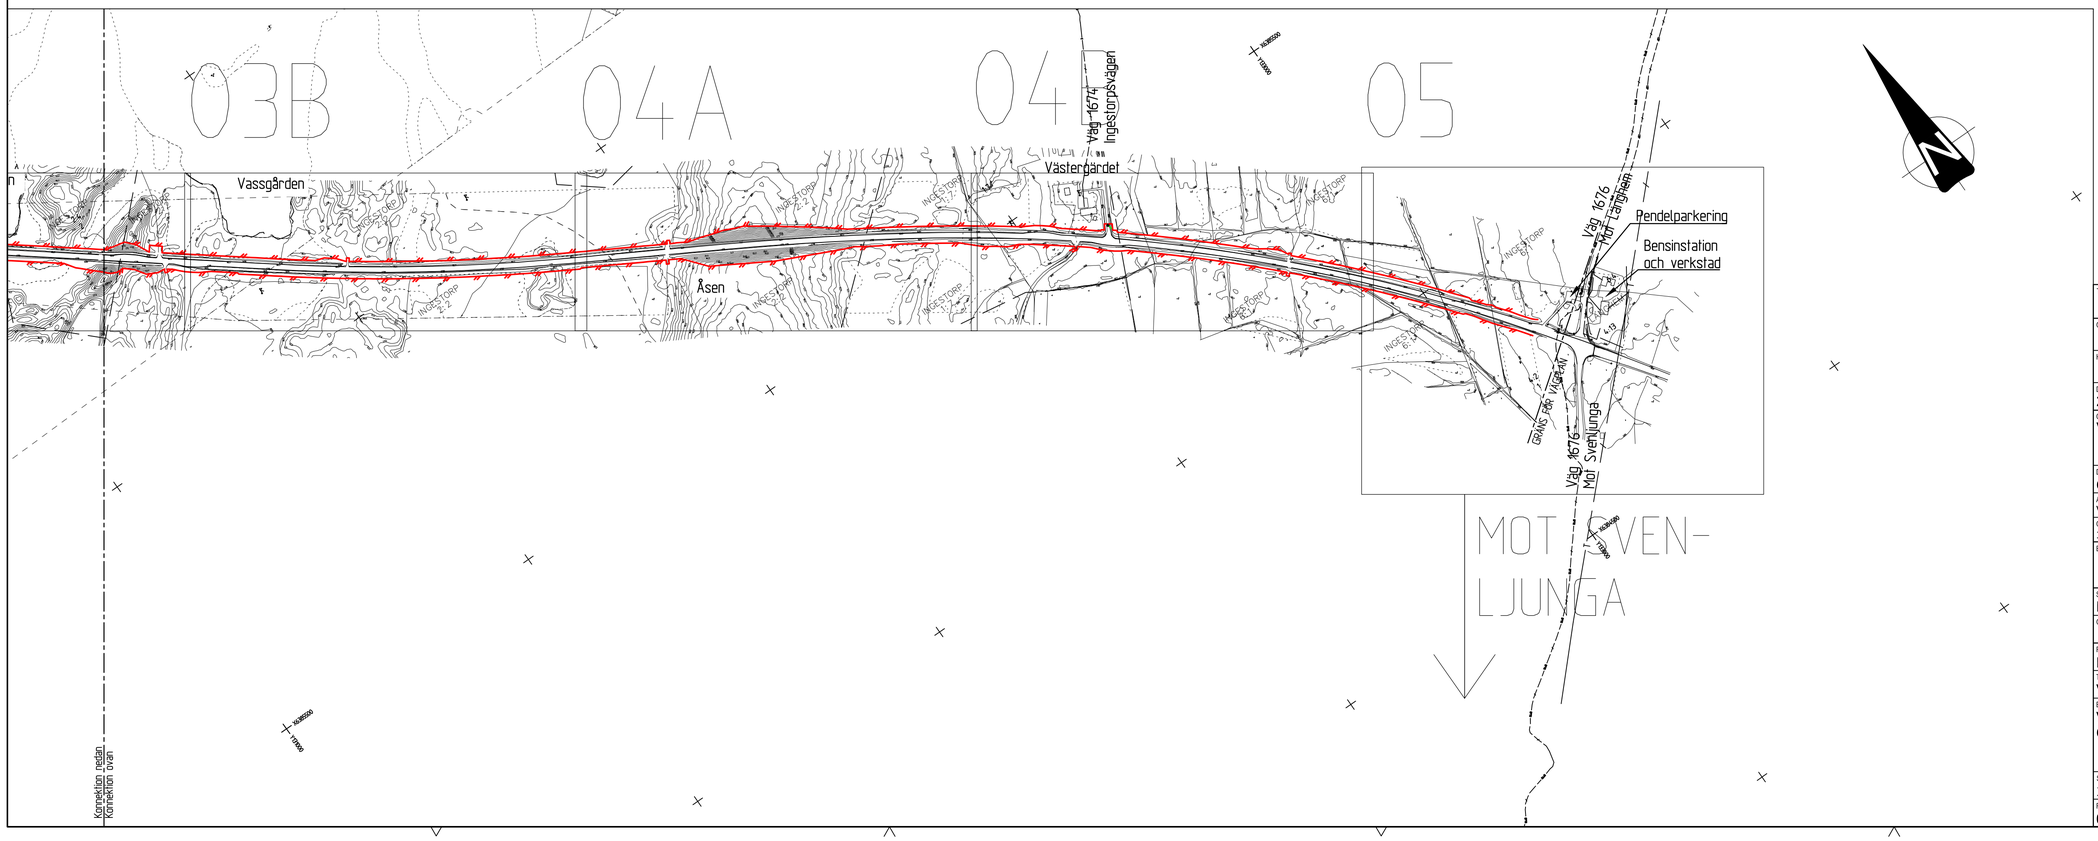

FÖRKLARINGAR

GENERELLA

- Länsgräns
- Kommungräns
- Fastighetsgräns
- Traktgräns
- Gräns för naturreservat
- Fornlämning

KOORDINATSYSTEM

Plan: SWEREF 99 13 30
Höjd: RH2000

ANMÄRKNINGAR

Förbuden mot åtgärder inom strandskyddsområde (7:15 MB) gäller inte byggande av allmän väg.

KARTSPECIFIKA

Befintligt

- Bef vägkant
- Bef vägräcke (tolkat läge)
- Bef opto)
- Bef el, lågspänning
- Bef högspänning (luftledning)
- Bef fiber
- Bef belysningsel med belysningsstolpe

Nytt

- Viltstängsel med jordankare, ett per sektion
- Faunastängsel med jordankare, ett per sektion
- Dagvattenledning av PP, med trumuttopp

0 100 250 375
HORISONTAL SKALA 1:5000

TYP AV PLAN	VÄGPLAN
GRANSKNINGSSTATUS / SYFTE	Samrådshandling 151113
HANDLINGSTYP	SAMRÅDSHANDLING
DATUM	2015-11-13
LEVERANS / ÄNDRINGS-PM	
OBJEKT	Viltstängsel Väg 27
DELOMRÅDE / BANDEL	Gemensamt
ANLÄGGNINGSDEL	Viltstängsel - gemensamma
OBJEKTNUMMER / KM	136922
KONSTRUKTIONSNUMMER	
BESTÄLLARE	TRAFIKVERKET
LEVERANTÖR	ATKINS Atkins Sverige AB Box 8693, 402 75 GÖTEBORG Tel: 031-7615000 Fax: 031-7615001 e-post: info@atkins.com
SKAPAD AV	MASM
UPPDRAGSNUMMER	2011913
GODKÄND AV	
AVDELNING	
RITNINGSTYP	PLANRITNING
TEKNIKOMRÅDE / INNEHÅLL	Vägutformning och trafik
BESKRIVNING	VILTSTÄNGSEL ÖVERSIKTSPLAN
SKALA	1:5000
FORMAT	A1
FÖRVALTNINGSNUMMER	54034
RITNINGSNUMMER	0 90 T 02 01
BLAD	
NÄSTA BLAD	
BET	

Sparad: P1, 2015-11-13 Utgåtta: _Viltstängsel_Väg_27/06 Ardersmatarna\02 VÄGPLAN\01 SAMRÅDSHANDLING\02 Cad\1-Ritder\09\0202\DWG
Plottad: 2015-11-12 12:13:18
Plottad av: Smedendahl, Marin

XREF MODELL\X0005RF 2015-09-09 9:43
XREF MODELL\X0007DU 2015-11-11 08:49
MODELL\X0007BL 2015-09-09 11:14
MODELL\X0007BX 2015-09-09 11:14
MODELL\X0007GS 2015-05-29 11:45
MODELL\X0007GZ 2015-05-29 11:45
MODELL\X0007KY 2015-05-29 12:49
MODELL\X0007PV 2015-05-29 12:49
MODELL\W0000005 2015-07-02 14:33