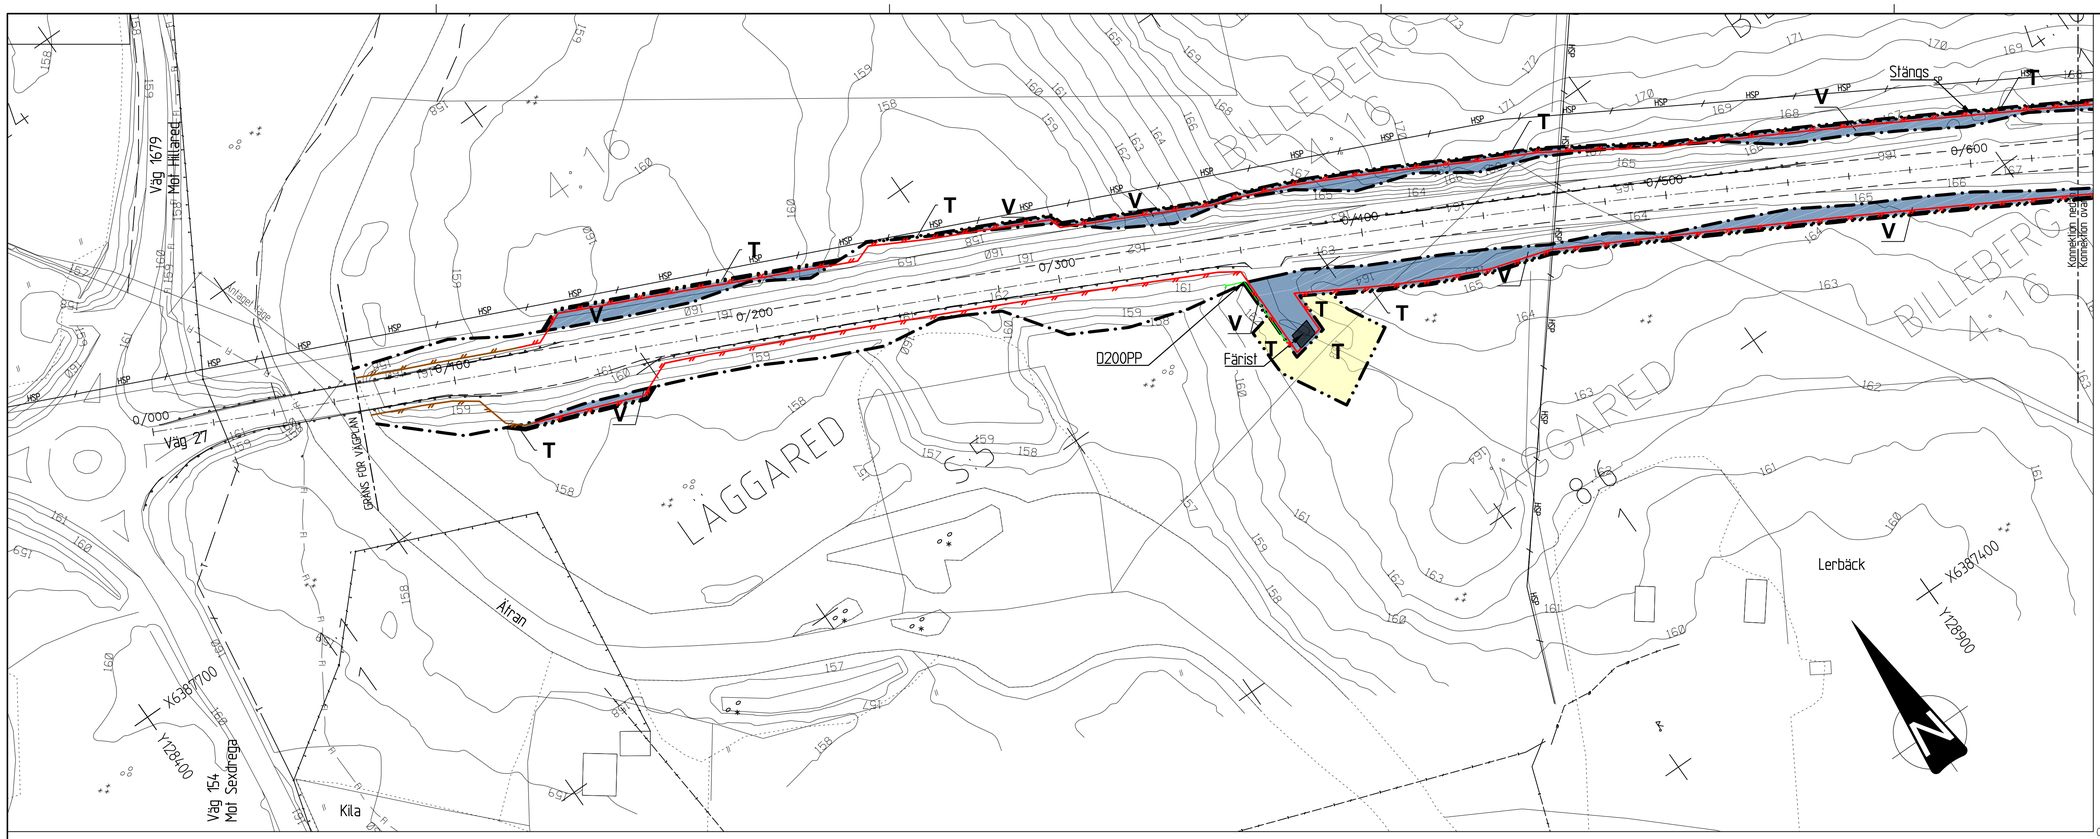

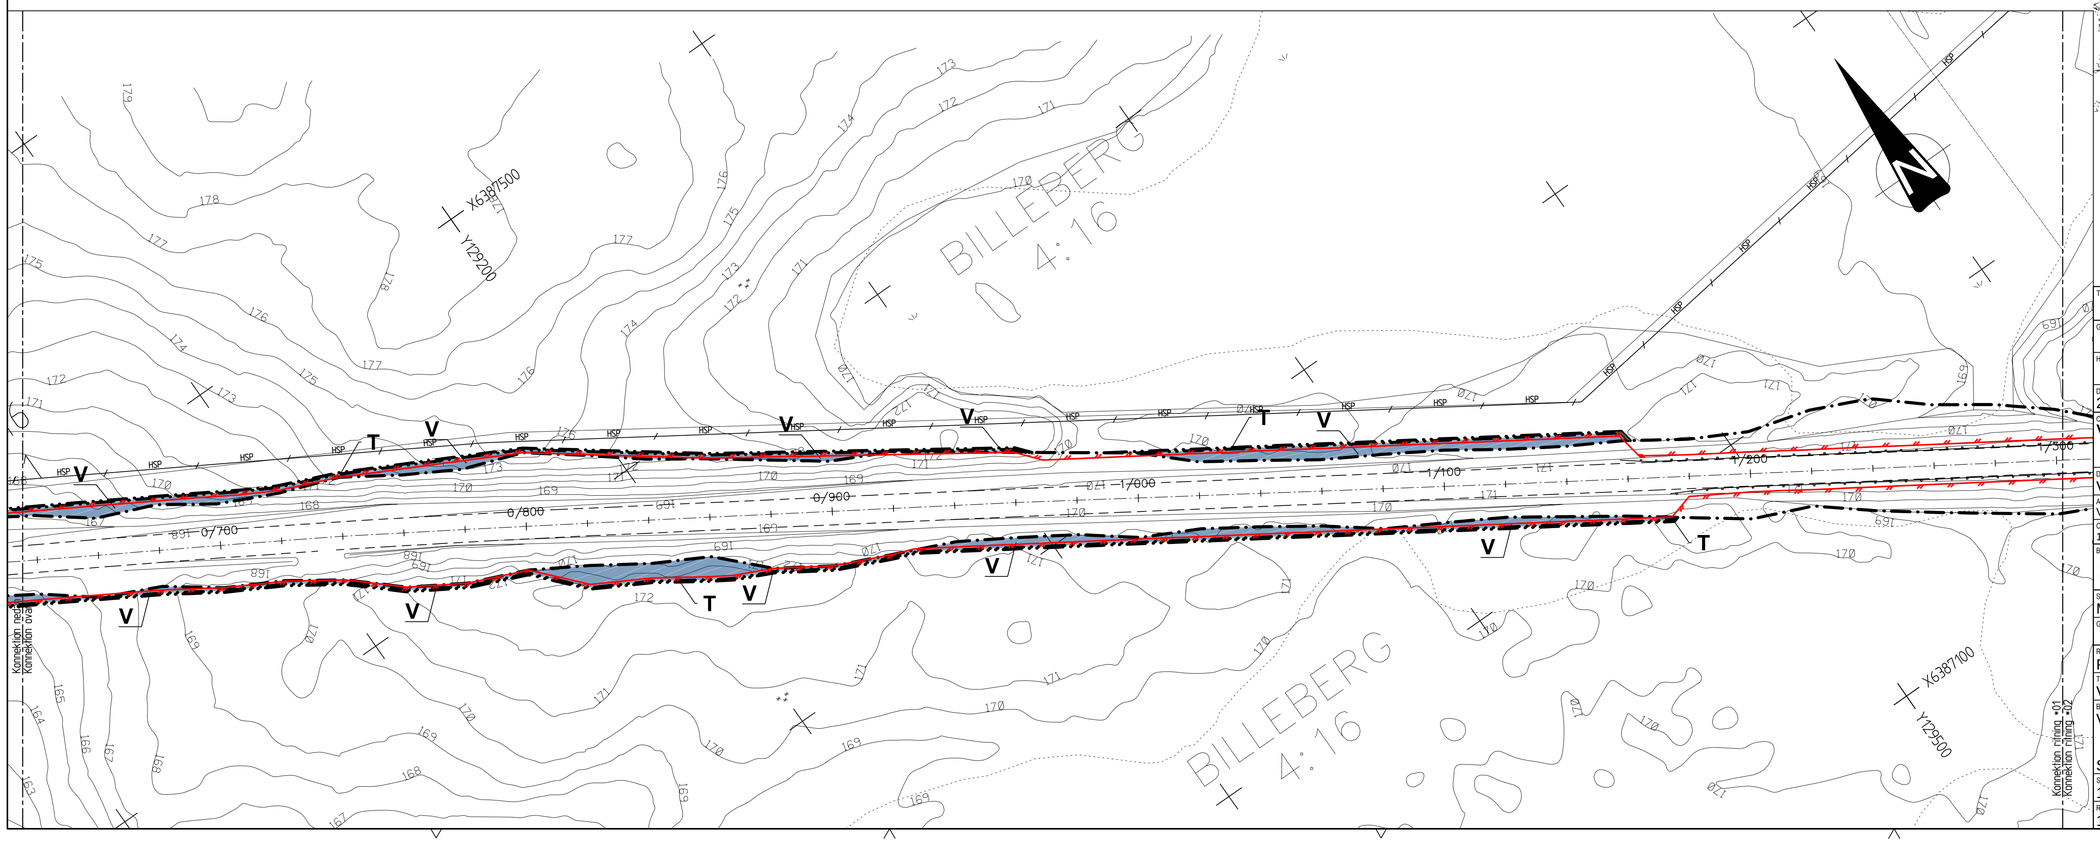

FÖRKLARINGAR

GENERELLA

- Länsgräns
- Kommungräns
- Fastighetsgräns
- Traktgräns
- Gräns för naturreservat
- Fornlämning

KOORDINATSYSTEM

Plan: SWEREF 99 13 30
Höjd: RH2000

ANMÄRKNINGAR

Förboden mot åtgärder inom strandskyddsområde (7:15 MB) gäller inte byggande av allmän väg.

KARTSPECIFIKA

Befintligt

- Bef vägkant
- Bef vägräcke
- Bef dpto
- Bef el, lågspänning
- Bef högspänning (luftledning)
- Bef fiber
- Bef belysningsel med belysningsstolpe
- Bef trumma, med trumögon
- Gräns för befintligt vägområde (intolkat)

Nytt

- Avgränsning mellan olika typer av markanspråk
- V — Nytt vägområde med vägrätt
- T — Tillfällig nyttjanderätt
- Tillfällig nyttjanderätt, för arbetsområde för anläggande av viltstängsel, bredd 0,5 m
- 0/000 — Längdmätning
- Viltstängsel med jordankare, ett per sektion
- Faunastängsel med jordankare, ett per sektion
- Dagvattenledning av PP, med trumutlopp

0 25 50 75
HORISONTAL SKALA 1:1000

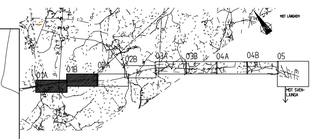

TYP AV PLAN
VÄGPLAN

GRANSKNINGSSTATUS / SYFTE
Samrådshandling 151113

HANDLINGSTYP
SAMRÅDSHANDLING

DATUM
2015-11-13

LEVERANS / ÄNDRINGS-PM

OBJEKT
Viltstängsel Väg 27

DELOMRÅDE / BANDEL
Väg 27 Svenljunga

ANLÄGGNINGSDEL
Viltstängsel Väg 27 Svenljunga

OBJEKTNUMMER / KM
136922

KONSTRUKTIONSNUMMER

BESTÄLLARE
TRAFIKVERKET

LEVERANTÖR
ATKINS
Atkins Sverige AB
Box 1284, 501 12 BORÅS
Tel: 033-7615300
Fax: 033-7615301
www.atkinsglobal.com

SKAPAD AV
MASM

UPPDRAGSNUMMER
2011913

GODKÄND AV

AVDELNING

RITNINGSTYP
PLANRITNING

TEKNIKOMRÅDE / INNEHÅLL
Vägutformning och trafik

BESKRIVNING
VILTSTÄNGSEL

Sektion 0/000 - 1/300

SKALA	FORMAT	FÖRVALTNINGSNUMMER
1:1000	A1	54034

RITNINGSNUMMER	BLAD	NÄSTA BLAD	BET
1 91 T 02 01			

XREF: MODELL\D000951, MODELL\D000956, MODELL\D000958, MODELL\D000959, MODELL\D100804, MODELL\D100810, MODELL\D100811, MODELL\W000001

2015-05-29 1349 MODELL\D000958
2015-05-29 1351 MODELL\D000959
2015-09-09 1043 MODELL\D100804
2015-09-09 1114 MODELL\D100810
2015-09-09 1126 MODELL\D100811
2015-11-11 0939 MODELL\D000795K

Skriven P1.20\PP01_Utplan_Hisingsel...Väg_27\06 Arbetsmaterial\02 VAGPLAN\01 SAMRÅDSHANDLING\02 CadX\1 Ritdel\1911202.01.DWG
Plottad: 2015-11-12 12:22:29
Plottad av: Swedendahl, Marin