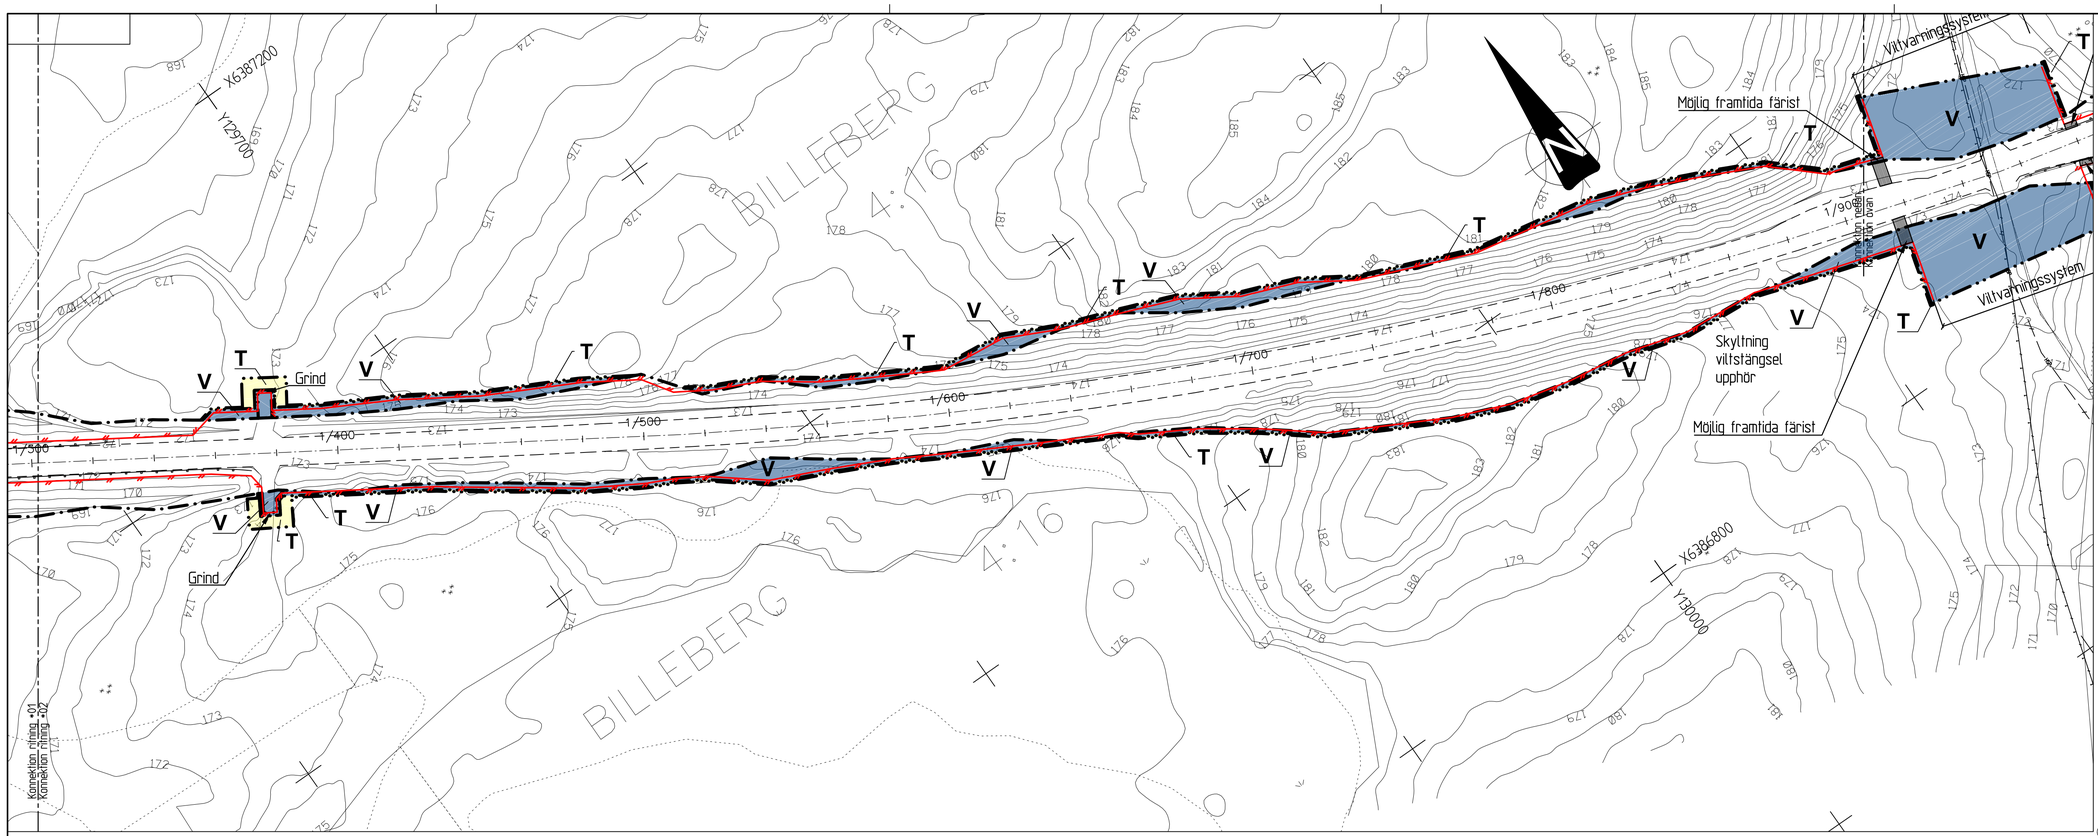

FÖRKLARINGAR

GENERELLA

- Länsgräns
- Kommungräns
- Fastighetsgräns
- Traktgräns
- Gräns för naturreservat
- Fornlämning

KOORDINATSYSTEM

Plan: SWEREF 99 13 30
Höjd: RH2000

ANMÄRKNINGAR

Förbuden mot åtgärder inom strandskyddsområde (7:15 MB) gäller inte byggande av allmän väg.

KARTSPECIFIKA

Befintligt

- Befintlig vägkant
- Befintlig vägräcke
- Befintlig opto
- Befintlig el, lågspänning
- Befintlig högspänning (luftledning)
- Befintlig fiber
- Befintlig belysningsel med belysningsstolpe
- Befintlig trumma, med trumögon
- Gräns för befintligt vägområde (intolkat)

Nytt

- Avgränsning mellan olika typer av markanspråk
- Nytt vägområde med vägrätt
- Tillfällig nyttjanderätt
- Tillfällig nyttjanderätt, för arbetsområde för anläggande av viltstängsel, bredd 0,5 m
- 0/000 Längdmätning
- Viltstängsel med jordankare, ett per sektion
- Faunastängsel med jordankare, ett per sektion
- Dagvattenledning av PP, med trumutlopp

0 25 50 75
HORISONTAL SKALA 1:1000

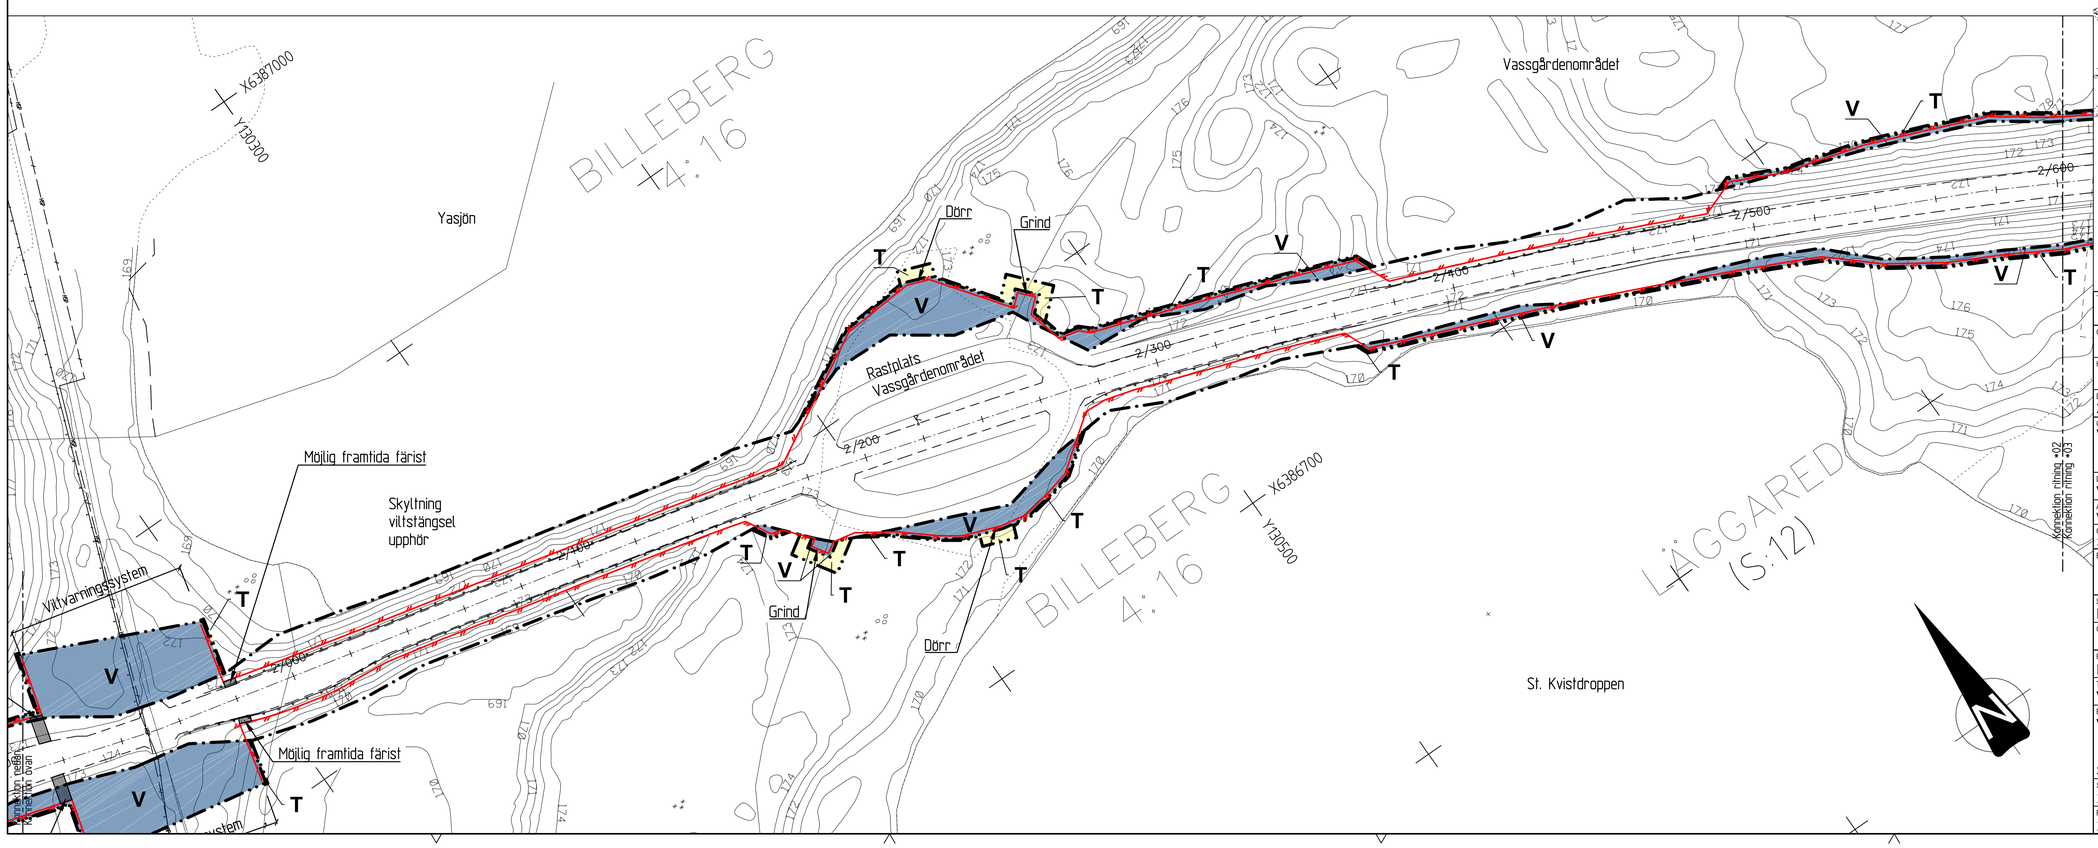

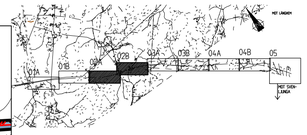

TYP AV PLAN	VÄGPLAN
GRANSKNINGSSTATUS / SYFTE	Samrådshandling 151113
HANDLINGSTYP	SAMRÅDSHANDLING
DATUM	2015-11-13
LEVERANS / ÄNDRINGS-PM	
OBJEKT	Viltstängsel Väg 27
DELOMRÅDE / BANDEL	Väg 27 Svenljunga
ANLÄGGNINGSDEL	Viltstängsel Väg 27 Svenljunga
OBJEKTNUMMER / KM	136922
KONSTRUKTIONSNUMMER	
BESTÄLLARE	TRAFIKVERKET
LEVERANTÖR	ATKINS — Atkins Sverige AB, Box 8693, 402 76 GÖTEBORG, Tel: 031-7615100, Fax: 031-7615101, e-post: info@atkins.se
SKAPAD AV	MASM
UPPDRAGSNUMMER	2011913
GODKÄND AV	
AVDELNING	
RITNINGSTYP	PLANRITNING
TEKNIKOMRÅDE / INNEHÅLL	Vägutformning och trafik
BESKRIVNING	VILTSTÄNGSEL Sektion 1/300 - 2/600
SKALA	1:1000
FORMAT	A1
FÖRVALTNINGSNUMMER	54034
RITNINGSNUMMER	1 91 T 02 02
BLAD	
NÄSTA BLAD	
BET	

Sverige P1-20HP13, Vägplan, Viltstängsel, Väg_27/06 Arbetsmaterial \02 VÄGPLAN\01 SAMRÅDSHANDLING\02 Cad\1 Ritder\191T02022.DWG
Plottad 2015-11-13 kl. 10:06
Plottad av: Smedendahl, Martin

XREF MODELL\X0000581 2015-05-29 13:49
MODELL\X0000582 2015-05-29 13:51
MODELL\X0000583 2015-05-29 13:51
MODELL\X0000584 2015-09-09 11:43
MODELL\X0000585 2015-09-09 11:43
MODELL\X0000586 2015-09-09 11:45
MODELL\X0000587 2015-09-09 11:45
MODELL\X0000588 2015-09-09 11:46
MODELL\X0000589 2015-09-09 11:46
MODELL\X0000590 2015-11-13 14:30
MODELL\X0000000 2015-09-09 11:14
MODELL\X0000798K 2015-09-09 11:14