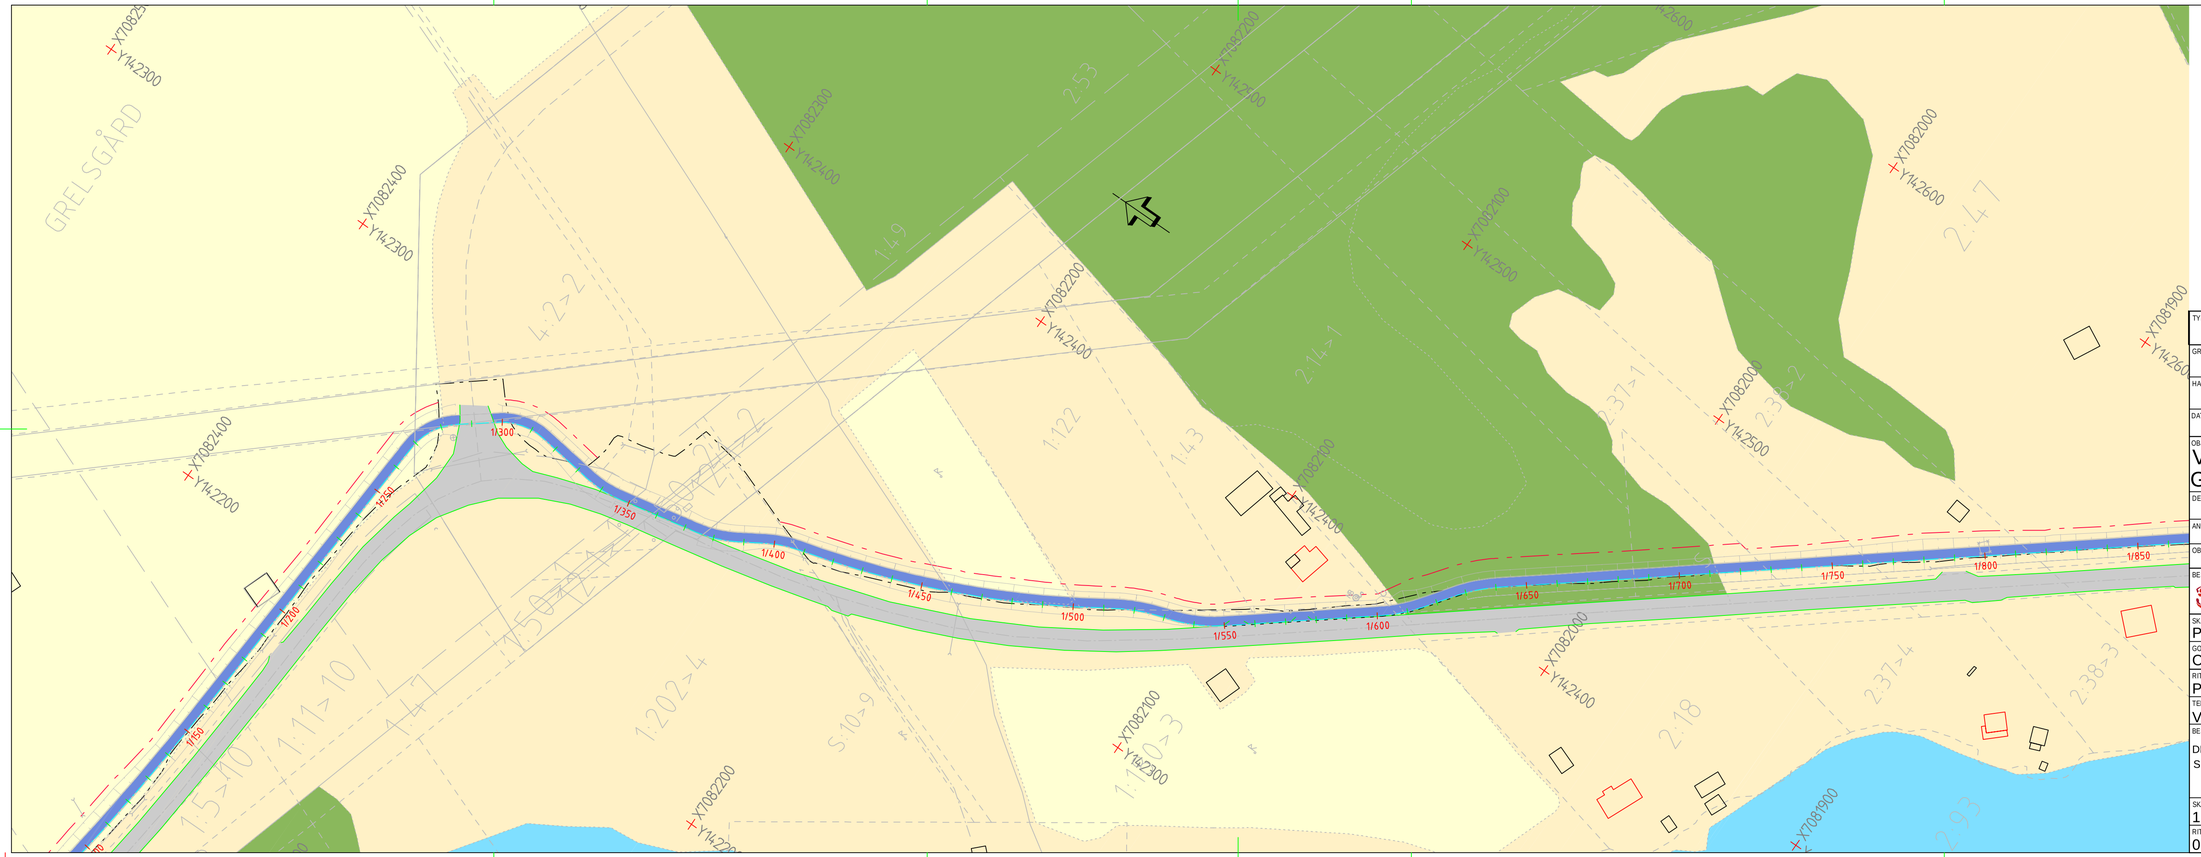

FÖRKLARING

- VÄGLINJE KANTSTEN
- BEF. VÄG
- NY GC-VÄG OCH NYA REFUGER
- BREDDÖKNING
- BEFINTLIGA VÄGRANDKANTER/INFARTER
- BEFINTLIGT VÄGOMRÅDE
- NYTT VÄGOMRÅDE
- 0/200 VÄGENS LÄNGDMÄTNING/SEKTIONERING
- BEFINTLIG VÄGMITT
- VÄGTRUMMA
- TRAKTGRÄNS
- FASTIGHETSGRÄNS
- 1:79 FASTIGHETSBETECKNING
- HUVUDBYGGNAD, KOMPLEMENTBYGGNAD
- STAKET/STÄNGSEL
- NY SLÄNT
- KOORDINATSYSTEM
- BELYSNINGSSTOLPE
- EL/TELESTOLPE
- DIKESMARK
- SKOG
- VATTEN
- ÅKER
- INDUSTRIOMRÅDE

KOORDINATSYSTEM SweRef 99 1545
HÖJDSYSTEM RH 2000

TYP AV PLAN	VÄGPLAN
GRANSKNINGSSTATUS / SYFTE	UNDER ARBETE
HANDLINGSTYP	SAMRÅDSHANDLING
DATUM: 2015-09-15	LEVERANS / ÄNDRINGS-PM:
OBJEKT: VÄG 345 STRÖMSUND-ULRIKSFORS GC-VÄG	
DELOMRÅDE / BANDEL	
ANLÄGGNINGSDEL	
OBJEKTNUMMER / KM: 145073	KONSTRUKTIONSNUMMER
BESTÄLLARE: TRAFIKVERKET	LEVERANTÖR: TYRÉNS, 871 31 HÄRNÖSAND, 010 - 452 20 00
SKAPAD AV: PS	UPPDRAGSNUMMER: 257562
GODKÄND AV: OHL	AVDELNING: VÄG
RITNINGSTYP: PLAN	
TEKNIKOMRÅDE / INNEHÅLL: VÄG	
BESKRIVNING: DELEN STRÖMSUND - ULRIKSFORS SEKTION 1/200-1/800	
SKALA: 1:1000	FORMAT: A3FF
FÖRVALTNINGSNUMMER	
RITNINGSNUMMER: 001T0503	BLAD: 3:6
NÄSTA BLAD: 4	BET