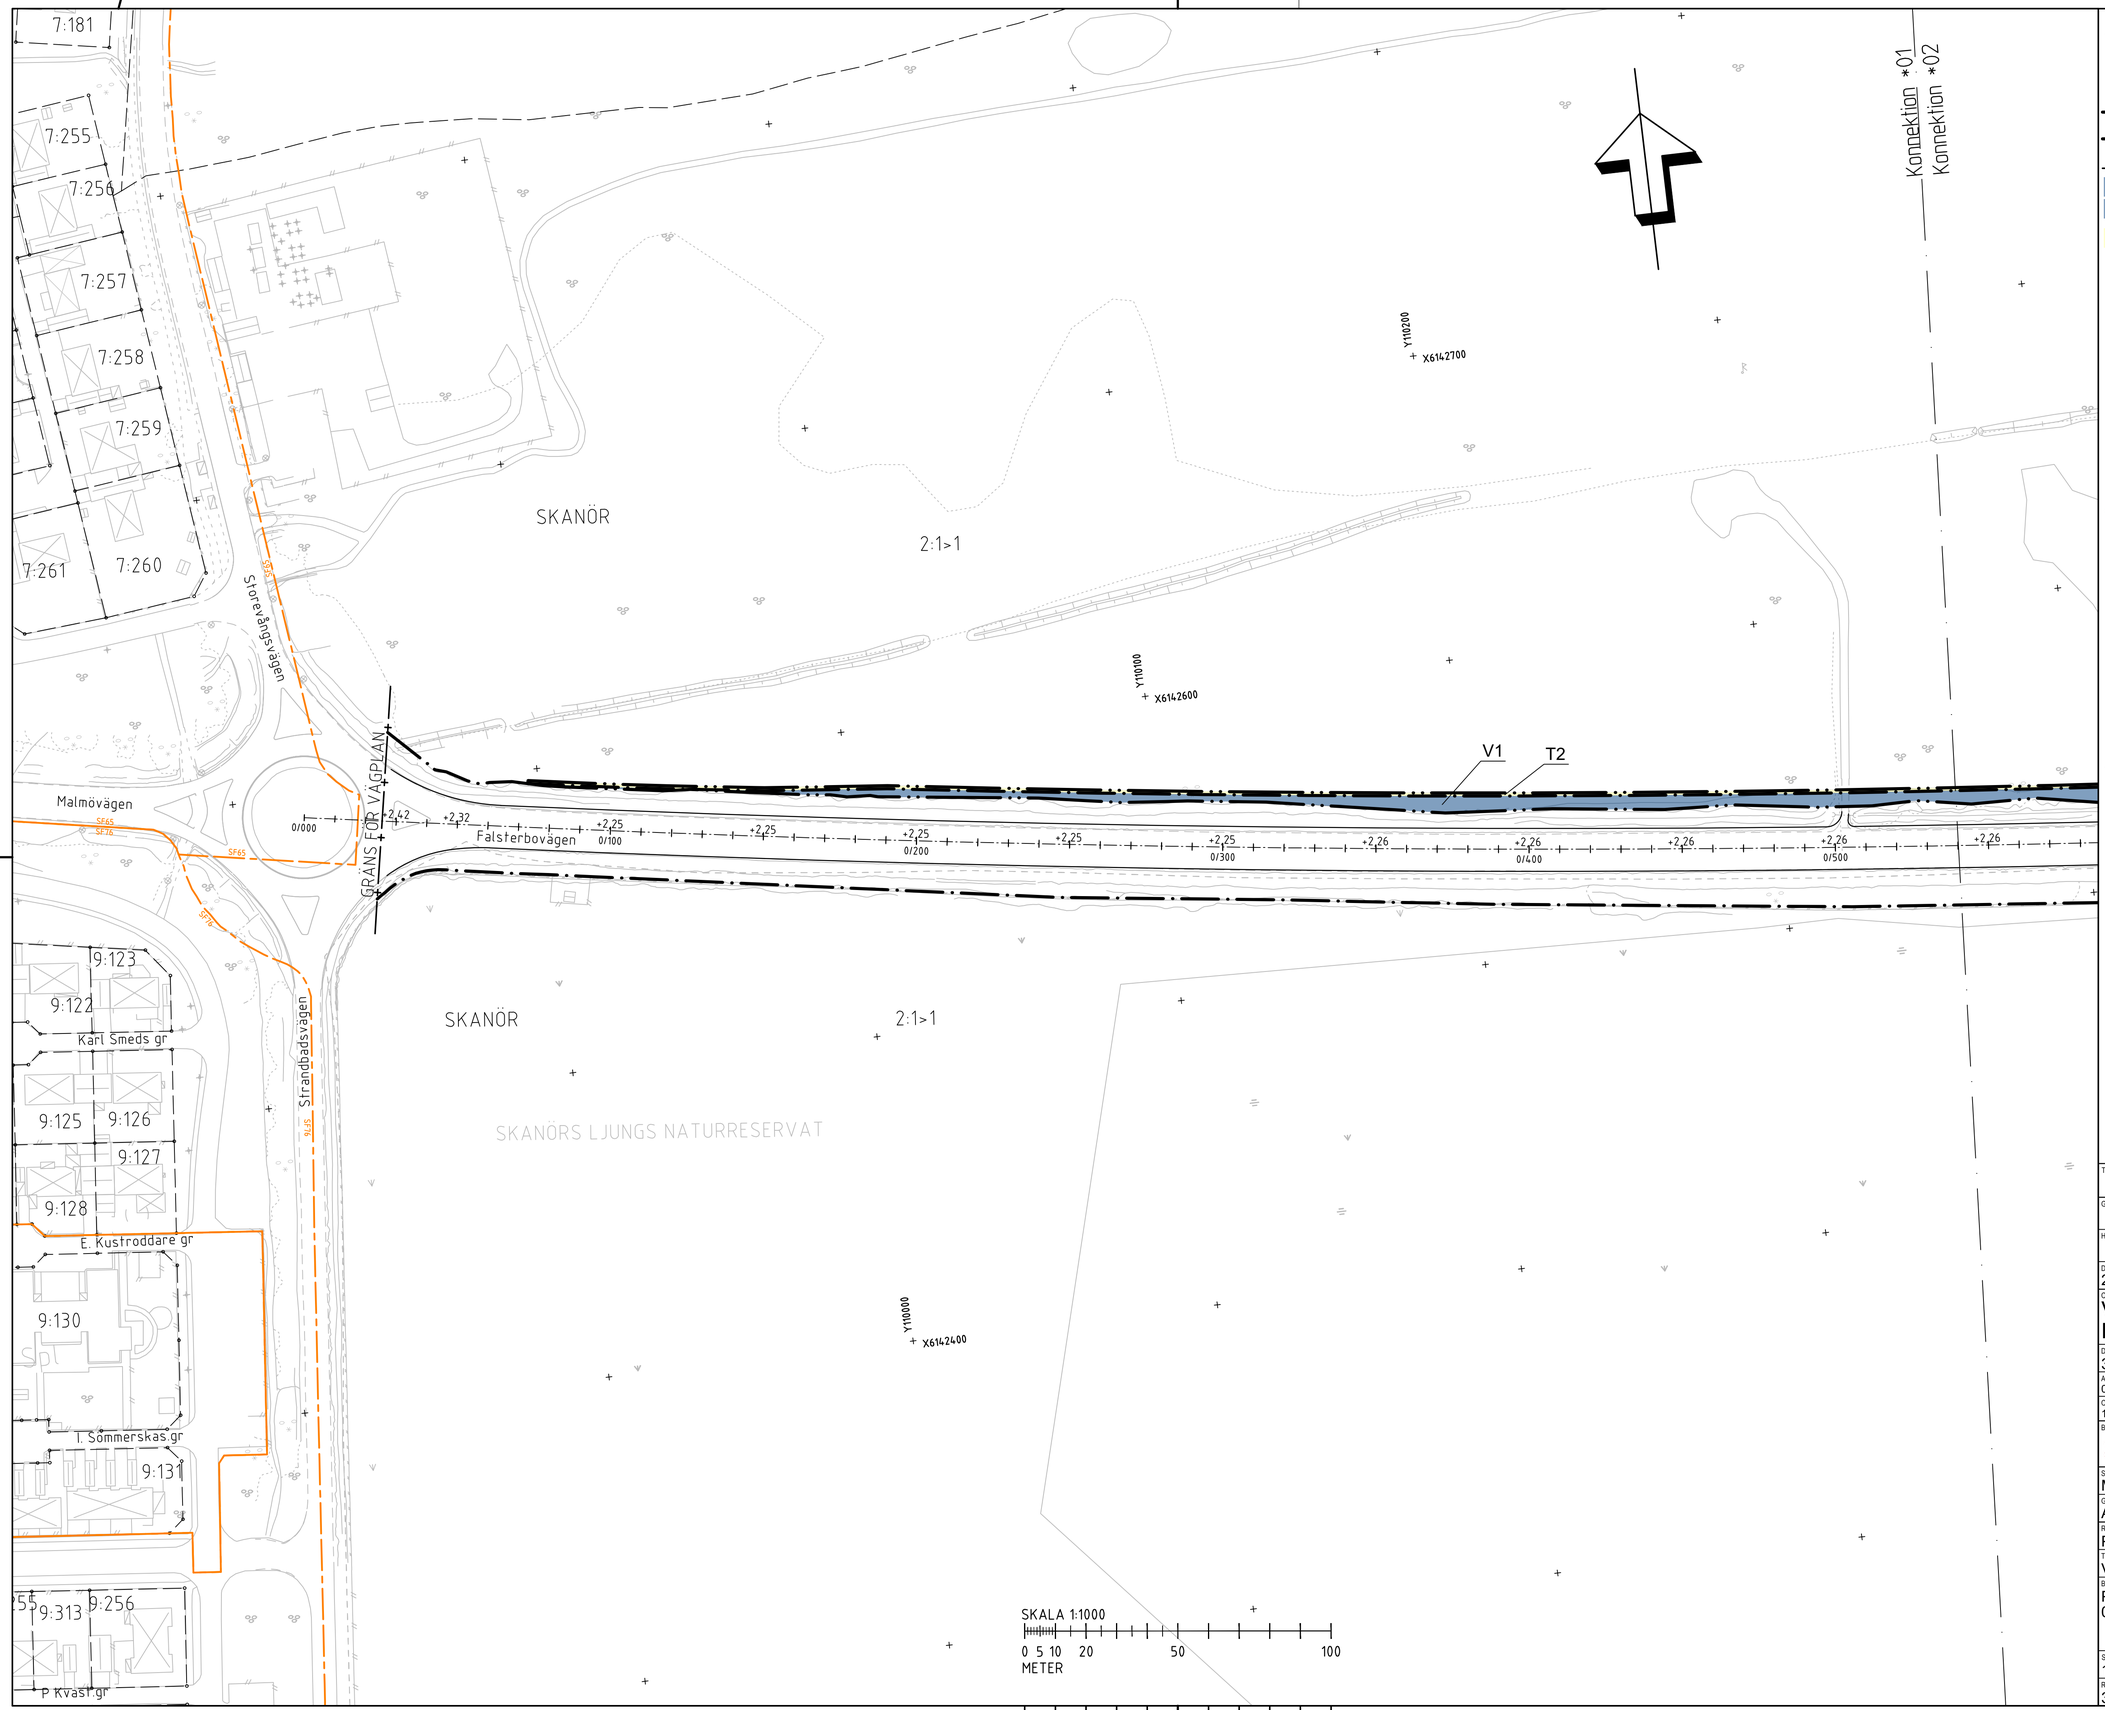

TECKENFÖRKLARING

KOORDINATSYSTEM I PLAN: SWEREF 99 13 30
HÖJDSYSTEM: RH 2000
FASTIGHETSKARTAN ÄR DATERAD: 2021-10-19

MARKANSPRÅK

- GRÄNS FÖR VÄGOMRÅDE
- AVGRÄNSNING MELLAN OLIKA TYPER AV MARKANSPRÅK
- GRÄNS FÖR VÄGPLAN
- V1 NYTT VÄGOMRÅDE MED VÄGRÄTT.
- V2 NYTT VÄGOMRÅDE INOM DETALJPLANELAGT OMRÅDE DÄR KOMMUN ÄR HUVUDMAN FÖR ALLMÄNNA PLATSER.
- T TILLFÄLLIG NYTTJANDERÄTT, GÄLLER FRÅN BYGGSTART TILL 6 MÅNADER EFTER GODKÄND SLUTBESIKTNING.
- T1 TILLFÄLLIG NYTTJANDERÄTT FÖR ÅTKOMST TILL ARBETSOMRÅDE SAMT SKYDD AV ARBETSPLATS.
- T2 TILLFÄLLIG NYTTJANDERÄTT FÖR ÅTKOMST TILL ARBETSOMRÅDE MED ARBETSMASKINER. TILLFÄLLIGA UPPLAG AV AVBANINGSMASSOR TILLÅTS.

ÖVRIGA BETECKNINGAR PÅ PLANKARTAN

- FASTIGHETSGRÄNS
- TRAKTGRÄNS
- DETALJPLANEGRÄNS
- LEDNINGSRÄTT
- NY VÄGKANT
- +00.0 / 0/000 RÄKNAD LINJE MED HÖJDSÄTTNING
- BEFINTLIG TRUMMA

SKYDDSÅTGÄRDER OCH FÖRSIKTIGHETSMÅTT

- MARKERING ELLER AVGRÄNSNING AV SKYDDSÅTGÄRDER OCH FÖRSIKTIGHETSMÅTT.

SK1

VERKSAMHETER/ÅTGÄRDER SOM UNDANTAS FRÅN FÖRBUD ENLIGT MILJÖBALKEN

SKYLDIGHETEN ATT GÖRA ANMÄLAN FÖR SAMRÅD ENLIGT 12:6 MB GÄLLER INTE FÖR DE VERKSAMHETER OCH ÅTGÄRDER SOM BEHÖVS FÖR ATT BYGGA VÄGEN OCH SOM FASTSTÄLLS OCH INGÅR I VÄGOMRÅDE FÖR ALLMÄN VÄG ELLER OMRÅDE FÖR TILLFÄLLIG NYTTJANDERÄTT.

ANMÄRKNING

A BETECKNING FÖR LEDNINGSRÄTT SAKNAS

ORIENTERINGSKARTA

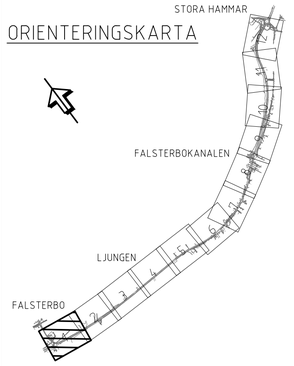

TYP AV PLAN
VÄGPLAN

GRANSKNINGSSTATUS / SYFTE
GODKÄND

HANDLINGSTYP
SAMRÅDSHANDLING

DATUM	LEVERANS / ÄNDRINGS-PM
2022-09-27	

OBJEKT
VÄG 100
FALSTERBO-VELLINGE

DELOMRÅDE / BANDEL
3 DELEN FALSTERBO-STORA HAMMAR

ANLÄGGNINGSDEL
00 GEMENSAMT (SAMMANSATT OCH ÖVERSIKTER)

OBJEKTNUMMER / KM	KONSTRUKTIONSNUMMER
164203	

BESTÄLLARE	LEVERANTÖR
TRAFIKVERKET	SWECO

SKAPAD AV	UPPDRAGSNUMMER
M LOPEZ	30006604
GODKÄND AV	AVDELNING
A RUDNAI	MALMÖ

RITNINGSTYP
PLANRITNING

TEKNIKOMRÅDE / INNEHÅLL
VÄGUTFORMNING OCH TRAFIK

BESKRIVNING
PLANKARTA
0/000-0/540

SKALA	FORMAT	FÖRVALTNINGSNUMMER
1:1000	A1	

RITNINGSNUMMER	BLAD	NÄSTA BLAD	BET
3 00 T 02 01	01	02	

Ritmall: S:\SE\Uddevalla\MMA\VP\60JEX\122\ZC\07\66547\0000\3_Genomforande\3dc_ADI\VP\3_TYP\Ritmall\30010201.dwg Skapad av: Razzaq, Sara 2022-10-18 11:36