

**TECKENFÖRKLARING**

- KOORDINATSYSTEM I PLAN: SWREF 99 13 30  
HÖJD SYSTEM: RH 2000  
FASTIGHETSKARTAN ÄR DATERAD: 2021-10-19  
**MARKANSPRÅK**
- - - - - GRÄNS FÖR VÄGOMRÅDE
  - AVGRÄNSNING MELLAN OLIKA TYPER AV MARKANSPRÅK
  - GRÄNS FÖR VÄGPLAN


- V1** NYTT VÄGOMRÅDE MED VÄGRÄTT.
  - V2** NYTT VÄGOMRÅDE INOM DETALJPLANLAGT OMÅRDE DÄR KOMMUN ÄR HUVUDMAN FÖR ALLMÄNNA PLATSER.
  - T** TILFÄLLIG NYTTJÄNDERÄTT, GÄLLER FRÅN BYGGSTART TILL 6 MÅNADER EFTER GODKÄND SLUTBESIKTNING.
- T1 TILFÄLLIG NYTTJÄNDERÄTT FÖR ÅTKOMST TILL ARBETSOMRÅDE SAMT SKYDD AV ARBETSPLATSER.  
T2 TILFÄLLIG NYTTJÄNDERÄTT FÖR ÅTKOMST TILL ARBETSOMRÅDE MED ARBETSMASKINER. TILFÄLLIGA UPPLAG AV AVBANINGSMASSOR TILLÄTTS.

- ÖVRIGA BETECKNINGAR PÅ PLANKARTAN**
- - - - - FASTIGHETSGRÄNS
  - TRAKTGRÄNS
  - - - - - DETALJPLANEGRÄNS
  - - - - - LEDNINGSRÄTT
  - NY VÄGKANT
  - RÄKNAD LINJE MED HÖJDSÄTTNING
  - BEFINTLIG TRUMMA
- SKYDDÅTGÄRDER OCH FÖRSIKTIGHETSÅTT**
- MÄRKNING ELLER AVGRÄNSNING AV SKYDDÅTGÄRDER OCH FÖRSIKTIGHETSÅTT.
- SK1  
VERKSAMHETER/ÅTGÄRDER SOM UNDANTAS FRÅN FÖRBUD ENLIGT MILJÖBALKEN
- SKYLDIGHETEN ATT GÖRA ANMÄLAN FÖR SAMRÅD ENLIGT 12:6 MB GÄLLER INTE FÖR DE VERKSAMHETER OCH ÅTGÄRDER SOM BEHOVS FÖR ATT BYGGA VÄGEN OCH SOM FASTSTÄLLS OCH INGÅR I VÄGOMRÅDE FÖR ALLMÄN VÄG ELLER OMRÅDE FÖR TILFÄLLIG NYTTJÄNDERÄTT.

**AMMÄRKNING**

- BETECKNING FÖR LEDNINGSRÄTT SAKNAS

**ORIENTERINGSKARTA**

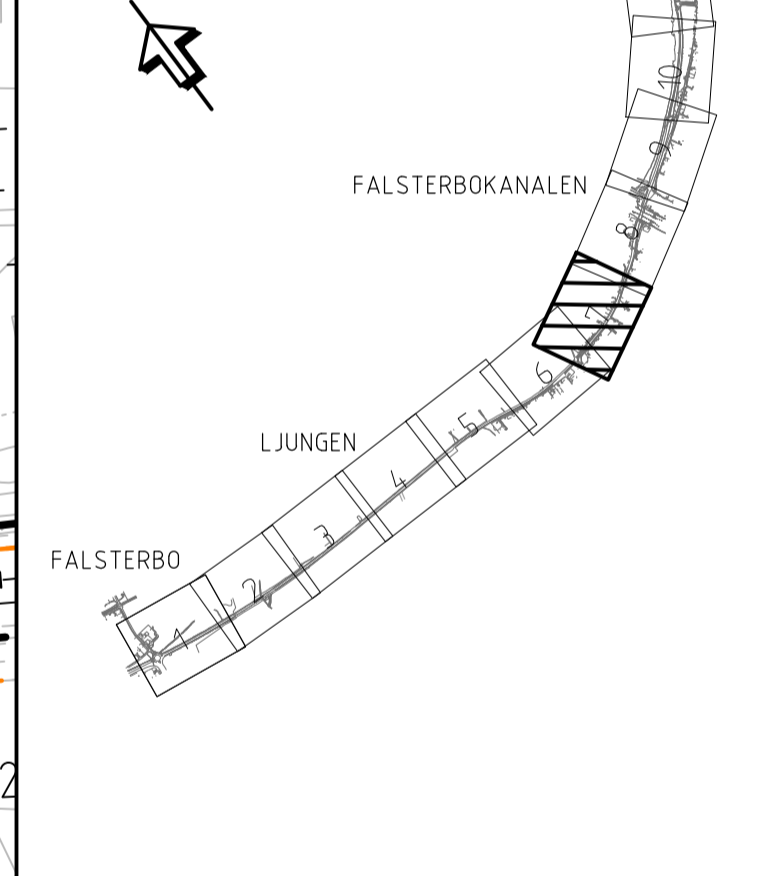

**TYP AV PLAN**

**VÄGPLAN**

GRANSKNINGSSTATUS / SYFTE

**GODKÄND**

**SAMRÅDSHANDLING**

HANDLINGSTYP

2022-09-27

DATUM

2022-09-27

OBJEKT

**VÄG 100**

**FALSTERBO-VELLINGE**

DELOMRÅDE / BANDEL

3 DELEN FALSTERBO-STORA HAMMAR

ANLÄGGNINGSDEL

00 GEMENSAMT (SAMMANSATT OCH ÖVERSIKTER)

OBJEKTNUMMER / KM

164203

BESTÄLLARE

**TRAFIKVERKET**

LEVERANTÖR

**SWECO**

SKAPAD AV

**M LOPEZ**

GODKÄND AV

**A RUDNAI**

RITNINGSTYP

PLANRITNING

TEKNIKOMRÅDE / INNEHÅLL

VÄGUTFORMNING OCH TRAFIK

BESKRIVNING

PLANKARTA

3/510-4/090

SKALA

1:1000

FORMAT

A1

FÖRVALTNINGSNUMMER

RITNINGNUMMER

3 00 T 02 07

BLAD


07

NÄSTA BLAD

08

BET

2022-09-27 15:50  
2022-09-27 15:50  
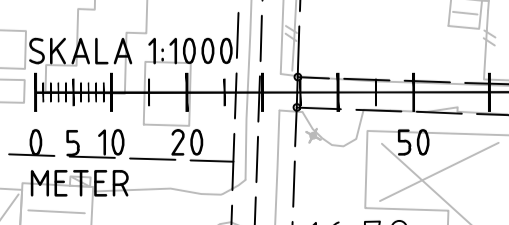

SKALA 1:1000  
0 5 10 20 50 100  
METER