

**TECKENFÖRKLARING**

KOORDINATSYSTEM I PLAN: SWEREF 99 13 30  
 HÖJDSYSTEM: RH 2000  
 FASTIGHETSKARTAN ÄR DATERAD: 2021-10-19  
 MARKANSPRÅK

- GRÄNS FÖR VÄGOMRÅDE
- AVGRÄNSNING MELLAN
- OLKA TYPER AV
- MARKANSPRÅK
- GRÄNS FÖR VÄGPLAN

- V1** NYTT VÄGOMRÅDE MED VÄGRÄTT.
- V2** NYTT VÄGOMRÅDE INOM DETALJPLANLAGT OMRÅDE DÄR KOMMUN ÄR HUVUDMAN FÖR ALLMÄNNA PLATSER.
- T** TILFÄLLIG NYTT JANDERRÄTT, GÄLLER FRÅN BYGGSTART TILL 6 MÅNADER EFTER GODKÄND SLUTBESIKTNING.

- T1** TILFÄLLIG NYTT JANDERRÄTT FÖR ÅTKOMST TILL ARBETSOMRÅDE SAMT SKYDD AV ARBETSPLATS.
- T2** TILFÄLLIG NYTT JANDERRÄTT FÖR ÅTKOMST TILL ARBETSOMRÅDE MED ARBETSMASKINER. TILFÄLLIGA UPPLAG AV AVBANINGSMASSOR TILLÅTS.

**ÖVRIGA BETECKNINGAR PÅ PLANKARTAN**

- FASTIGHETSGRÄNS
- TRAKTGRÄNS
- DETALJPLANEGRÄNS
- LEDNINGSRÄTT
- NY VÄGKANT
- +00.0 RÄKNAD LINJE MED HÖJDSÄTTNING
- 0/000 BEFINTLIG TRUMMA

**SKYDDSÅTGÄRDER OCH FÖRSIKTIGHETSMÅTT**

●●● MARKERING ELLER AVGRÄNSNING AV SKYDDSÅTGÄRDER OCH FÖRSIKTIGHETSMÅTT.


SK1  
**VERKSAMHETER/ÅTGÄRDER SOM UNDANTAS FRÅN FÖRBUD ENLIGT MILJÖBALKEN**

SKYLDIGHETEN ATT GÖRA ANMÄLAN FÖR SAMRÅD ENLIGT 126 MB GÄLLER INTE FÖR DE VERKSAMHETER OCH ÅTGÄRDER SOM BEHOVS FÖR ATT BYGGA VÄGEN OCH SOM FASTSTÄLLS OCH INGÅR I VÄGOMRÅDE FÖR ALLMÄN VÄG ELLER OMRÅDE FÖR TILFÄLLIG NYTT JANDERRÄTT.

**ANMÄRKNING**

☐ BETECKNING FÖR LEDNINGSRÄTT SAKNAS

**ORIENTERINGSKARTA**

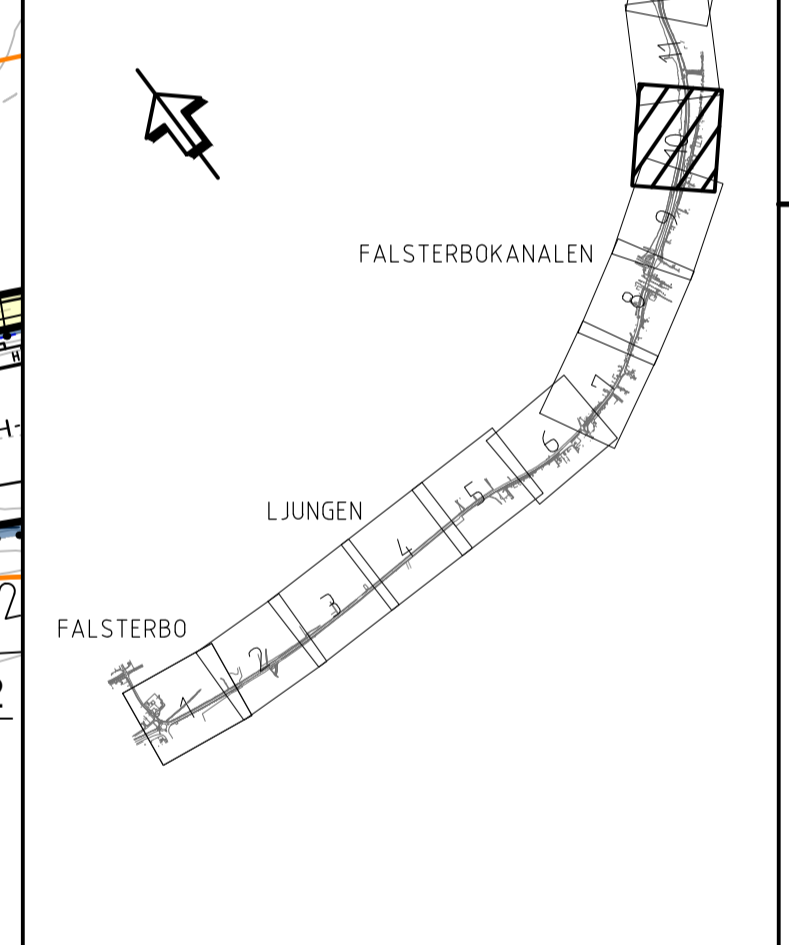

**VÄGPLAN**

GRANSKNINGSSTATUS / SYFTE  
**GODKÄND**

HANDLINGSTYP  
**SAMRÅDSHANDLING**

DATEM  
 2022-09-27

LEVERANS / ÄNDRINGS-PM

OBJEKT  
**VÄG 100 FALSTERBO-VELLINGE**

DELOMRÅDE / BANDEL  
**3 DELEN FALSTERBO-STORA HAMMAR**

ANLÄGGNINGSGRÄNS  
**00 GEMENSAMT (SAMMANSATT OCH ÖVERSIKTER)**

OBJEKTNUMMER / KM  
 164203

KONSTRUKTIONSNUMMER

BESTÄLLARE  
**TRAFIKVERKET**

LEVERANTÖR  
**SWECO**

SKAPAD AV  
**M LOPEZ**

UPPRÅGNUMMER  
 30006604

GODKÄND AV  
**A RUDNAI**

ÄDELNING  
**MALMÖ**

RITNINGSTYP  
**PLANRITNING**

TEKNIKOMRÅDE / INEHNALL  
**VÄGUTFORMNING OCH TRAFIK**

BESKRIVNING  
**PLANKARTA 5/260-5/840**

SKALA  
 1:1000

FORMAT  
 A1

FÖRVALTNINGSNUMMER

RITNINGSNUMMER  
 3 00 T 02 10

BLAD  
 10

NÄSTA BLAD  
 11

BET