

TECKENFÖRKLARING
 KOORDINATSYSTEM I PLAN: SWEREF 99 13 30
 HÖJDSYSTEM: RH 2000
 FASTIGHETSKARTAN ÄR DATERAD: 2021-10-19
 MARKANSPRÅK

GRÄNS FÖR VÄGOMRÅDE
 AVGRÄNSNING MELLAN
 OLIKA TYPER AV
 MARKANSPRÅK
 GRÄNS FÖR VÄGPLAN

V1 NYTT VÄGOMRÅDE MED VÄGRÄTT.
V2 NYTT VÄGOMRÅDE INOM DETALJPLANLAGT OMRÅDE DÄR KOMMUN ÄR HUVUDMAN FÖR ALLMÄNNA PLATSER.
T TILFÄLLIG NYTT JÄNDERÄTT, GÄLLER FRÅN BYGGSTART TILL 6 MÅNADER EFTER GODKÄND SLUTBESIKTNING.

T1 TILFÄLLIG NYTT JÄNDERÄTT FÖR ÅTKOMST TILL ARBETSOMRÅDE SAMT SKYDD AV ARBETSPLATS.
T2 TILFÄLLIG NYTT JÄNDERÄTT FÖR ÅTKOMST TILL ARBETSOMRÅDE MED ARBETSMASKINER. TILFÄLLIGA UPPLAG AV AVBANINGSMASSOR TILLÅTS.


ÖVRIGA BETECKNINGAR PÅ PLANKARTAN

FASTIGHETSGRÄNS
 TRAKTGRÄNS
 DETALJPLANEGRÄNS
 LEDNINGSRÄTT
 NY VÄGKANT
 RÄKNAD LINJE MED HÖJDSÄTTNING
 BEFINTLIG TRUMMA

SKYDDSÅTGÄRDER OCH FÖRSIKTIGHETSMÅTT
 ● ● ● ● MARKERING ELLER AVGRÄNSNING AV SKYDDSÅTGÄRDER OCH FÖRSIKTIGHETSMÅTT.

SK1
VERKSAMHETER/ÅTGÄRDER SOM UNDANTAS FRÅN FÖRBUD ENLIGT MILJÖBALKEN
 SKYLDIGHETEN ATT GÖRA ANMÄLAN FÖR SAMRÅD ENLIGT 126 MB GÄLLER INTE FÖR DE VERKSAMHETER OCH ÅTGÄRDER SOM BEHOVS FÖR ATT BYGGA VÄGEN OCH SOM FASTSTÄLLS OCH INGÅR I VÄGOMRÅDE FÖR ALLMÄN VÄG ELLER OMRÅDE FÖR TILFÄLLIG NYTT JÄNDERÄTT.

ANMÄRKNING
 □ BETECKNING FÖR LEDNINGSRÄTT SAKNAS

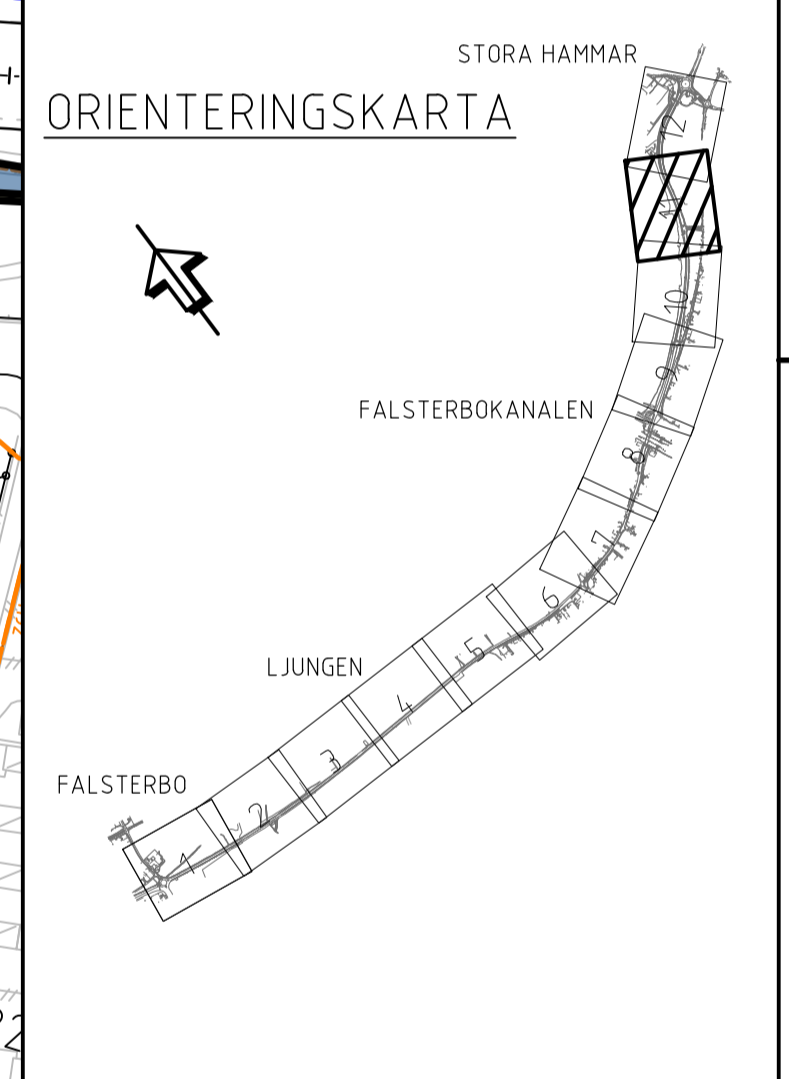

TYP AV PLAN: **VÄGPLAN**

GRANSKNINGSSTATUS / SYFTE: **GODKÄND**

HANDLINGSTYP: **SAMRÅDSHANDLING**

DATUM: 2022-09-27 | LEVERANS / ÄNDRINGS-PM

OBJEKT: **VÄG 100 FALSTERBO-VELLINGE**

DELOMRÅDE / BANDEL: **3 DELEN FALSTERBO-STORA HAMMAR**

ANLÄGGNINGSTYP: **00 GEMENSAMT (SAMMANSATT OCH ÖVERSIKTER)**

OBJEKTNUMMER / KM: 164203 | KONSTRUKTIONNUMMER

BESTÄLLARE: **TRAFIKVERKET** | LEVERANTÖR: **SWECO**

SKAPAD AV: **M LOPEZ** | UPPDRAGSNUMMER: **30006604**

GODKÄND AV: **A RUDNAI** | AVDELNING: **MALMÖ**

RITNINGSTYP: **PLANRITNING**

TEKNIKOMRÅDE / INEHÅLL: **VÄGUTFORMNING OCH TRAFIK**

BESKRIVNING: **PLANKARTA 5/840-6/450**

SKALA: 1:1000 | FORMAT: A1 | FÖRVALTNINGSNUMMER

RITNINGSGRUPP: 3 00 T 02 11 | BLAD: 11 | NÄSTA BLAD: 12 | BET