



TECKENFÖRKLARING


KOORDINATSYSTEM I PLAN: SWEREF 99 13 30
HÖJDSYSTEM: RH 2000
FASTIGHETSKARTAN ÄR DATERAD: 2021-10-19

MÄRKANSPRÅK

[Symbol]	FASTIGHETSGRÄNS
[Symbol]	TRAKTGRÄNS
[Symbol]	NYTT VÄGOMRÅDE
[Symbol]	BEFINTLIGT VÄGOMRÅDE
[Symbol]	TILLFÄLLIG NYTTJANDERÄTT
[Symbol]	GRÄNS FÖR VÄGPLAN
[Symbol]	NY VÄGKANT
[Symbol]	NY KÖRBANA
[Symbol]	NY SLÄNT
[Symbol]	PLATTFORM SAMT GÅNG- OCH CYKELBANA
[Symbol]	BUSSKÖRFALT
[Symbol]	DETALJPLANEGRÄNS
[Symbol]	RÄKNAD LINJE MED HÖJDSÄTTNING
[Symbol]	TRUMMA

0/000
+00.0

ORIENTERINGSKARTA

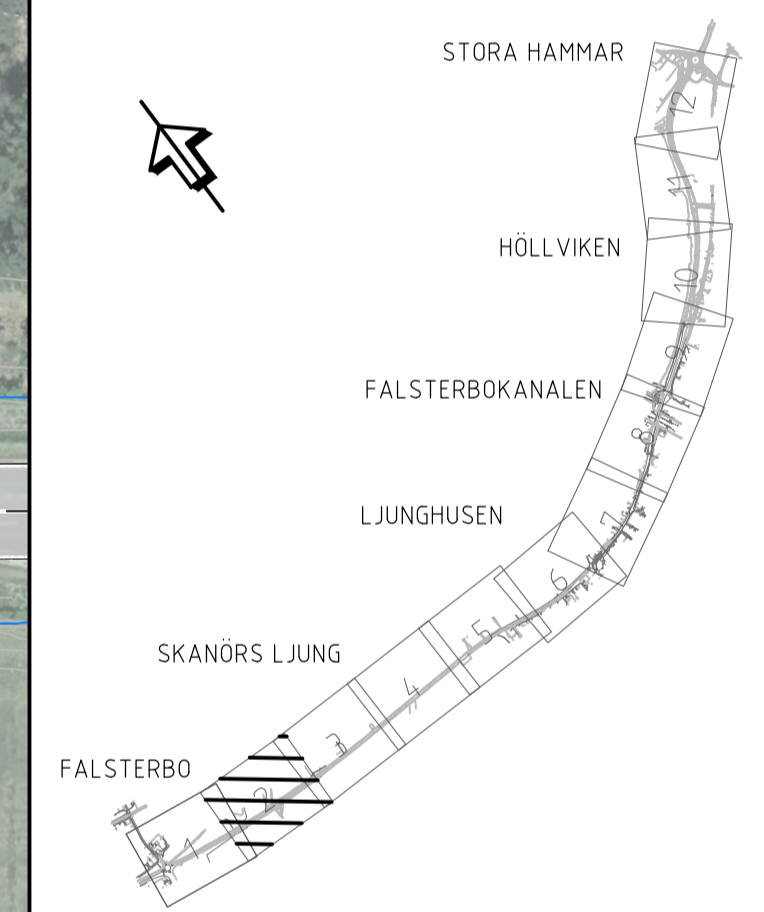

TYP AV PLAN: VÄGPLAN

GRANSKNINGSSTATUS / SYFTE			
HANDLINGSTYP			
DATUM 2022-09-27	LEVERANS / ÄNDRINGS-PM		
OBJEKT VÄG 100 FALSTERBO-VELLINGE			
DELOMRÅDE / BANDEL 3 DELEN FALSTERBO-STORA HAMMAR			
ANLÄGGNINGSDEL 00 GEMENSAMT (SAMMANSATT OCH ÖVERSIKTER)			
OBJEKTNUMMER / KM 164203	KONSTRUKTIONNUMMER		
BESTÄLLARE TRAFIKVERKET	LEVERANTÖR SWECO		
SKAPAD AV M LOPEZ	UPPRAGSNUMMER 30006604		
GODKÄND AV A RUDNAI	AVDELNING MALMÖ		
RITNINGSTYP PLANRITNING			
TEKNIKOMRÅDE / INNEHÅLL VÄGUTFORMNING OCH TRAFIK			
BESKRIVNING ILLUSTRATIONS-RITNING 0/540-1/130			
SKALA 1:1000	FORMAT A1	FÖRVALTNINGSNUMMER	
RITNINGNUMMER 3 00 T 05 02	BLAD 02	NÄSTA BLAD 03	BET

