TECKENFÖRKLARING

KOORDINATSYSTEM I PLAN: SWEREF 99 13 30
HÖJDSYSTEM: RH 2000
FASTIGHETSKARTAN ÄR DATERAD: 2021-10-19

MARKANSPRÅK

- FASTIGHETSGRÄNS
- TRAKTGRÄNS
- NYTT VÄGOMRÅDE
- BEFINTLIGT VÄGOMRÅDE
- TILLFÄLLIG NYTTJANDERÄTT
- GRÄNS FÖR VÄGPLAN
- NY VÄGKANT
- NY KÖRBANA
- NY SLÄNT
- PLATTFORM SAMT GÅNG- OCH CYKELBANA
- BUSSKÖRFÄLT
- DETALJPLANEGRÄNS
- 0/000 +00.0 RÄKNAD LINJE MED HÖJDSÄTTNING
- TRUMMA

ORIENTERINGSKARTA

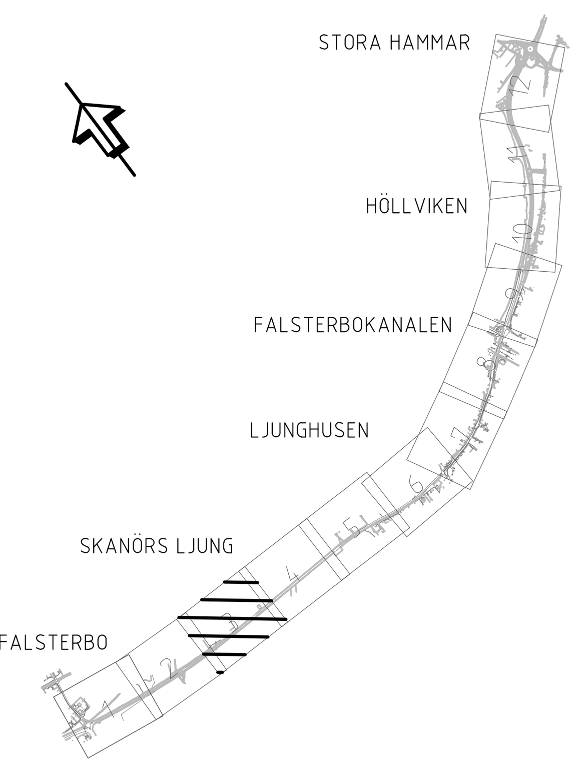

TYP AV PLAN	VÄGPLAN
GRANSKNINGSSTATUS / SYFTE	
HANDLINGSTYP	
DATUM: 2022-09-27	LEVERANS / ÄNDRINGS-PM
OBJEKT: VÄG 100 FALSTERBO-VELLINGE	
DELOMRÅDE / BANDEL: 3 DELEN FALSTERBO-STORA HAMMAR	
ANLÄGGNINGSDEL: 00 GEMENSAMT (SAMMANSATT OCH ÖVERSIKTER)	
OBJEKTNUMMER / KM: 164203	KONSTRUKTIONSNUMMER
BESTÄLLARE: TRAFIKVERKET	LEVERANTÖR: SWECO
SKAPAD AV: M LOPEZ	UPPDRAGSNUMMER: 30006604
GODKÄND AV: A RUDNAI	AVDELNING: MALMÖ
RITNINGSTYP: PLANRITNING	
TEKNIKOMRÅDE / INNEHÅLL: VÄGUTFORMNING OCH TRAFIK	
BESKRIVNING: ILLUSTRATIONSRITNING 1/130-1/750	
SKALA: 1:1000	FORMAT: A1 / FÖRVALTNINGSNUMMER
RITNINGSNUMMER: 3 00 T 05 03	BLAD: 03 / NÄSTA BLAD: 04 / BET

XREF: MODELL\X000970F 2022-04-07 17:42
MODELL\Z00097BK 2022-08-26 15:10
MODELL\Z00097DP 2022-08-26 16:08
MODELL\C30095TF2 2022-10-19 10:50
MODELL\C30095K1 2021-11-22 15:20
MODELL\T30102HA 2022-09-16 14:30
MODELL\T30102UT 2022-10-06 10:08
MODELL\T30102SL 2022-06-22 11:32
MODELL\C30093VI 2022-08-25 11:05
MODELL\T30141VM 2022-10-07 09:05
MODELL\T30102TI 2022-08-26 16:03
MODELL\T30102HJ 2022-09-20 09:34
MODELL\T30102RL 2022-09-12 11:56
MODELL\C30095BL 2022-08-23 16:50
Ritning: S:\SE\Location\MMA01\PROJEKT\22212\12706547\000\3_Genomforande\36_CAD\VP\31\T\Ritdef\300T0503.dwg Skapad av: Razzaq, Sara 2022-10-19 1143