




TECKENFÖRKLARING

KOORDINATSYSTEM I PLAN: SWEREF 99 13 30
 HÖJDSYSTEM: RH 2000
 FASTIGHETSKARTAN ÄR DATERAD: 2021-10-19

- MARKANSPRÅK**
- FASTIGHETSGRÄNS
 - TRAKTGRÄNS
 - NYTT VÄGOMRÅDE
 - BEFINTLIGT VÄGOMRÅDE
 - TILLFÄLLIG NYTTJÄNDERÄTT
 - GRÄNS FÖR VÄGPLAN
 - NY VÄGKANT
 - NY KÖRBANA
 - NY SLÄNT
 - PLATTFORM SAMT GÅNG- OCH CYKELBANA
 - BUSSKÖRFALT
 - DETALJPLANEGRÄNS
 - RÄKNAD LINJE MED HÖJDSÄTTNING
 - TRUMMA

ORIENTERINGSKARTA

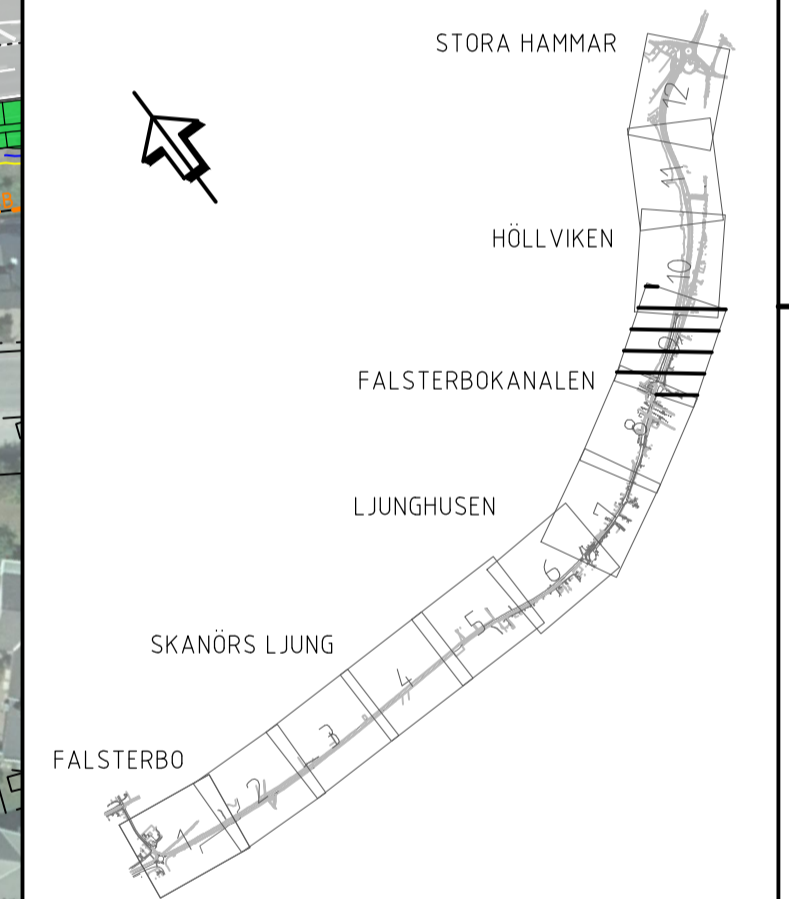

VÄGPLAN

GRANSKNINGSSTATUS / SYFTE	
HANDLINGSTYP	
DATUM 2022-09-27	LEVERANS / ÄNDRINGS-PM
OBJEKT VÄG 100 FALSTERBO-VELLINGE	
DELOMRÅDE / BANDEL 3 DELEN FALSTERBO-STORA HAMMAR	
ANLÄGGNINGSDEL 00 GEMENSAMT (SAMMANSATT OCH ÖVERSIKTER)	
OBJEKTNUMMER / KM 164203	KONSTRUKTIONSNUMMER
BESTÄLLARE TRAFIKVERKET	LEVERANTÖR SWECO
SKAPAD AV M LOPEZ	UPPRAGSNUMMER 30006604
GODKÄND AV A RUDNAI	AVDELNING MALMÖ
RITNINGSTYP PLANRITNING	
TEKNIKOMRÅDE / INNEHÅLL VÄGUTFORMNING OCH TRAFIK	
BESKRIVNING ILLUSTRATIONS-RITNING 4/690-5/260	
SKALA 1:1000	FORMAT A1
RITNINGSNUMMER 3 00 T 05 09	FÖRVALTNINGSNUMMER BLAD 09
	NÄSTA BLAD 10
	BET