




TECKENFÖRKLARING

KOORDINATSYSTEM I PLAN: SWEREF 99 13 30
HÖJDSYSTEM: RH 2000
FASTIGHETSKARTAN ÄR DATERAD: 2021-10-19

MARKANSPRÅK

- FASTIGHETSGRÄNS
- TRAKTGRÄNS
- NYTT VÄGOMRÅDE
- BEFINTLIGT VÄGOMRÅDE
- TILLFÄLLIG NYTTJÄNDERÄTT
- GRÄNS FÖR VÄGPLAN
- NY VÄGKANT
- NY KÖRBANA
- NY SLÄNT
- PLATTFORM SAMT GÅNG- OCH CYKELBANA
- BUSSKÖRFALT
- DETALJPLANEGRÄNS
- RÄKNAD LINJE MED HÖJDSÄTTNING
- TRUMMA

ORIENTERINGSKARTA

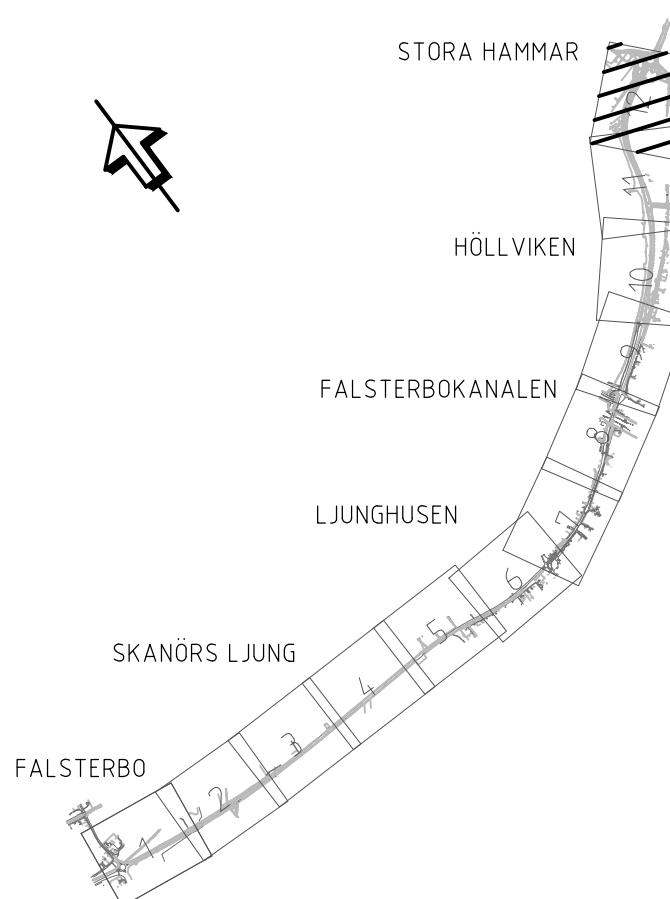

TYP AV PLAN: VÄGPLAN

GRANSKNINGSSTATUS / SYFTE

HANDLINGSTYP

DATUM: 2022-09-27

LEVERANS / ÄNDRINGS-PM

OBJEKT

VÄG 100

FALSTERBO-VELLINGE

DELOMRÅDE / BANDEL

3 DELEN FALSTERBO-STORA HAMMAR

ANLÄGGNINGSDEN

00 GEMENSAMT (SAMMANSATT OCH ÖVERSÄTTER)

OBJEKTNUMMER / KM

164203

KONSTRUKTIONNUMMER

BESTÄLLARE

LEVERANTÖR

SKAPAD AV

M LOPEZ

UPPRAGSNUMMER

30006604

GODKÄND AV

A RUDNAI

AVDELNING

MALMÖ

RITNINGSTYP

PLANRITNING

TEKNIKOMRÅDE / INNEHÅLL

VÄGUTFORMNING OCH TRAFIK

BESKRIVNING

ILLUSTRATIONS-RITNING

6/450-6/900

SKALA

1:1000

FORMAT

A1

RITNINGNUMMER

3 00 T 05 12

FÖRVALTNINGSNUMMER

BLAD

12

NÄSTA BLAD

BET