





SEKTION 0/040-0/110

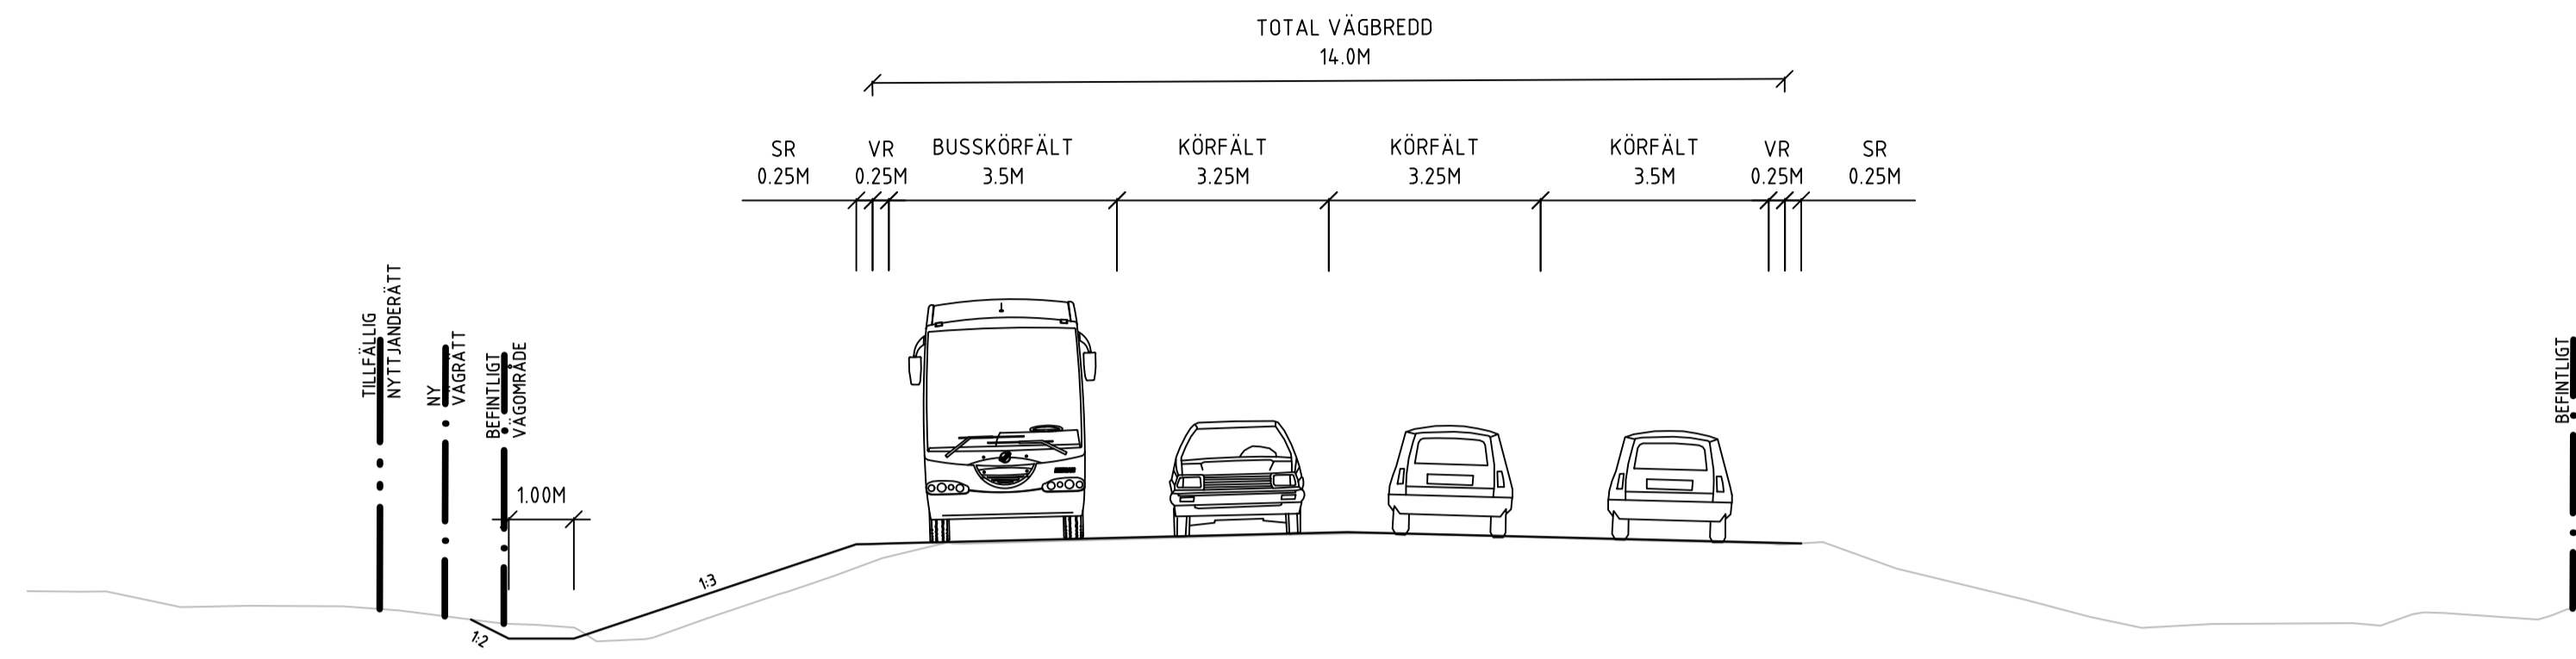

SEKTION 0/190-0/640

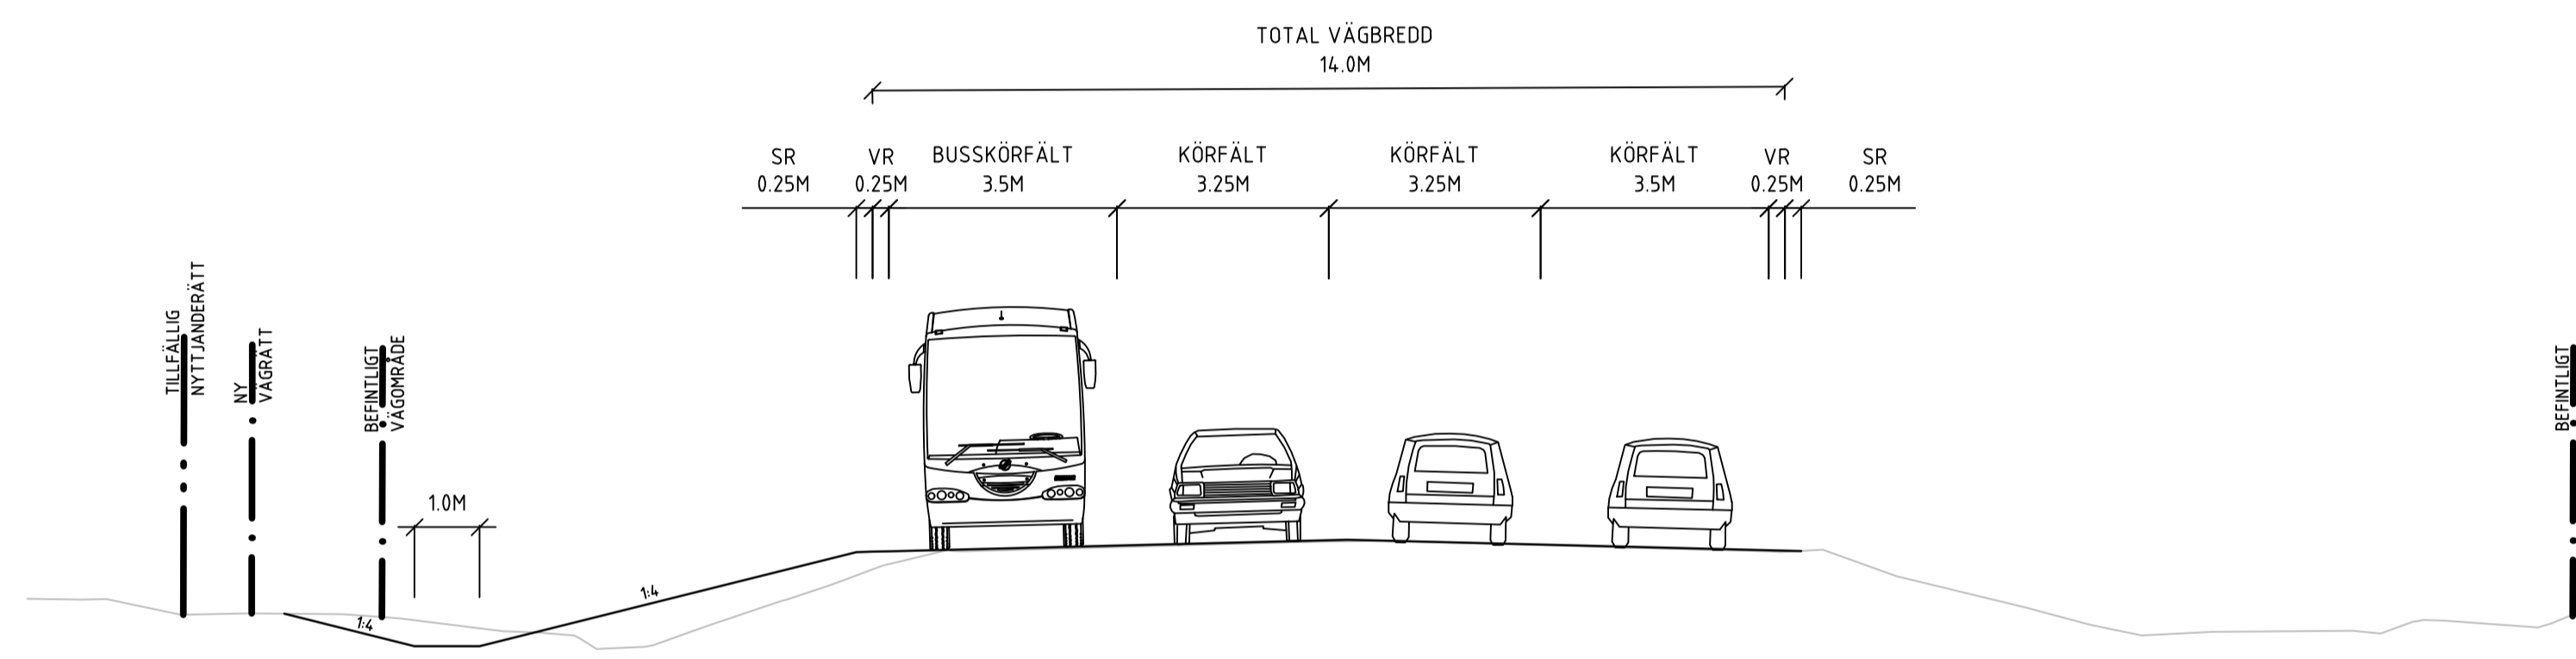

SEKTION 0/800-2/700

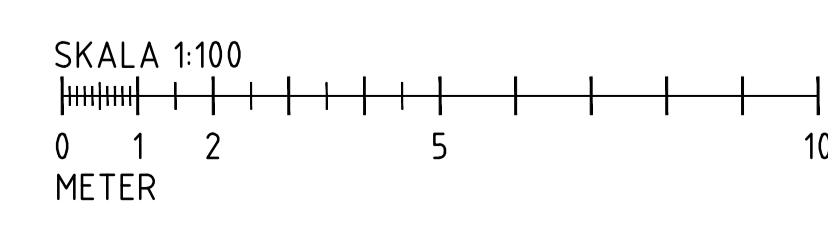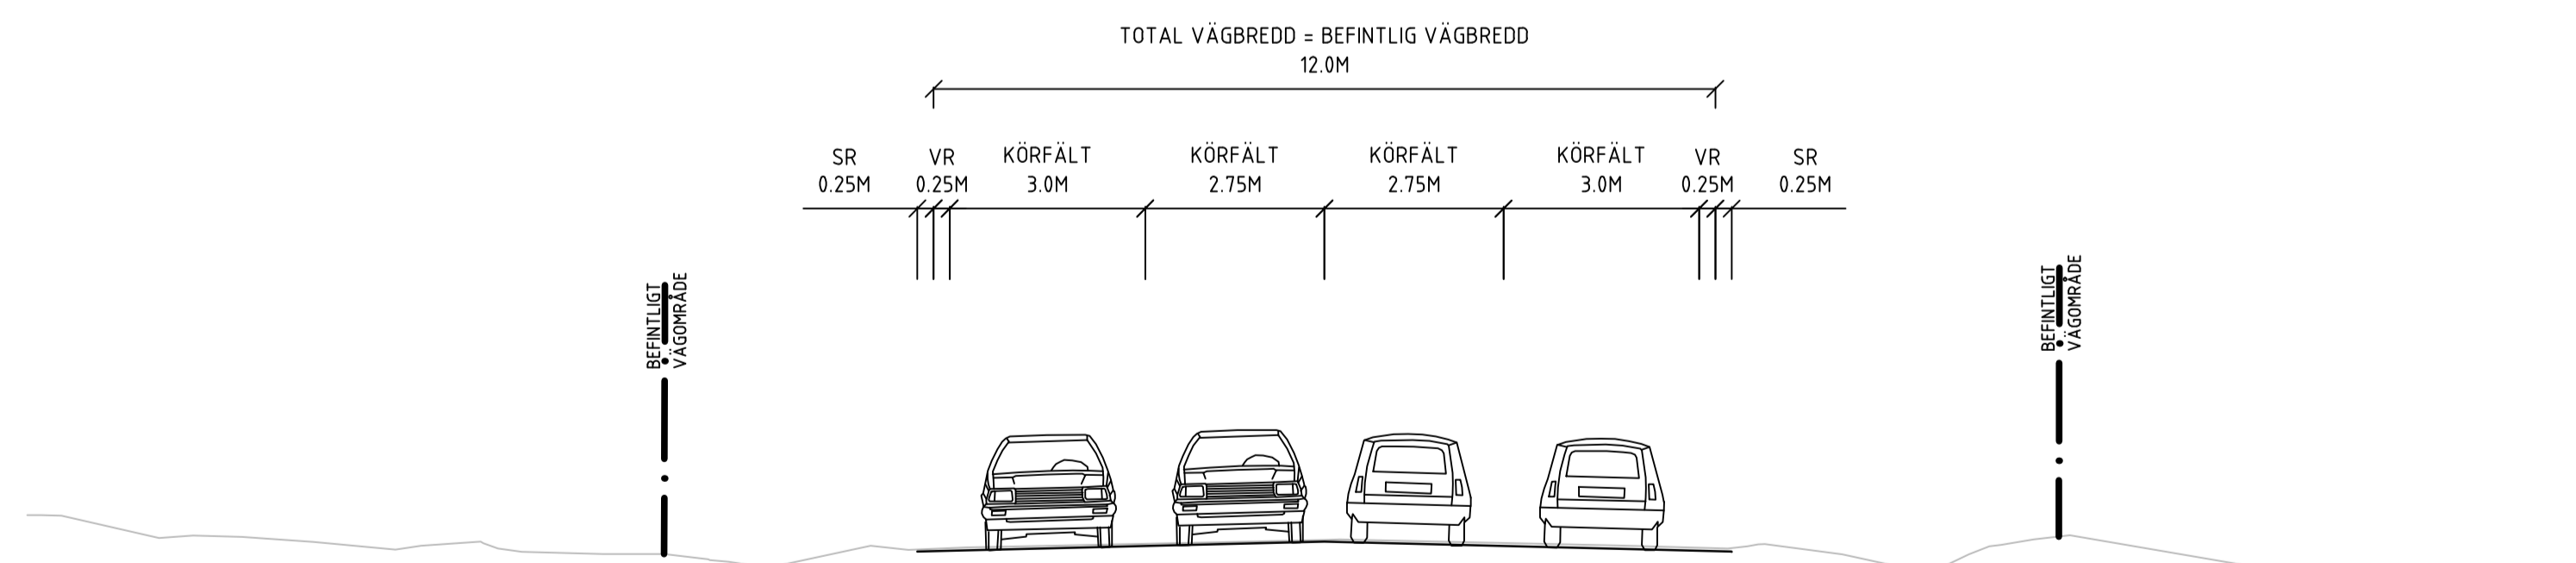

TYP AV PLAN		VÄGPLAN	
GRANSKNINGSSTATUS / SYFTE			
HANDLINGSTYP			
DATUM		LEVERANS / ÄNDRINGS-PM	
2022-09-27			
OBJEKT			
VÄG 100			
FALSTERBO-VELLINGE			
DELOMRÅDE / BANDEL			
3 DELEN FALSTERBO-STORA HAMMAR			
ANLÄGGNINGSDEL			
01 VÄG 100			
OBJEKTNUMMER / KM		KONSTRUKTIONNUMMER	
164203			
BESTÄLLARE		LEVERANTÖR	
SKAPAD AV		UPPDRAGSNUMMER	
M LOPEZ		30006604	
GODKÄND AV		AVDELNING	
A RUDNAI		MALMÖ	
RITNINGSTYP			
SEKTIONS-RITNING			
TEKNIKOMRÅDE / INNEHÅLL			
VÄGUTFORMNING OCH TRAFIK			
BESKRIVNING			
TYPSEKTIONER			
SEKTION 0/040-0/110, 0/190-0/640			
0/800-2/700			
SKALA	FÖRMAT	FÖRVALTNINGSNUMMER	
1:100	A1		
RITNINGNUMMER	BLAD	NÄSTA BLAD	BET
3 01 T 04 01	1	2	