




SEKTION 4/750-5/110

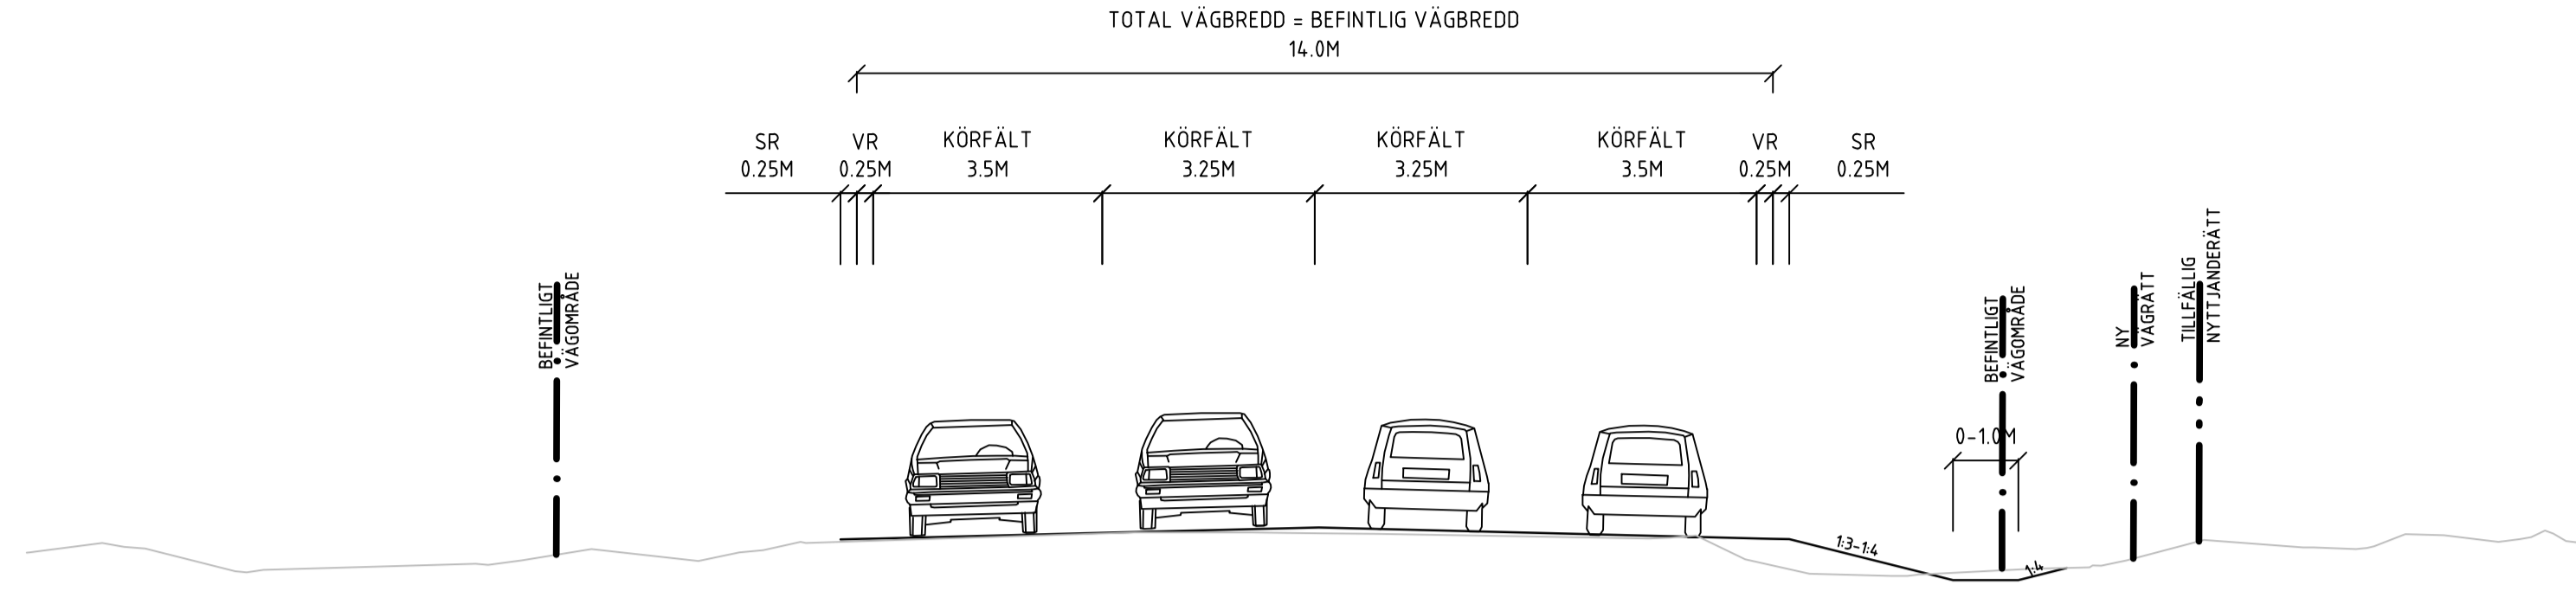



SEKTION 5/083-5/100

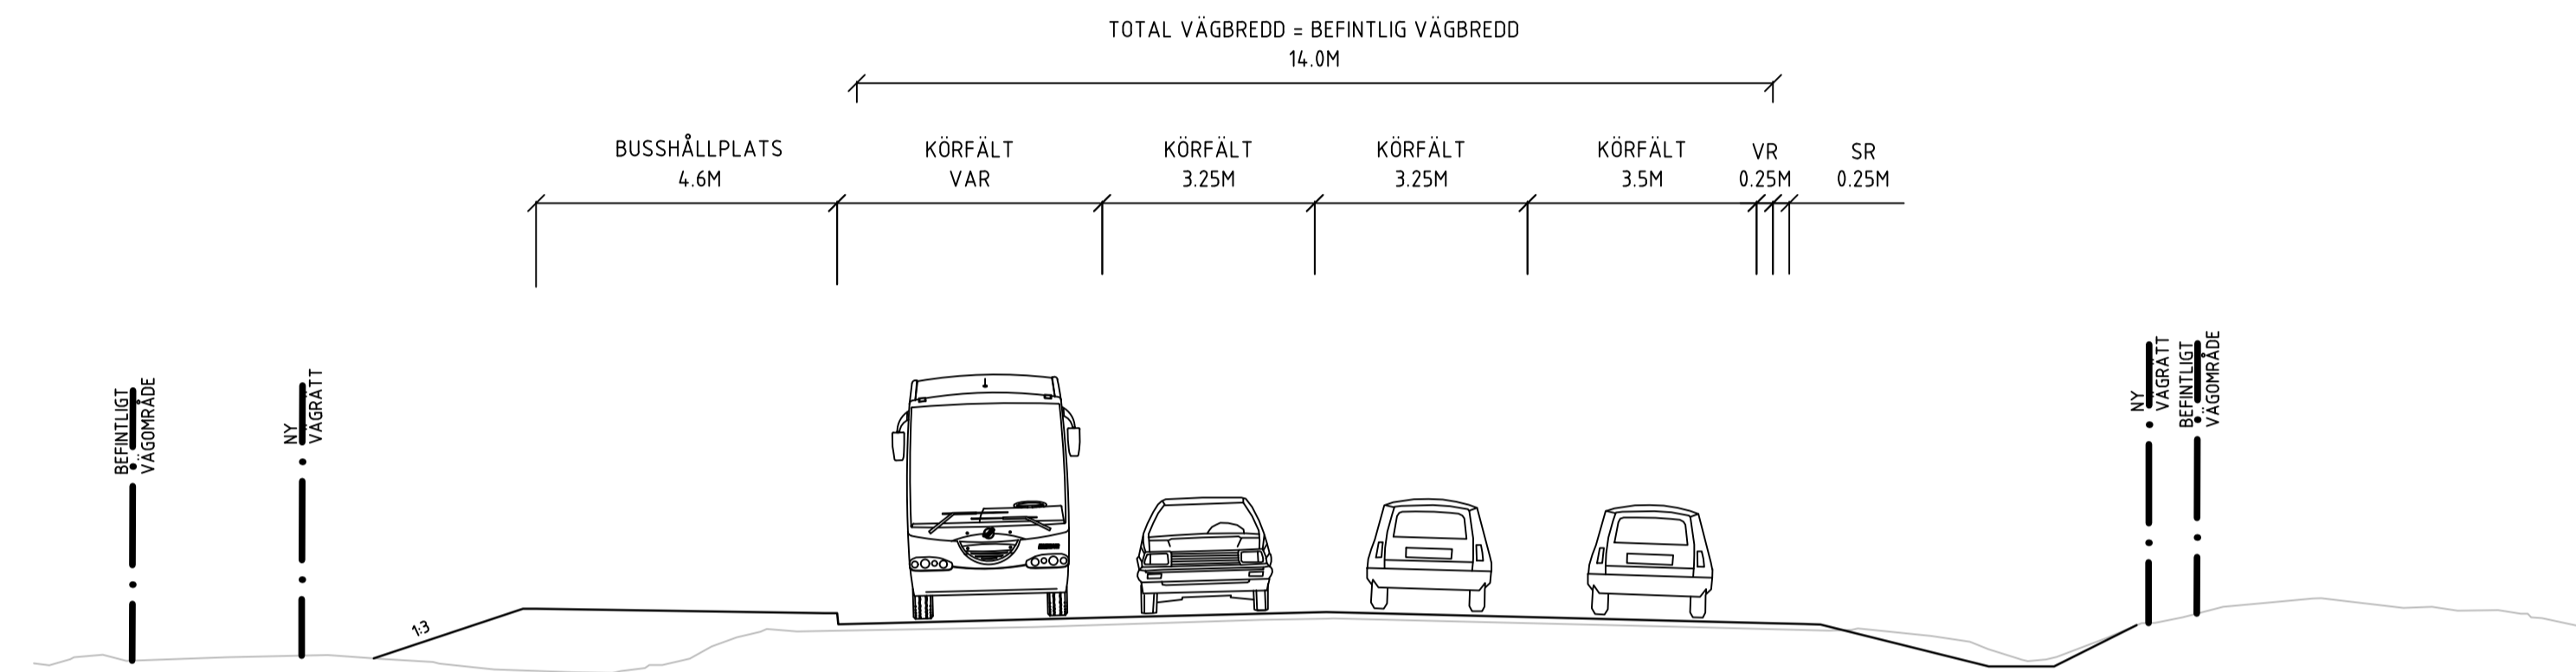

SEKTION 5/300-5/600

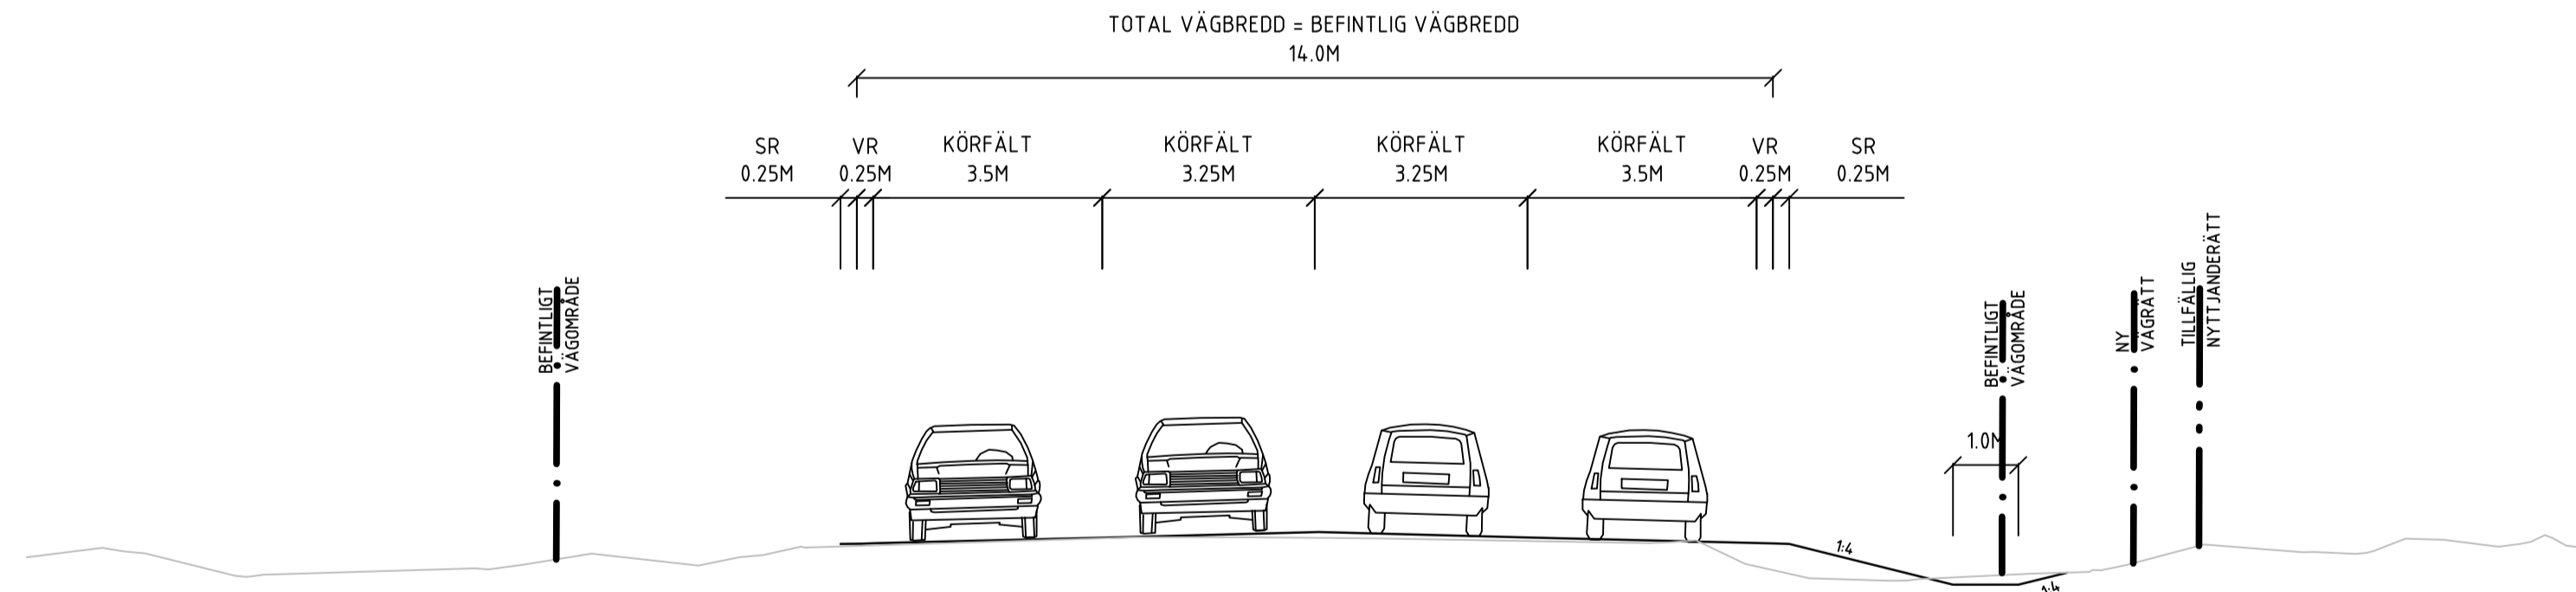

SEKTION 5/600-5/880 OCH 6/130-6/230

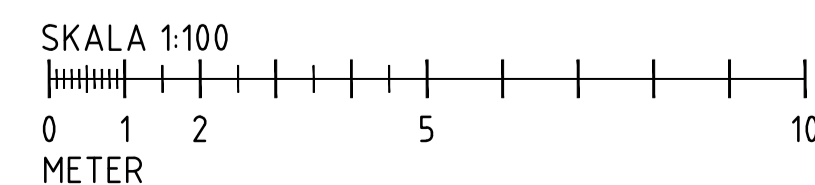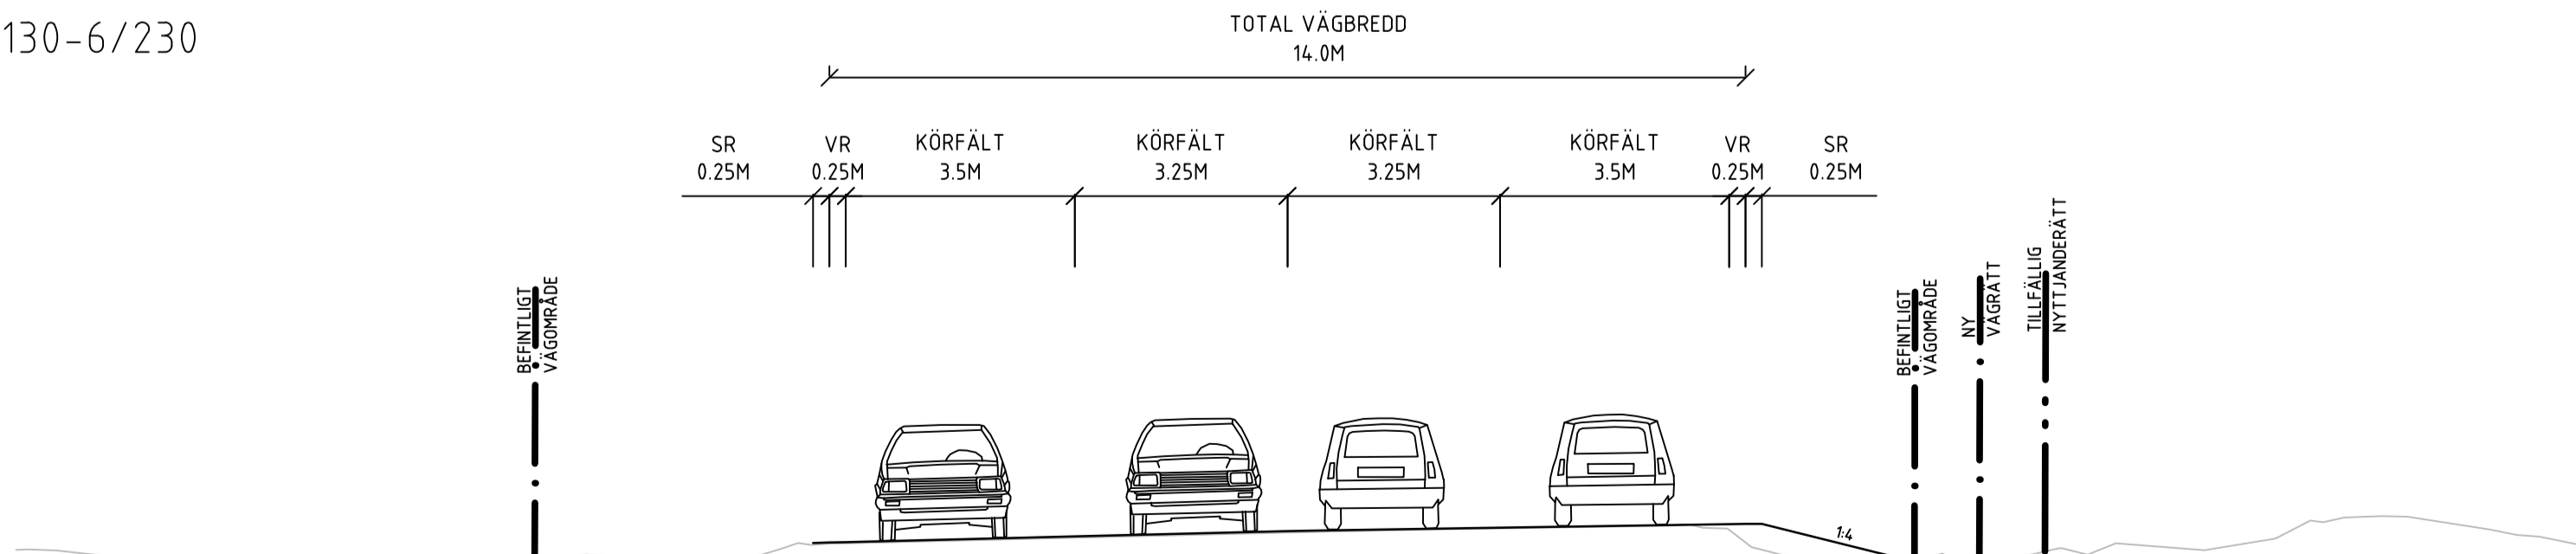

TYP AV PLAN		VÄGPLAN	
GRANSKNINGSSTATUS / SYFTE			
HANDLINGSTYP			
DATUM		LEVERANS / ÄNDRINGS-PM	
2022-09-27			
OBJEKT			
VÄG 100			
FALSTERBO-VELLINGE			
DELOMRÅDE / BANDEL			
3 DELEN FALSTERBO-STORA HAMMAR			
ANLÄGGNINGSDEL			
01 VÄG 100			
OBJEKTNUMMER / KM		KONSTRUKTIONNUMMER	
164203			
BESTÄLLARE		LEVERANTÖR	
TRAFIKVERKET		SWECO	
SKAPAD AV		UPPDRAGSNUMMER	
M LOPEZ		30006604	
GODKÄND AV		AVDELNING	
A RUDNAI		MALMÖ	
RITNINGSTYP			
SEKTIONS-RITNING			
TEKNIKOMRÅDE / INNEHÅLL			
VÄGUTFORMNING OCH TRAFIK			
BESKRIVNING			
TYPSEKTIONER			
SEKTION 4/750-5/110, 5/083-5/100			
5/300-5/600, 5/600-5/880 OCH 6/130-6/230			
SKALA	FORMAT	FÖRVALTNINGSNUMMER	
1:100	A1		
RITNINGSNUMMER	BLAD	NÄSTA BLAD	BET
3 01 T 04 02	2	3	