





SEKTION 5/870-5/900

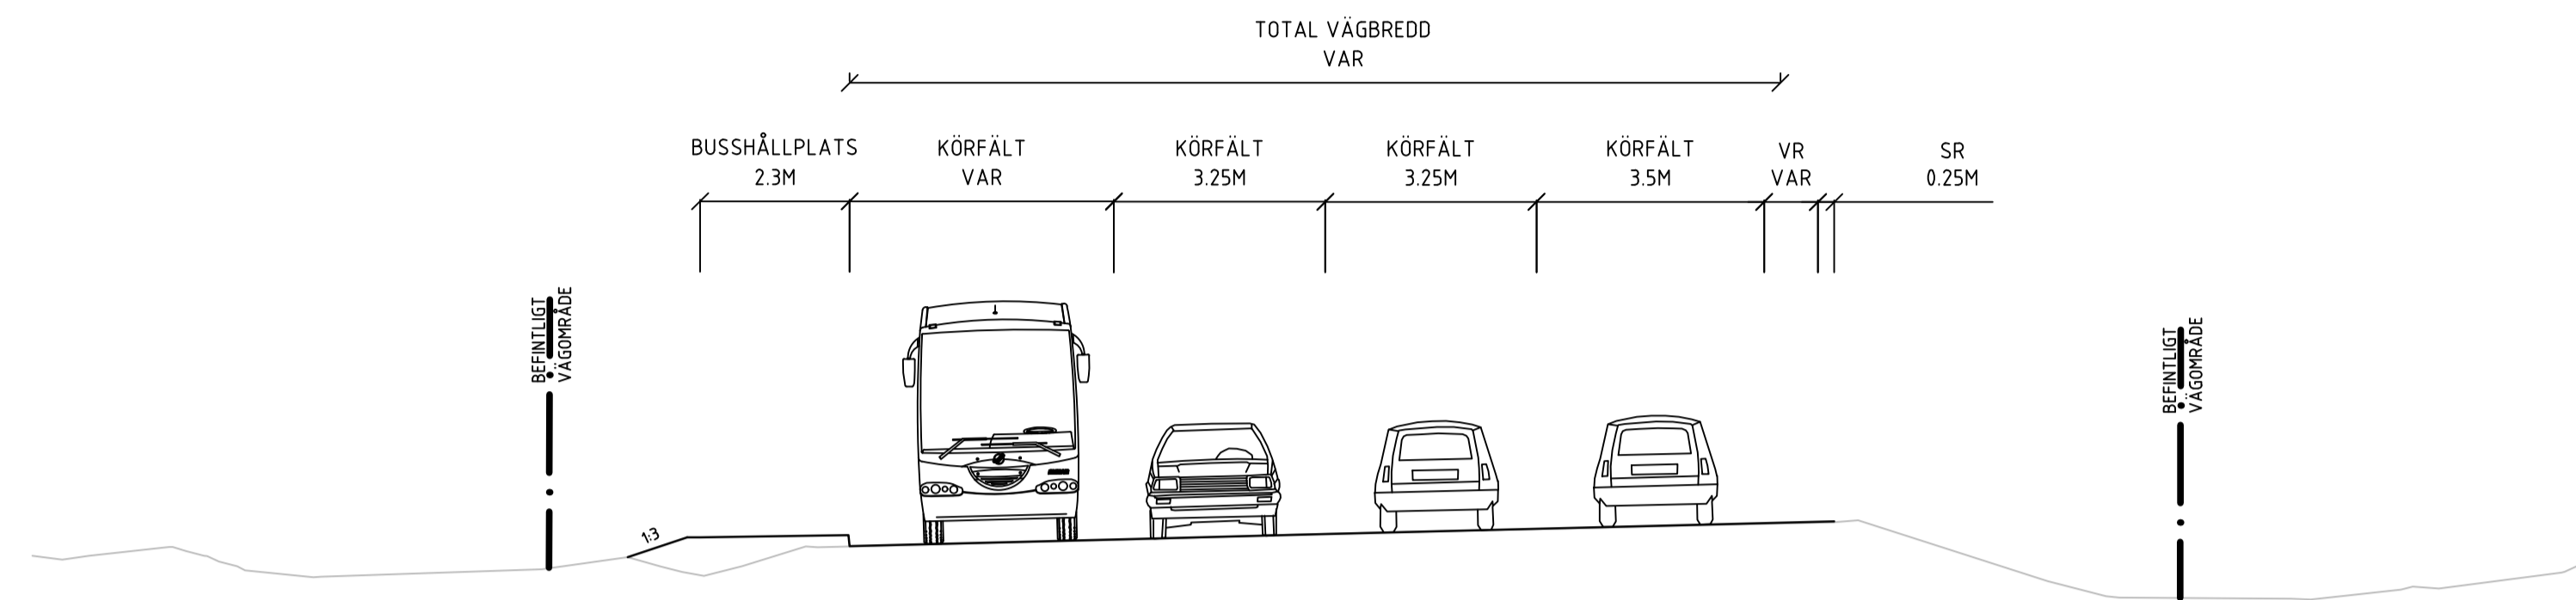

SEKTION 6/230-6/600

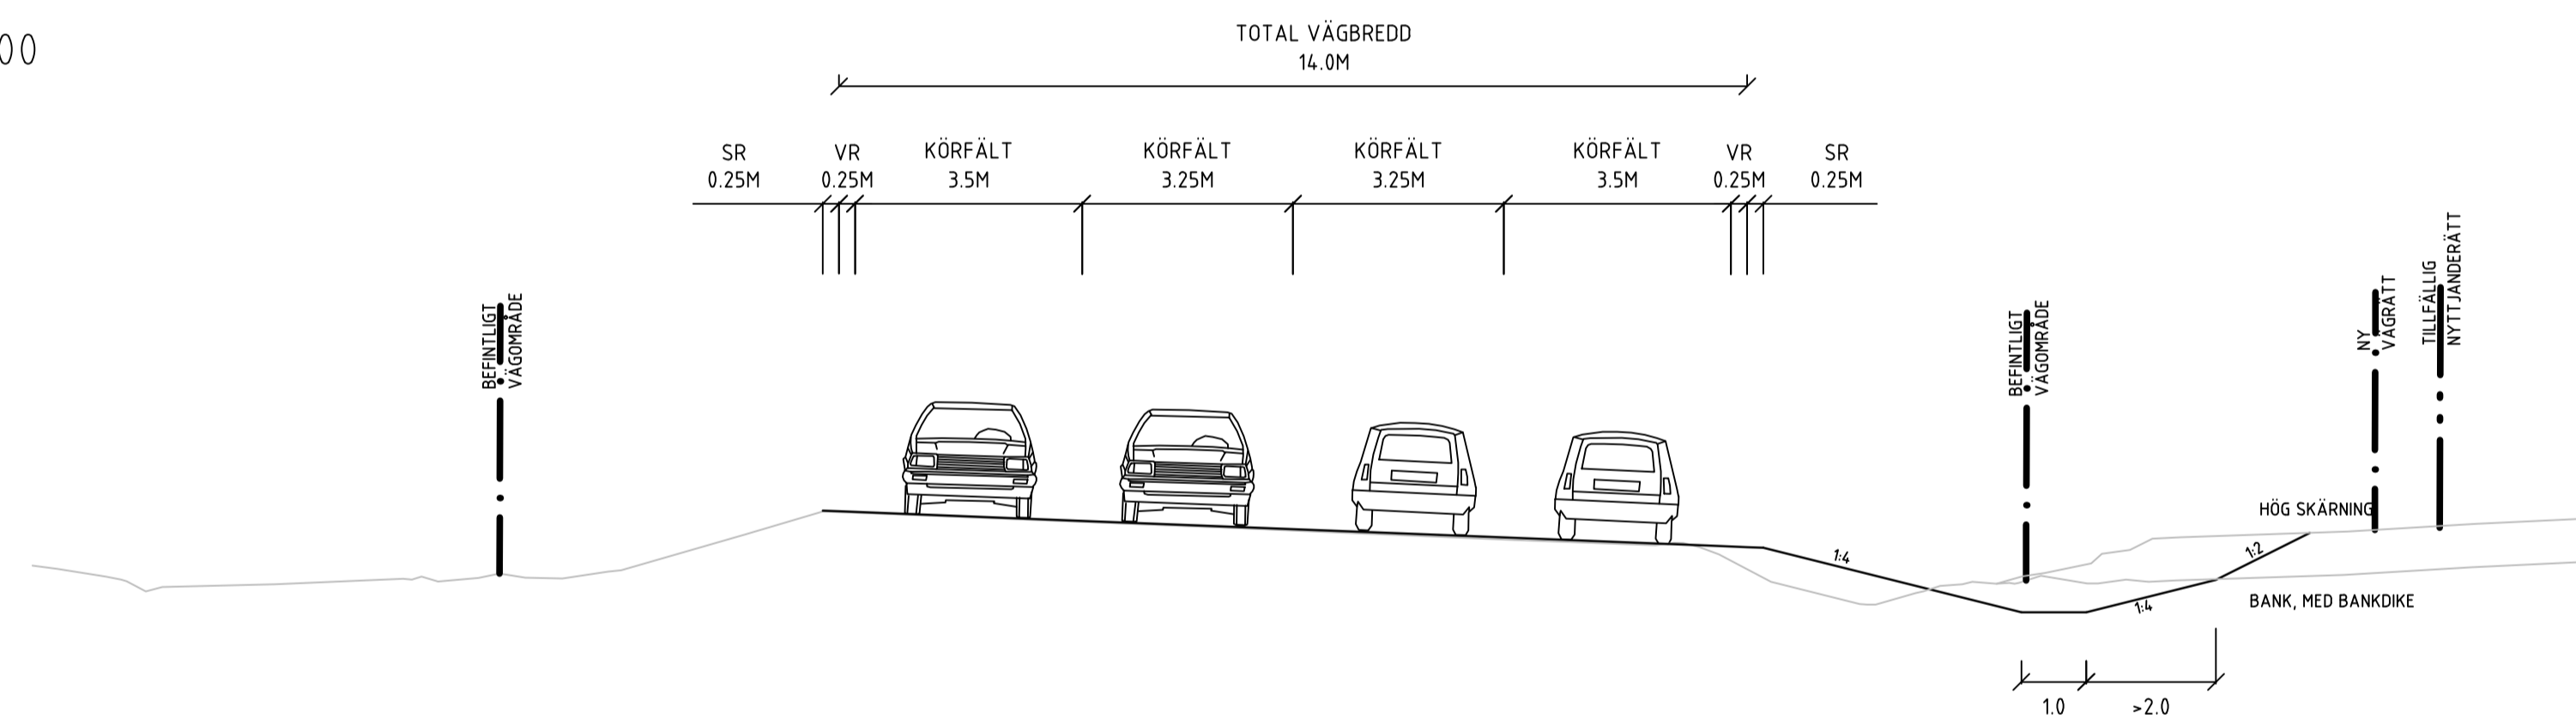

SEKTION 6/600-6/820

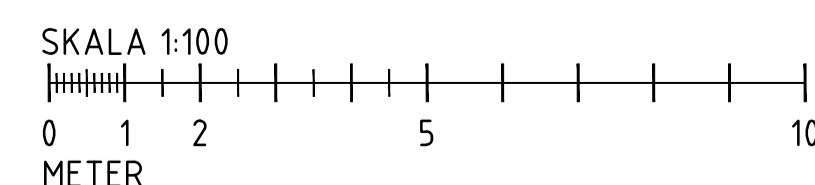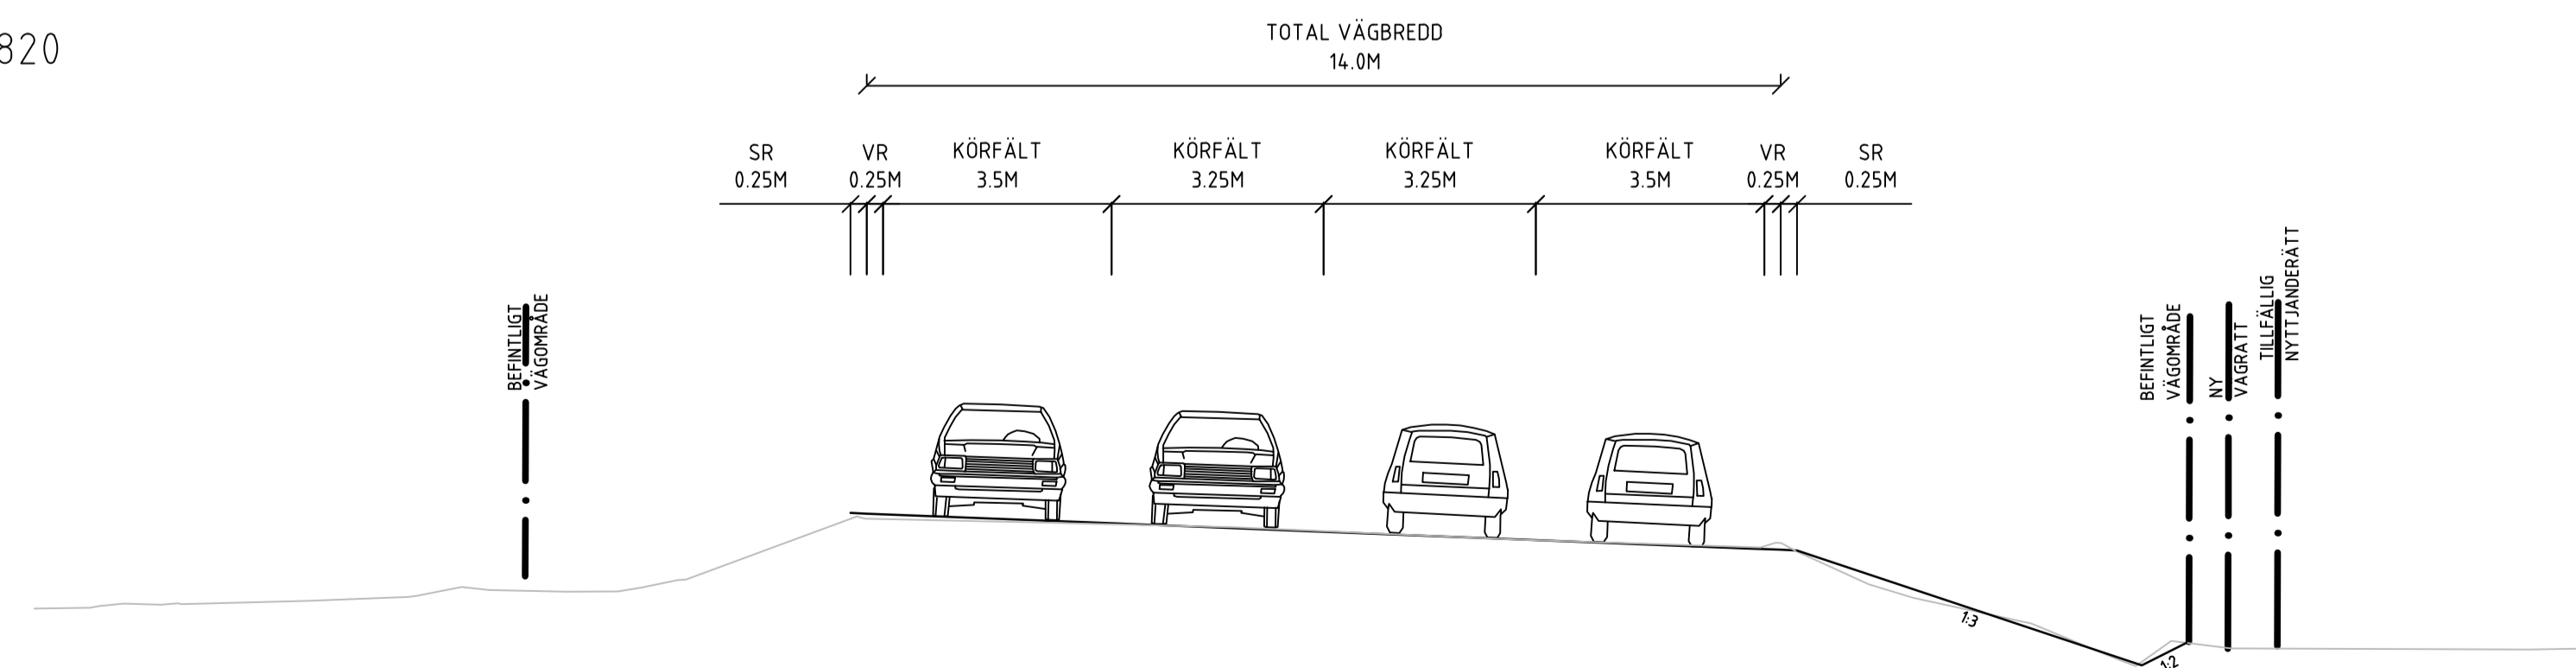

TYP AV PLAN **VÄGPLAN**

GRANSKNINGSSTATUS / SYFTE

HANDLINGSTYP

DATUM 2022-09-27 LEVERANS / ÄNDRINGS-PM

OBJEKT **VÄG 100**

**FALSTERBO-VELLINGE**

DELOMRÅDE / BANDEL **3 DELEN FALSTERBO-STORA HAMMAR**

ANLÄGGNINGSDEL **01 VÄG 100**

OBJEKTNUMMER / KM 164203 KONSTRUKTIONNUMMER

BESTÄLLARE **TRAFIKVERKET** LEVERANTÖR **SWECO**

SKAPAD AV **M LOPEZ** UPPDRAGSNUMMER 30006604

GRÄNS AV **A RUDNAI** AVDELNING **MALMÖ**

RITNINGSTYP **SEKTIONS-RITNING**

TEKNIKOMRÅDE / INNEHÅLL **VÄGUTFORMNING OCH TRAFIK**

BESKRIVNING **TYPSEKTIONER**

**SEKTION 5/870-5/900, 6/230-6/600**

**6/600-6/820**

SKALA **1:100** FÖRVALTNINGSNUMMER

RITNINGNUMMER **3 01 T 04 03** BLAD **3** NÄSTA BLAD BET