


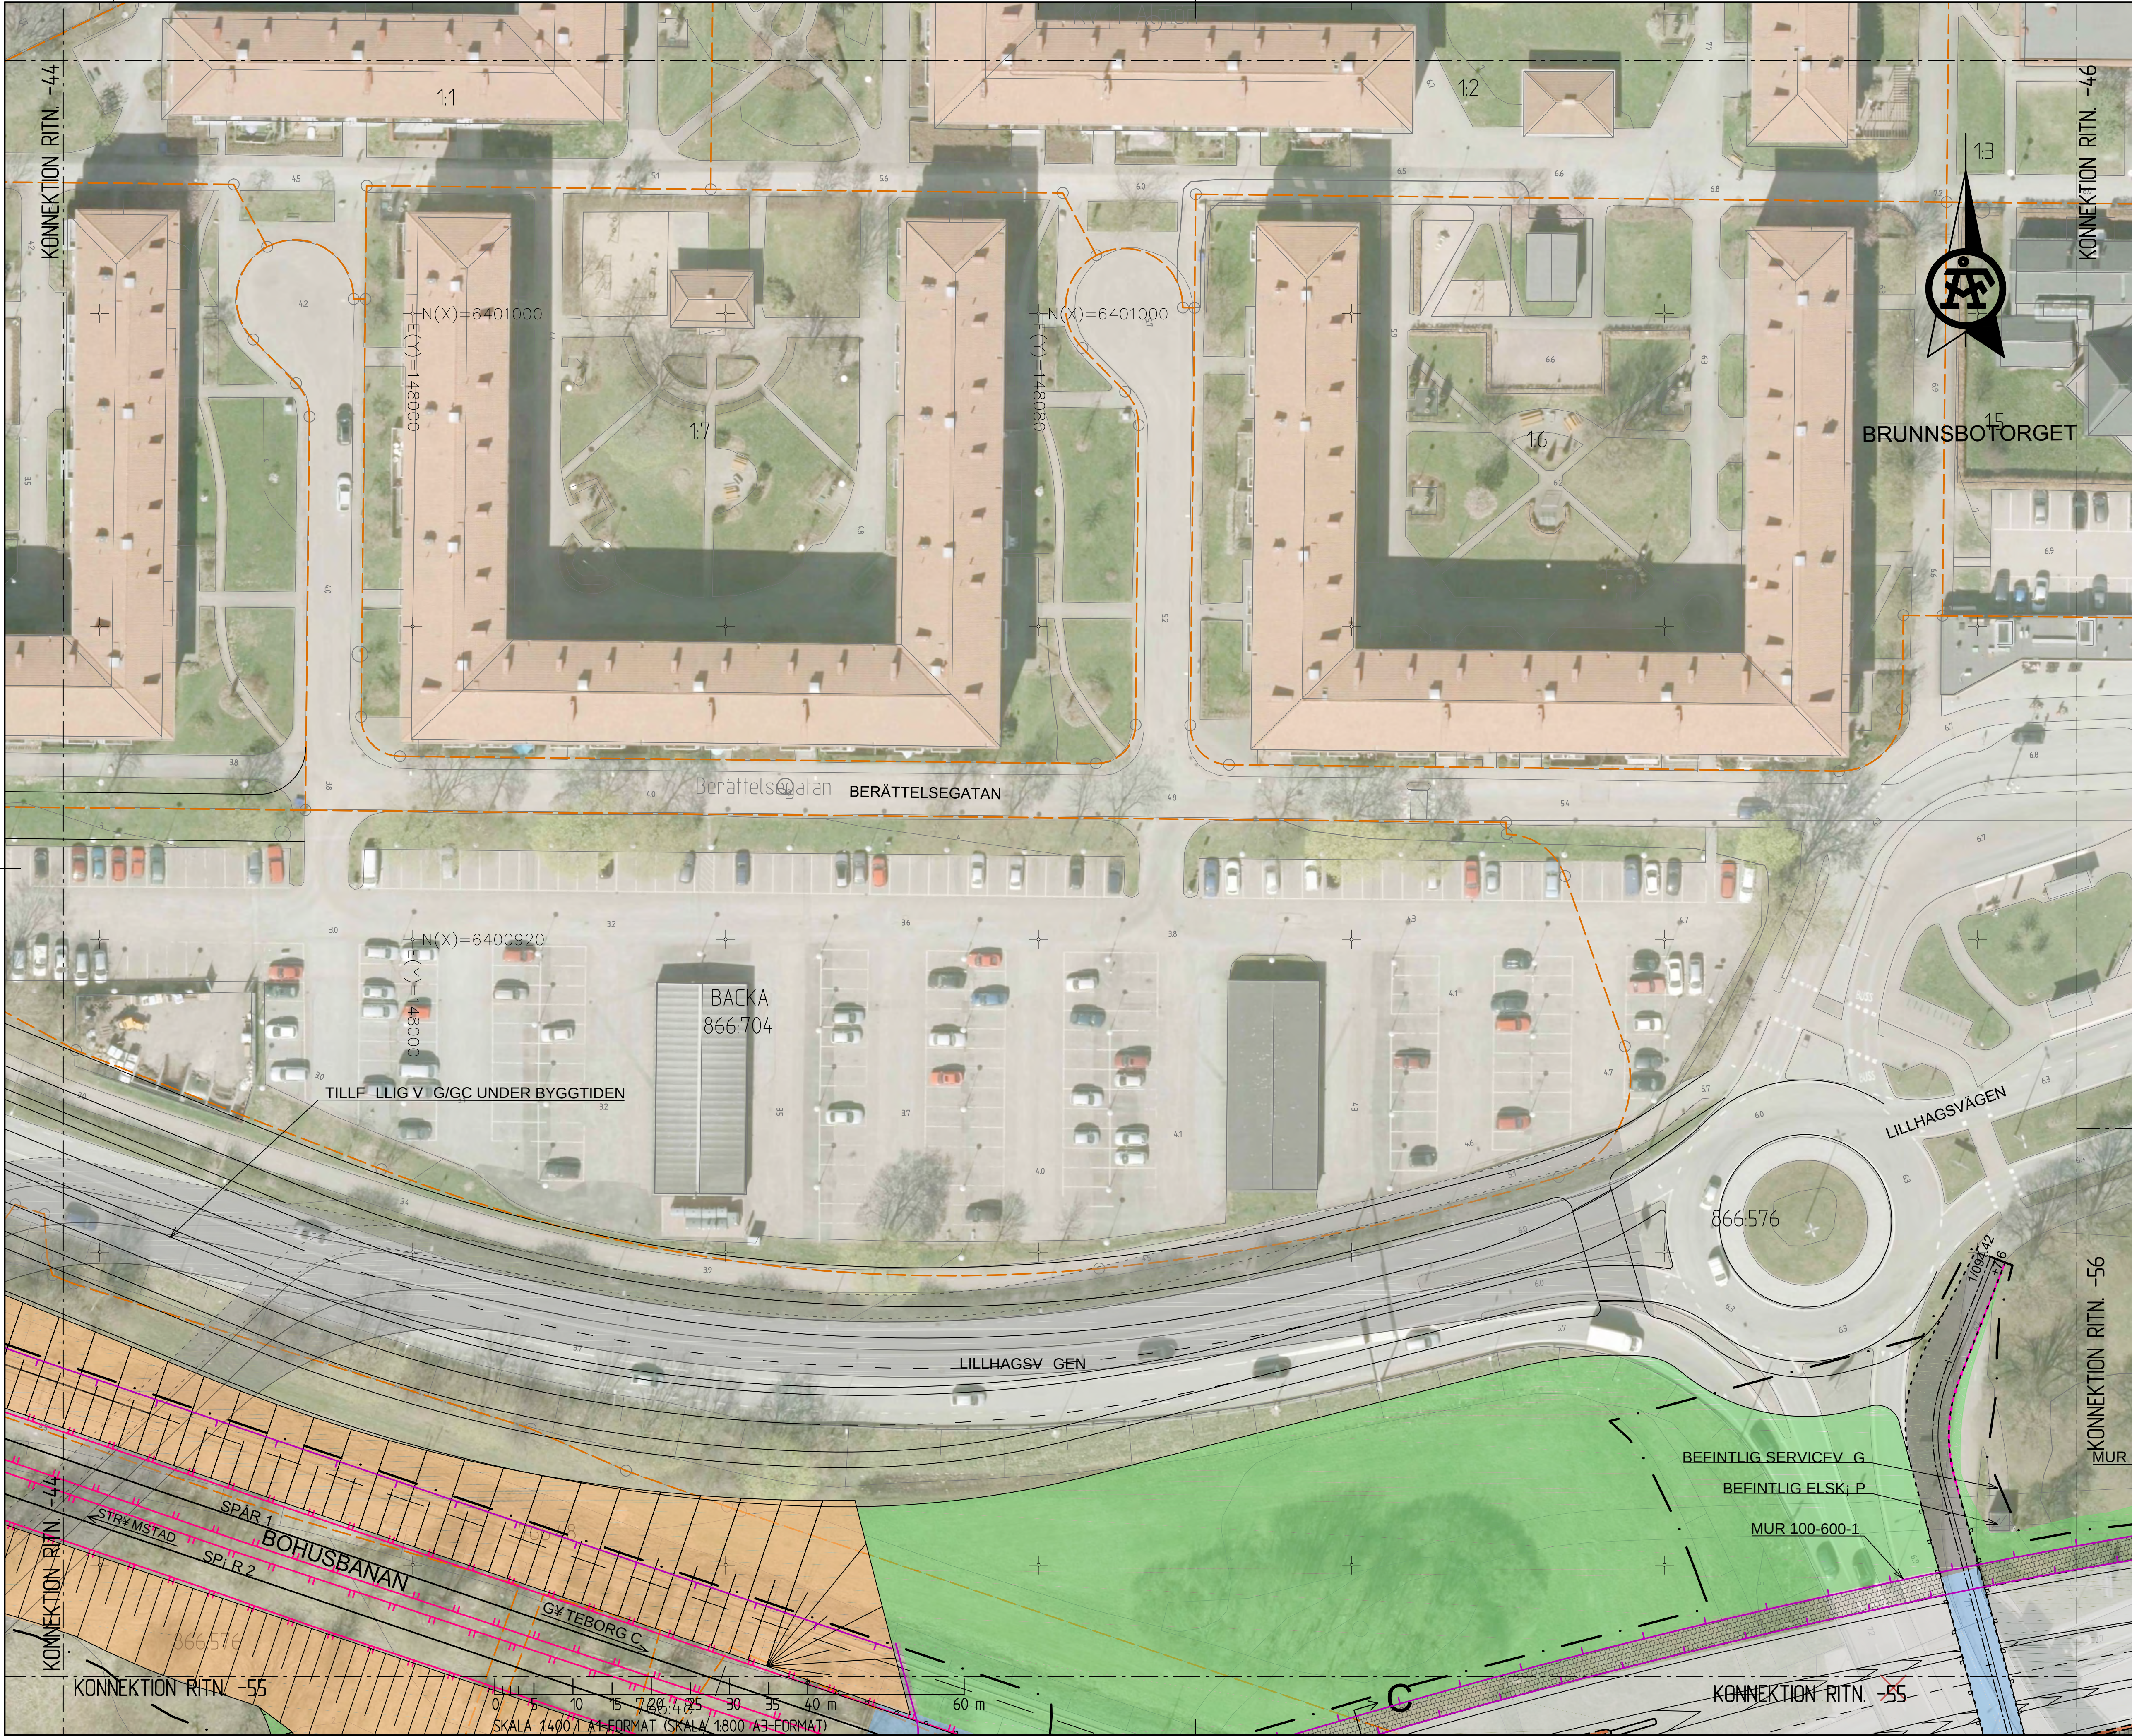

UPPLYSNINGAR

KOORDINATSYSTEM SWEREF 99 12 00
HÖJDSYSTEM RH 2000

TECKENFÖRKLARING

GRÄNS FÖR VÄGOMRÅDE OCH JÄRNVÄGSMARK

FASTIGHETSGRÄNS

TRAKTGRÄNS

KM 00+000

ROK +00,0m

BEFINTLIGT SPÅRMITT

VÄGBANEKANTER MED LÅNGDMÄTNING OCH HÖJDSÄTTNING

GÅNG- OCH CYKELVÄG MED LÅNGDMÄTNING OCH HÖJDSÄTTNING

GATOR VID BACKAPLAN

INGÖR EJ I VÄG- OCH JÄRNVÄGSPLAN

SLÄNT/DIKE, LÅNGS JÄRNVÄG

SLÄNT/ DIKE, LÅNGS VÄG

BULLERSKYDDSVALL

TILLFÄLLIG SPÅR UNDER BYGGTIDEN

TILLFÄLLIG VÄG/GC UNDER BYGGTIDEN

BRO

MARKMODELLERING

SMÅGÅTSTEN

BULLERSKYDD, SPÅRVARA

VÄGRÄCKE

BRÖRÄCKE

GÅNG- OCH CYKELRÄCKE

BÄRRÄR

STÖDMUR

GABIONMUR

TRAPPOR

DIKE

BRO SOM RIVS

12%

13%

25%

35%

42%

43%

44%

45%

53%

54%

55%

56%

57%

63%

64%

66%

73%

Leräkersmotorväg

Hammarbyväg

Österlånggatan

Malmsåtergatan

TYP AV PLAN

V G- JVG-PLAN

GRANSKNINGSSTATUS / SYFTE

FÖR GRANSKNING

HANDLINGSTYP

DATUM

2017-02-27

LEVERANS / NDRINGS-PM

OBJEKT

E6.21, LUNDBYLEDEN
BRANTINGS-RINGVÄG MOTET

DELOMRÅDE / BANDEL

LUNDBYTUNNELN-TINGSTADSTUNNELN

ANLÄGGNINGEN

GEMENSAMT

OBJEKTNUMMER / KM

10 94 05

KONSTRUKTIONNUMMER

BESTÄLLARE

TRAFIKVERKET

LEVERANTÖR

ÅF INFRASTRUCTURE

SKAPAD AV

SANJIN ZEC

UPPGÄVNUMMER

586447

GRANSKAD AV

KENT CEDERHOLM

AVDELNING

V G&MARK

RITNINGSTYP

PLAN

TEKNIKOMRÅDE / INNEHÅLL

V GUTFORMNING OCH TRAFIK

BESKRIVNING

ILLUSTRATIONSKARTA

SKALA

1:400

FORMAT

A1

FÖRVALTNINGSNUMMER

RITNINGNUMMER

109405-01-110-0300-045

BLAD

45

N STA BLAD

55

BET

MOELLN 13000203
2017-02-01 08:37
MOELLN 13000204
2017-02-01 08:39
MOELLN 13000205
2017-02-01 08:40
MOELLN 13000206
2017-02-01 09:00
MOELLN 13000226
2017-02-01 09:01
