


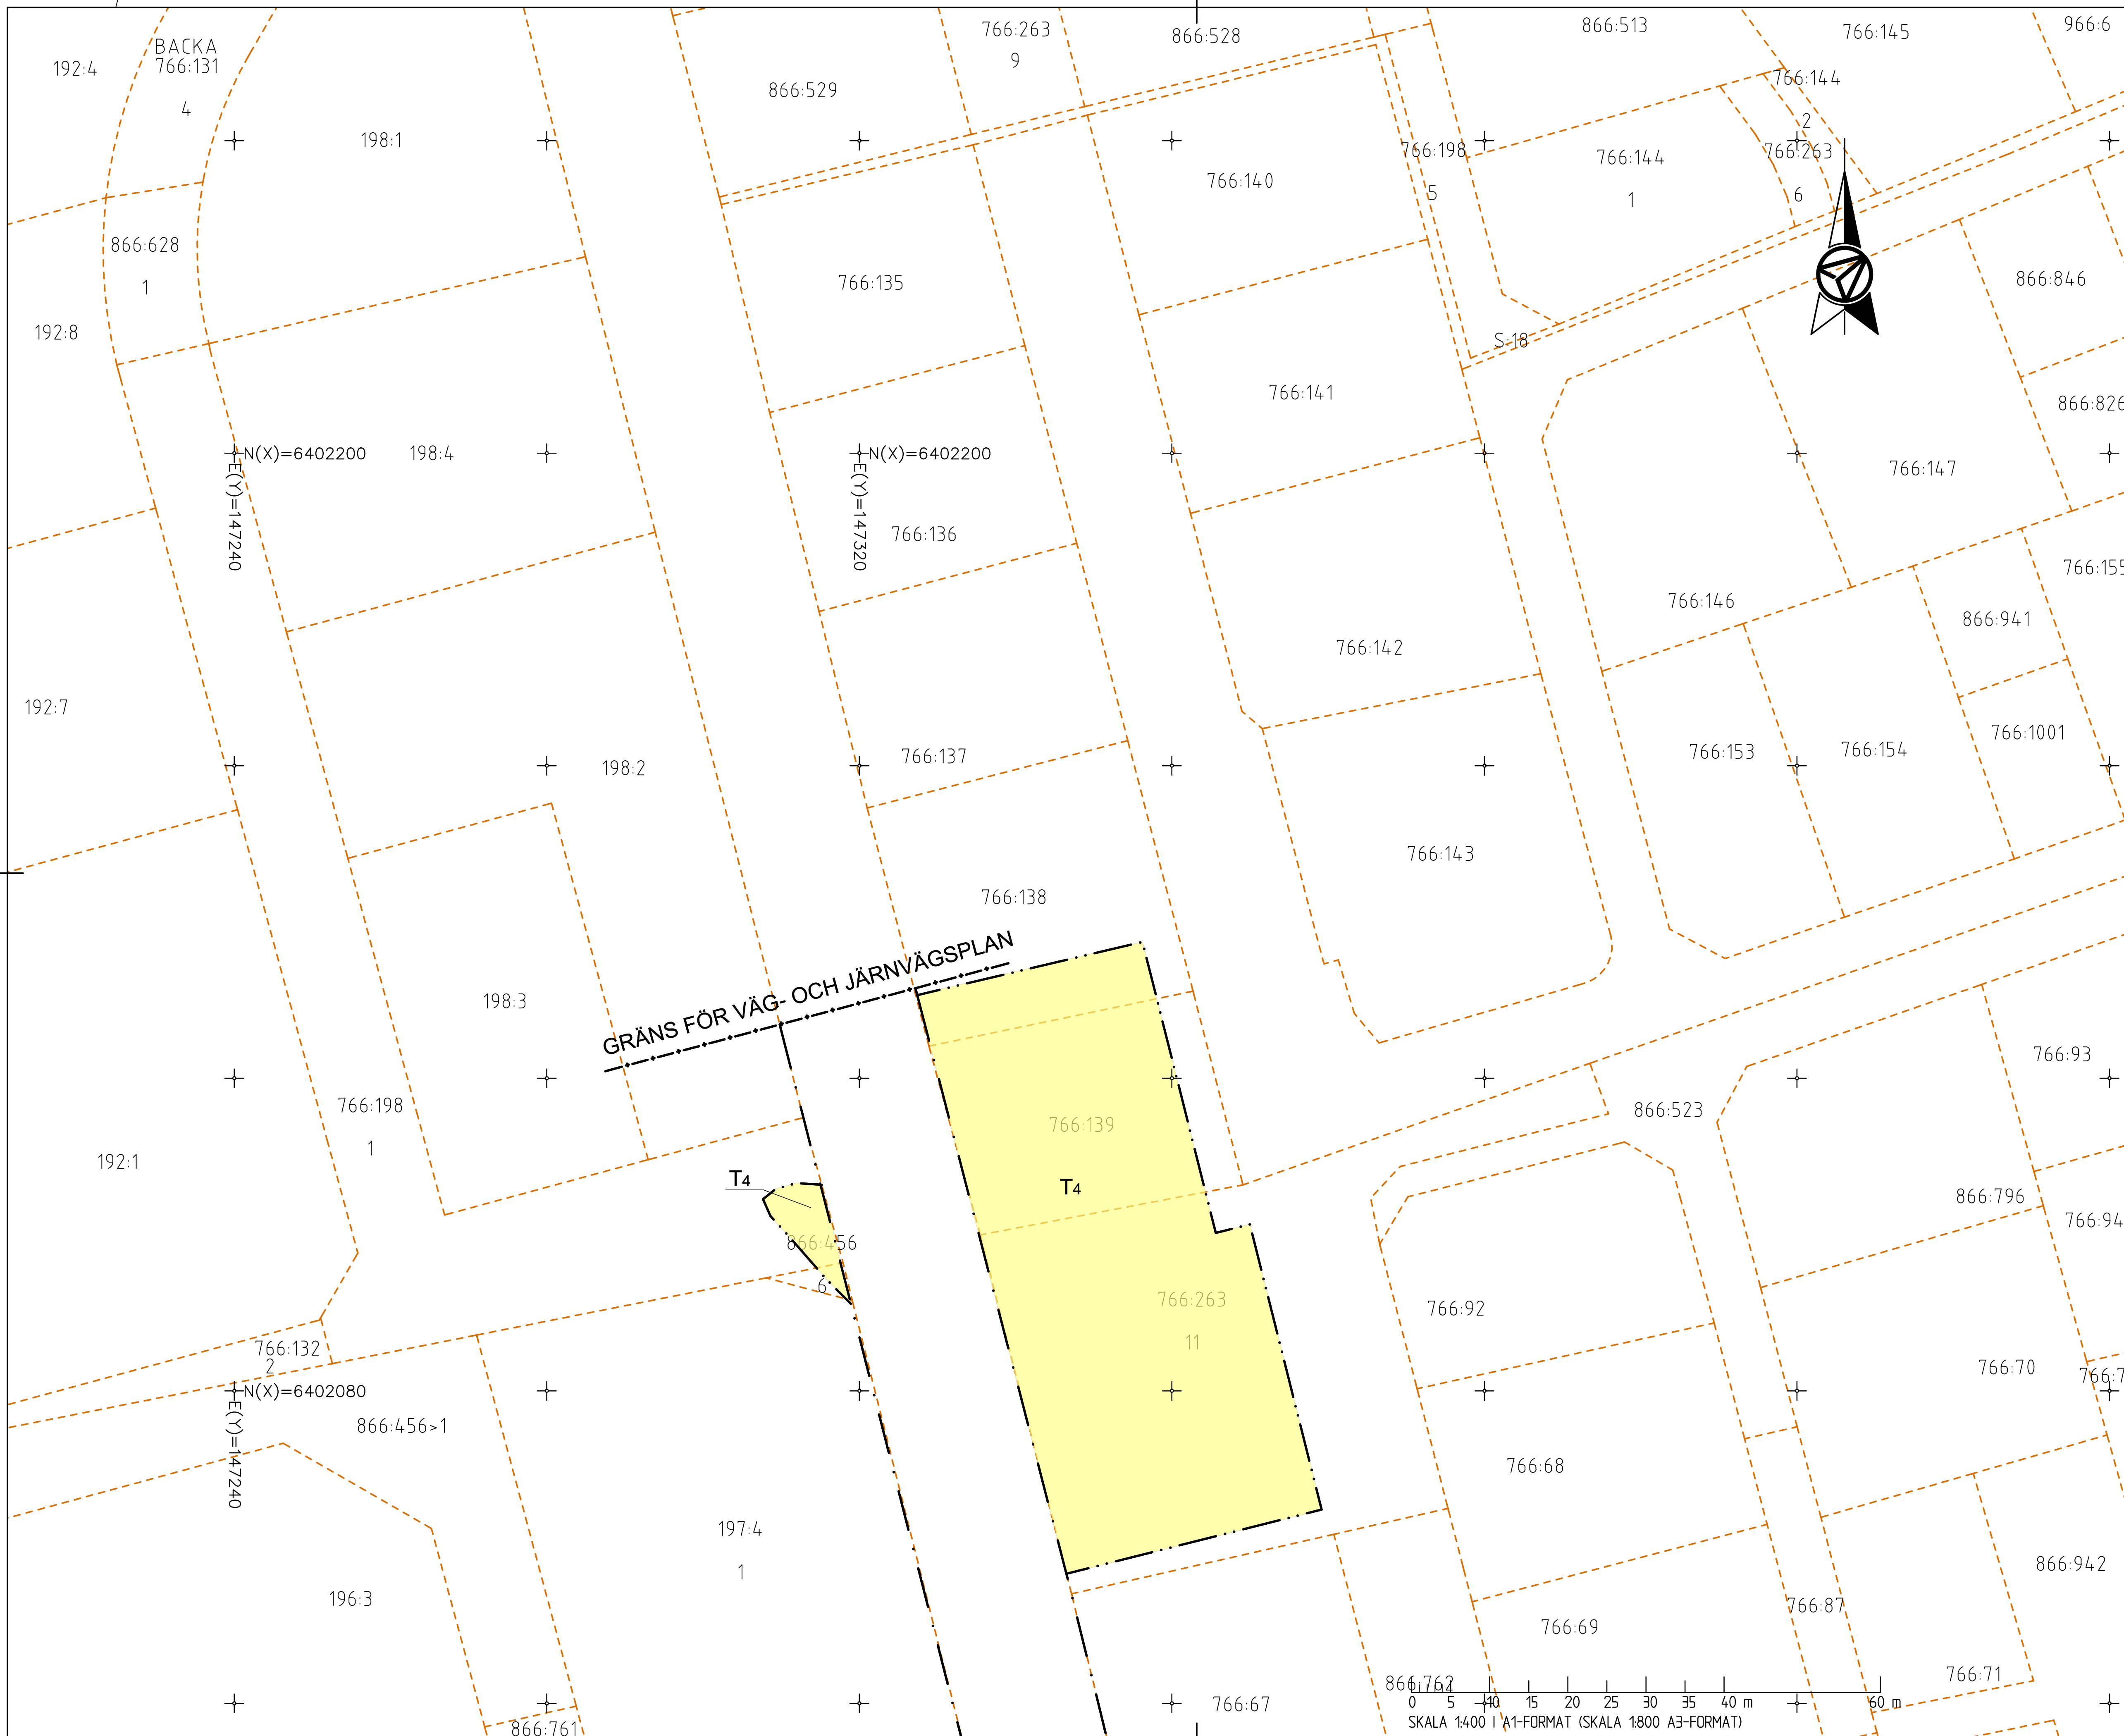

SKYLDIGHETEN ATT GÖRA ANMÄLAN FÖR SAMRÅD ENLIGT 12:6 MB
GÄLLER INTE FÖR DE VERKSAMHETER OCH ÅTGÄRDER SOM BEHÖVS
FÖR ATT BYGGGA VÄGEN/JÄRNVÄGEN OCH SOM FASTSTÄLLS OCH
INGÅR I VÄGOMRÅDE FÖR ALLMAN VÄG/JÄRNVÄGSMARK ELLER
OMRÅDE FÖR TILLFÄLLIG NYTTJÄNDERATT.

MARKANSPRÅK

GRÄNS FÖR VÄGOMRÅDE OCH
JÄRNVÄGSMARK

AVGRÄNSNING MELLAN OLIKA TYPER AV
MARKANSPRÅK

FASTIGHETSGRÄNS

TRAKTGRÄNS

T4 - UPPLAG, MATERIAL, MASKINER OCH ARBETSODAR
T5 - TILLFÄLLIG VÄG- ELLER SPÅRTRAFIK
T6 - UPPLAG, MATERIAL, MASKINER OCH ARBETSODAR
KOMBINERAT MED TILLFÄLLIG VÄG- ELLER SPÅRTRAFIK

Sk2 - BULLERSKYDD, VALL
Sk4* - BULLERSKYDD, ERBJUDANDE OM FASADÅTGÄRDER
Sk5* - BULLERSKYDD, ERBJUDANDE OM BALKONGÅTGÄRDER
Sk6* - BULLERSKYDD, ERBJUDANDE OM SKYDD FÖR UTEPLATS

ÖVRIGA BETECKNINGAR PÅ PLANKARTAN

- • • • • MARKERING ELLER AVGRÄNSNING AV TIDIGARE KÄLLNÄRA FASTSTÄLLD SKYDDSGÅRD OCH FÖRSIKTIGHETSMÅTT

DATUM 2023-09-05	LEVERANS / ANDRINGS-PM
OBJEKT E6.21 LUNDBYLEDEN BRANTINGS-RINGÖMOTET	

SKAPAD AV L. KEMI	UPPDRAGSNUMMER D1089264
GODKÄND AV M. DAHLÉN	AVDELNING AFRY

SKALA 1:400	FORMAT A1	FÖRVALTNINGSNUMMER		
RITNINGSNUMMER 178051-01-170-0300-9011		BLAD 011	NÄSTA BLAD 012	BET. .3



TECKENFÖRKLARING

MARKANSPRÅK	GRÄNS FÖR VÄGOMRÅDE OCH JÄRNVÄGSMARK
..	AVGRÄNSNING MELLAN OLIKA TYPER AV MARKANSPRÅK
---	FASTIGHETSGRÄNS
---	TRAKTGRÄNS

T4 - UPPLAG, MATERIAL, MASKINER OCH ARBETSODAR
T5 - TILLFÄLLIG VÄG- ELLER SPÅRTRAFIK
T6 - UPPLAG, MATERIAL, MASKINER OCH ARBETSODAR
KOMBINERAT MED TILLFÄLLIG VÄG- ELLER SPÅRTRAFIK

Sk2 - BULLERSKYDD, VALL
Sk4* - BULLERSKYDD, ERBJUDANDE OM FASADÅTGÄRDER
Sk5* - BULLERSKYDD, ERBJUDANDE OM BALKONGÅTGÄRDER
Sk6* - BULLERSKYDD, ERBJUDANDE OM SKYDD FÖR UTEPLATS

SÄRSKILDA BESLUT SOM TAS I SAMBAND
MED FASTSTÄLLELSE AV VÄG- OCH JVG-PPLAN

☒	☒	INDRAGNING AV VÄG ELLER OMRÅDE FRÅN ALLMÄNT UNDERHÅLL
-------------------------------------	-------------------------------------	--

ÖVRIGA BETECKNINGAR PÅ PLANKARTAN

- • • • • MARKERING ELLER AVGRÄNSNING AV TIDIGARE KÄLLNÄRA FASTSTÄLLD SKYDDSGÄRD OCH FÖRSIKTIGHETSMÅTT

JÄRNVÄGSMARK SOM ÅTERLÄNNAS


NY VÄG, VÄGBANEKANTER MED
LÅNGMÄTNINGSSTRECK OCH HÖJDSÄTTNING

NY GÅNG- OCH CYKELVÄG MED
LÅNGMÄTNINGSSTRECK OCH HÖJDSÄTTNING

NY JÄRNVÄG, SPÅRMITT MED
LÅNGMÄTNINGSSTRECK OCH HÖJDSÄTTNING

STÅNGSEL PÅ DEL AV FASTIGHET
FASTIGHETSBECKNING

BACKA

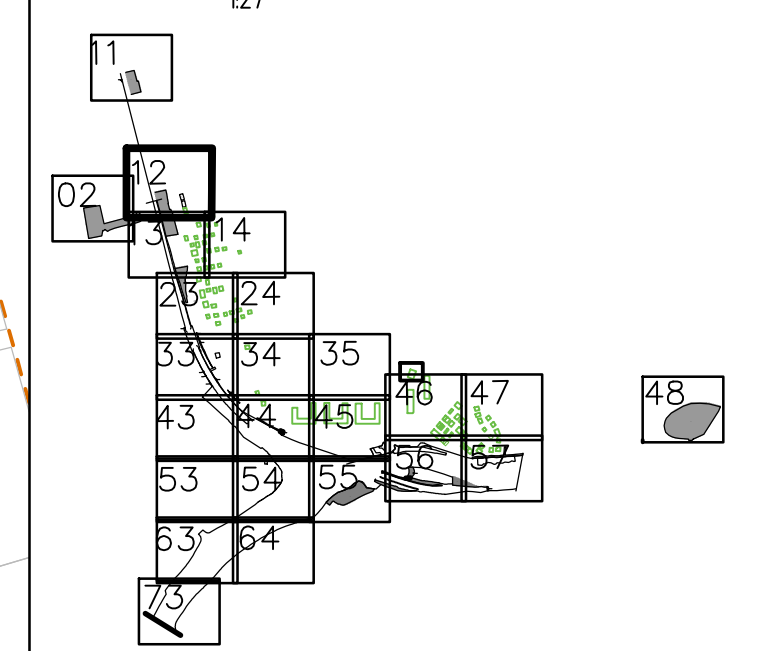

TYP AV PLAN	VÄG-JVG-PLAN
GRANSKNINGSSTATUS / SYFTE	FÖR GRANSKNING
HANDLINGSTYP	SAMRÅDSHANDLING
DATUM	11 DECEMBER 2014

DATE	2023-09-05	LEVERANS / ANDRIJUS-PM
------	------------	------------------------

OBJEKT	E6.21 LUNDBYLEDEN BRANTINGS-RINGÖMOTET
--------	---

DELOMRÅDE / BANDEL
BRANTINGSMOTET-RINGÖMOTET
ANLÄGGNINGDEL
BOHUSBANAN

OBJEKTNUMMER / KM 178051	KONSTRUKTIONSNUMMER
BESTÄLLARE	LEVERANTÖR

SKAPAD AV L. KEMI	UPPDRAGSNUMMER D1089264
GODKÄND AV	AVDELNING

M. DAHLÉN	AFRY
RITNINGSTYP	
PLAN KARTA	

TEKNIKOMRÅDE / INNEHÅLL


BESKRIVNING
PLANKARTA ÄNDRING AV DEL AV VÄG-
OCH JVG-PLAN E6.21 LUNDBYLEDEN
DELEN BRANTINGSMOTET-RINGÖMOTET


SKALA 1:400	FORMAT A1	FÖRVALTNINGSNUMMER		
RITNINGSNUMMER 178051-01-170-0300-9012		BLAD 012	NÄSTA BLAD 013	BET. .4

File:	2023-09-01	12:40	C:\PROJECTWISE\DWAFRY_INVEST\AF_A406750\DWMS35984\Y78051-01-Y70-0300-9012.DWG	LENNART KEMI
-------	------------	-------	---	--------------


REF	DNS134.6	T8051-00	P0000-9006.dwg
	DNS134.6	T8051-00	P0000-9006-9002
	DNS134.6	T8051-00	P0000-9006-9001
	DNS134.6	T8051-00	P0000-9005
	DNS134.6	T8051-00	P0000-9004
	DNS134.6	T8051-00	P0000-9001
	DNS134.6	T8051-00	P0000-9002
	DNS134.6	T8051-00	P0000-9003
	DNS134.6	T8051-00	P0000-9007
	DNS134.6	T8051-00	P0000-9008
	D		

Lager

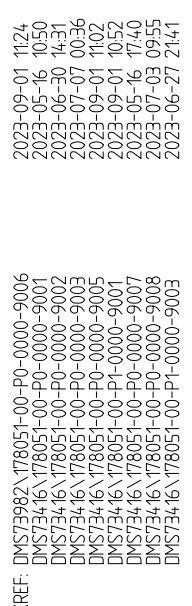

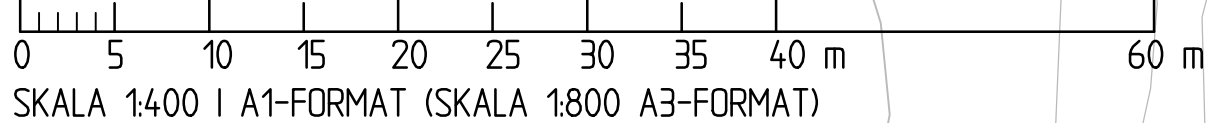

RITNINGSNUMMER	BLAD	NÄSTA BLAD	BET
178051-01-170-0300-9023	023	024	4

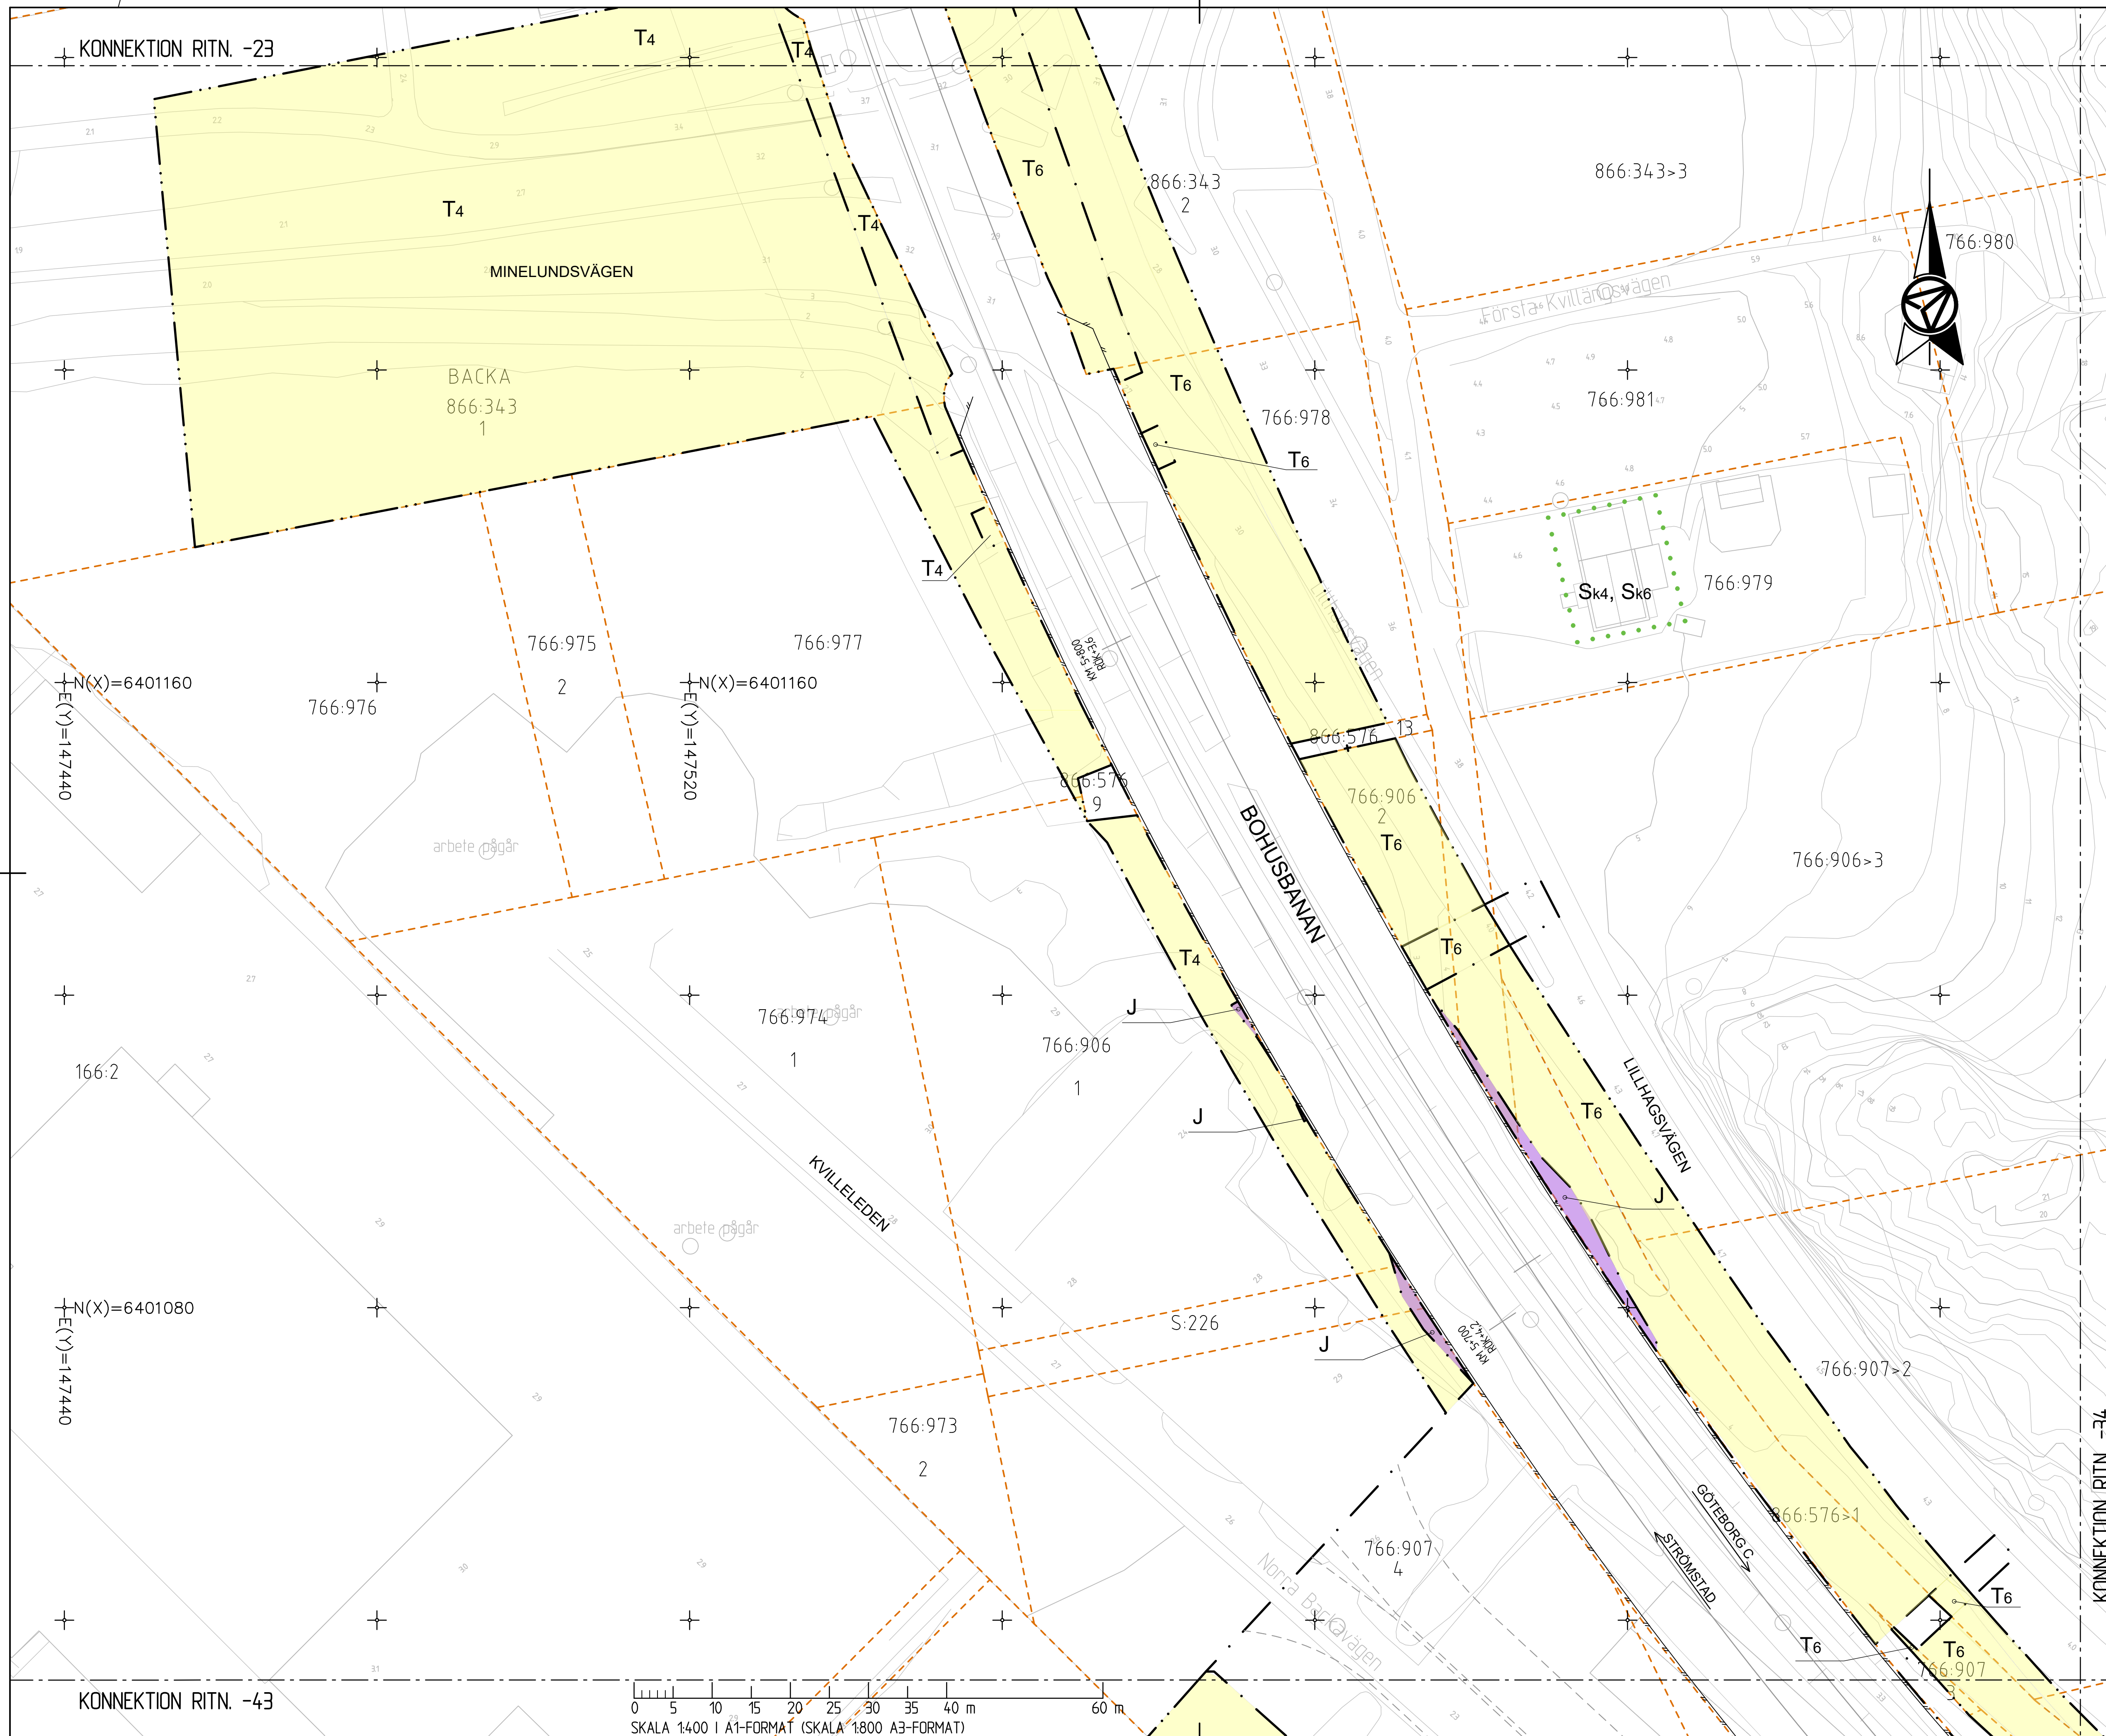

UPPLYSNINGAR

KOORDINATSYSTEM: SWEREF 99 12 00
HÖJDSYSTEM: RH 2000

SKYDLIGHETEN ATT GÖRA ANMÄLAN FÖR SAMRÅD ENLIGT 12:6 MB
GÄLLER INTE FÖR DE VERKSAMHETER OCH ÅTGÄRDER SOM BEHÖVS
FÖR ATT BYGGGA VÄGEN/JÄRVÄGEN OCH SOM FASTSTÄLLS OCH
INGÅR I VAGOMÅDET FÖR ALLMAN VÄG/JÄRVÄGSMARK ELLER
ÖMRÅDE FÖR TILLFALLIG NIVJÄNDERÅTT.

TECKENFÖRKLARING

MARKANSPRÅK	GRÄNS FÖR VÄGOMRÅDE OCH
JÄRNVÄGSMARK	
AVGRÄNSNING MELLAN OLIKA TYPER AV	
MARKANSPRÅK	
FASTIGHETSGRÄNS	
TRAKTGRÄNS	

V ₁	NYTT VÄGOMRÅDE MED VÄGRÄTT
V ₂	NYTT VÄGOMRÅDE INOM DETALJPLAN DÄR KOMMUN ÄR HUVUDMAN FÖR ALLMÄNNA PLATSER
J	NY JÄRNVÄGSMARK MED ÄGANDERÄTT
T	TILLFÄLIG NYTTJÄNDERÄTT TILLGÅNG FÖR OM BYGGSTAD T.O.M. 2.5.2016

T4 - UPPLAG, MATERIAL, MASKINER OCH ARBETSODAR
T5 - TILLFÄLLIG VÄG- ELLER SPÅRTRAFIK
T6 - UPPLAG, MATERIAL, MASKINER OCH ARBETSODAR
KOMBINERAT MED TILLFÄLLIG VÄG- ELLER SPÅRTRAFIK

SKYDDSÅTGÄRDER OCH FÖRSIKTIGHETSMÅTT
 ● ● ● ● ● MARKERING ELLER AVGRÄNSNING AV
 SKYDDSÅTGÄRD OCH FÖRSIKTIGHETSMÅTT


Sk2 - BULLERSKYDD, VALL
Sk4* - BULLERSKYDD, ERBJUDANDE OM FASADÅTGÄRDER
Sk5* - BULLERSKYDD, ERBJUDANDE OM BALKONGÅTGÄRDER
Sk6* - BULLERSKYDD, ERBJUDANDE OM SKYDD FÖR UTEPLATS

SÄRSKILDA BESLUT SOM TAS I SAMBAND
MED FASTSTÄLLELSE AV VÄG- OCH JVG-PÅN
~~INDRAGNING AV VÄG ELLER OMRÅDE~~
~~FRÅN ALLMÄNT UNDERHÅLL~~

ÖVRIGA BETECKNINGAR PÅ PLANKARTAN

• • • • • MARKERING ELLER AVGRÄNSNING AV TIDIGARE
KÄLLNÄRA FASTSTÄLLD SKYDDSÅTGÄRD OCH
FÖRSIKTIGHETSÅTT

	JÄRNVÄGSMARK SOM ÅTERLÄMMAS
0/000 +0,0m	NY VÄG, VÄGBANEKANTER MED LÅNGMÄTNINGSSTRECK OCH HÖJDSÄTTNING
0/000 +0,0m	NY GÅNG- OCH CYKELVÄG MED LÅNGMÄTNINGSSTRECK OCH HÖJDSÄTTNING
KM 0+000 RÖK +0,0m	NY JÄRNVÄG, SPÅRMITT MED LÅNGMÄTNINGSSTRECK OCH HÖJDSÄTTNING
	STÅNGSEL PÅ DEL AV FASTIGHET
BACKA	FASTIGHETSBECKENING

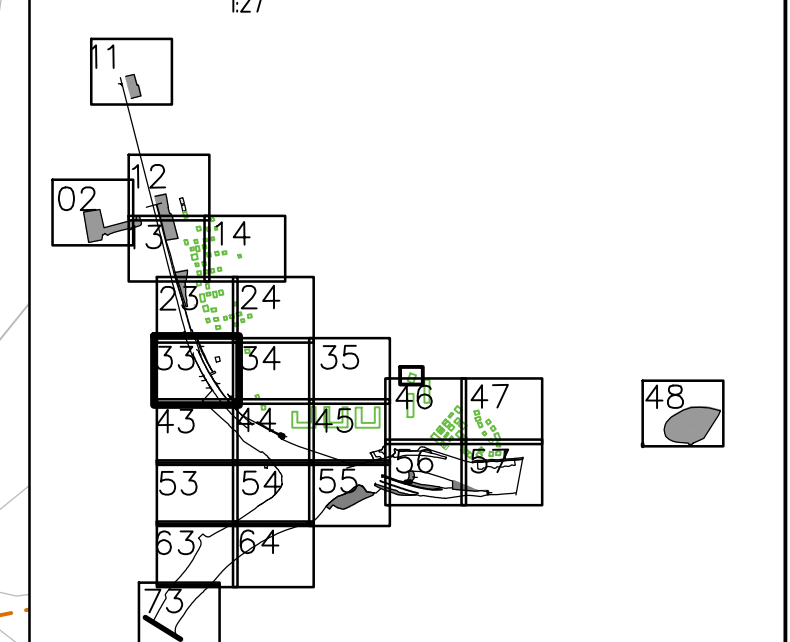

TYP AV PLAN	VÄG-JVG-PLAN
GRANSKNINGSSTATUS / SYFTE	FÖR GRANSKNING
HANDLINGSTYP	SAMRÅDSHANDLING

DATUM 2023-09-05	LEVERANS / ÄNDRINGS-PM
---------------------	------------------------

2020-08-05	
OBJEKT	
E6.21 LUNDBYLEDEN	
BRANTINGS-RINGÖMOTET	

DELOMRÅDE / BANDEL
BRANTINGSMOTET-RINGÖMOTET

ANLÄGGNINGDEL BOHUSBANAN	
OBJEKTNUMMER / KM 178051	KONSTRUKTIONSNUMMER

BESTÄLLARE	LEVERANTÖR
 TRAFIKVERKET	 AFRY AS MÖRBY

SKAPAD AV L. KEMI	UPPDRAGSNUMMER D1089264
-----------------------------	-----------------------------------

GODKÄND AV M. DAHLÉN	AVDELNING AFRY
--------------------------------	--------------------------

RITNINGSTYP	PLANKARTA
-------------	-----------

TEKNIKOMRÅDE / INNEHÅLL
TEKNIKOMRÅDEN VÄG - TDOK

BESKRIVNING	BLANKARTA ÄNDRING AV DEL AV VÄG
-------------	---------------------------------

PLANKART A ANDRING AV DEL AV VAG-
OCH JVG-PLAN E6.21 LUNDBYLEDEN
DELEN BRANTINGSMOTET-RINGÖMOTET

SKALA	FORMAT	FÖRVALTNINGSNUMMER
-------	--------	--------------------


1:400	A1	
1:400	A1	

RITNINGSNUMMER	BLAD	NÄSTA BLAD	BET
178051-01-170-0300-9033	033	034	.4

CONNEKTION RITN -34-

Lager

2023-09-01	13:34	C:\PROGECT\WISFW\AERY INVEST\AF	A406750\NMS73984\178051-01-170-0300-9033DWG	I FNNART KFMJ
------------	-------	---------------------------------	---	---------------

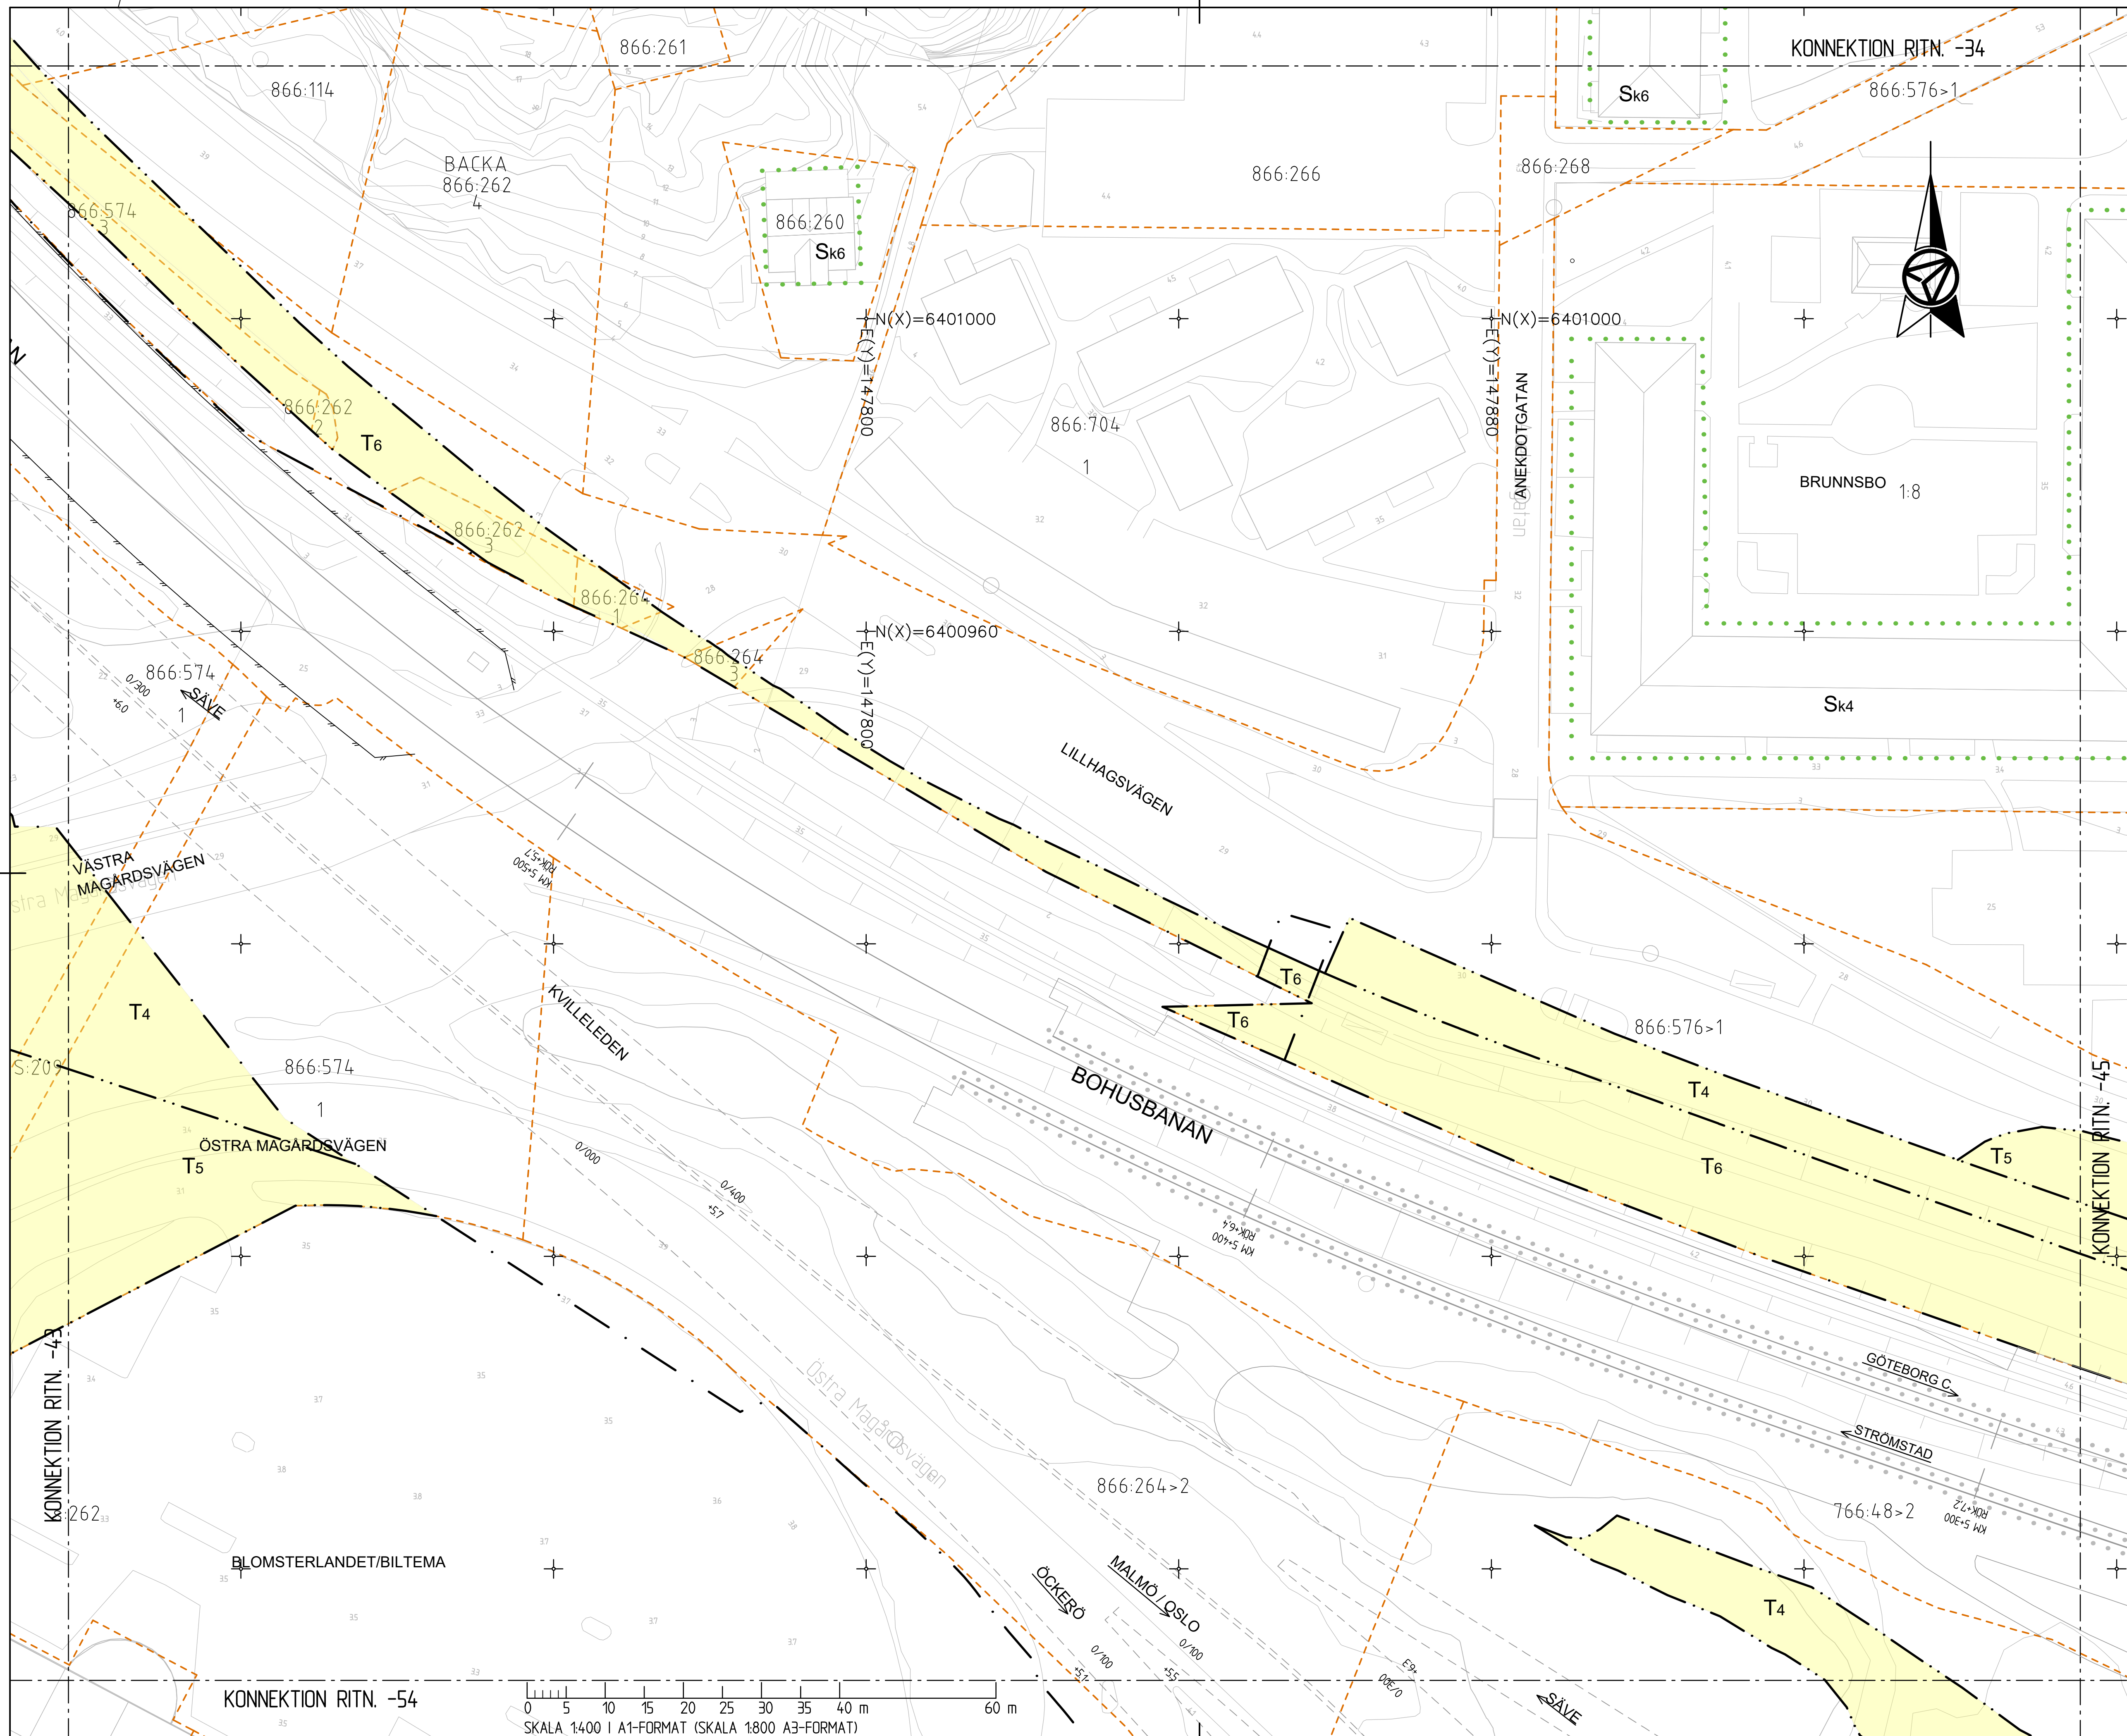

UPPLYSNINGAR

KOORDINATSYSTEM: SWEREF 99 12 00
HÖJDSYSTEM: RH 2000

SKYLDIGHETEN ATT GÖRA ANMÄLAN FÖR SAMRÅD ENLIGT 12:6 MB
GÄLLER INTE FÖR DE VERKSAMHETER OCH ÅTGÄRDER SOM BEHÖVS
FÖR ATT BYGGGA VÄGEN/JÄRNVÄGEN OCH SOM FASTSTÄLLS OCH
INGÅR I VAGOMÅDE FÖR ALLMAN VÄG/JÄRNVAGSMARK ELLER
ÖMRÅDE FÖR TILLFÄLLIG NYTTJÄNDERÄTT.

TECKENFÖRKLARING

MARKANSPRÅK

GRÄNS FÖR VÄGOMRÅDE OCH
JÄRNVÄGSMARK

AVGRÄNSNING MELLAN OLIKA TYPER AV
MARKANSPRÅK

FASTIGHETSGRÄNS

TRAKTGRÄNS

V ₁	NYTT VÄGOMRÅDE MED VÄGRÄTT
V ₂	NYTT VÄGOMRÅDE INOM DETALJPLAN DÄR KOMMUN ÄR HUVUDMAN FÖR ALLMÄNNA PLATSER
J	NY JÄRNVÄGSMARK MED ÄGANDERÄTT
T	TILLFÄLLEG NYTTJÄNDERÄTT TILLGÄNG FÖR BYGGSTÄTT T.O.M. TILLÄGGET FÖR SJÖBESÖKNING

T4 - UPPLAG, MATERIAL, MASKINER OCH ARBETSODAR
T5 - TILFÄLLIG VÄG- ELLER SPÅRTRAFIK
T6 - UPPLAG, MATERIAL, MASKINER OCH ARBETSODAR
KOMBINERAT MED TILFÄLLIG VÄG- ELLER SPÅRTRAFIK

SKYDDSÅTGÄRDER OCH FÖRSIKTIGHETSMÅTT
 MARKERING ELLER AVGRÄNSNING AV
 SKYDDSÅTGÄRD OCH FÖRSIKTIGHETSMÅTT

Sk2 - BULLERSKYDD, VALL
Sk4* - BULLERSKYDD, ERBJUDANDE OM FASADÅTGÄRDER
Sk5* - BULLERSKYDD, ERBJUDANDE OM BALKONGÅTGÄRDER
Sk6* - BULLERSKYDD, ERBJUDANDE OM SKYDD FÖR UTEPLATS

SÄRSKILDA BESLUT SOM TAS I SAMBAND
MED FASTSTÄLLELSE AV VÄG- OCH JVG-PÅN

☒	☒	INDRAGNING AV VÄG ELLER OMRÅDE FRÅN ALLMÄNT UNDERHÅLL
-------------------------------------	-------------------------------------	--

ÖVRIGA BETECKNINGAR PÅ PLANKARTAN

- • • • • MARKERING ELLER AVGRÄNSNING AV TIDIGARE KÄLLNÄRA FASTSTÄLLD SKYDDSÅTGÄRD OCH FÖRSIKTIGHETSÅTT

JÄRNVÄGSMARK SOM ÅTERLÄMNAS

0/000
+00.0m


NY VÄG, VÄGBANEKANTER MED
LÄNGDMÄTNINGSSTRECK OCH HÖJDSÄTTNING

0/000
+00.0m

KM 0+000 NY JÄRNVÄG, SPÅRMITT MED

LANGDMÄTNINGSSTRECK OCH HÖJDSÄTTNING
STÄNGSEL PÅ DEL AV FASTIGHET

BACKA 127 FASTIGHETS BETECKNING

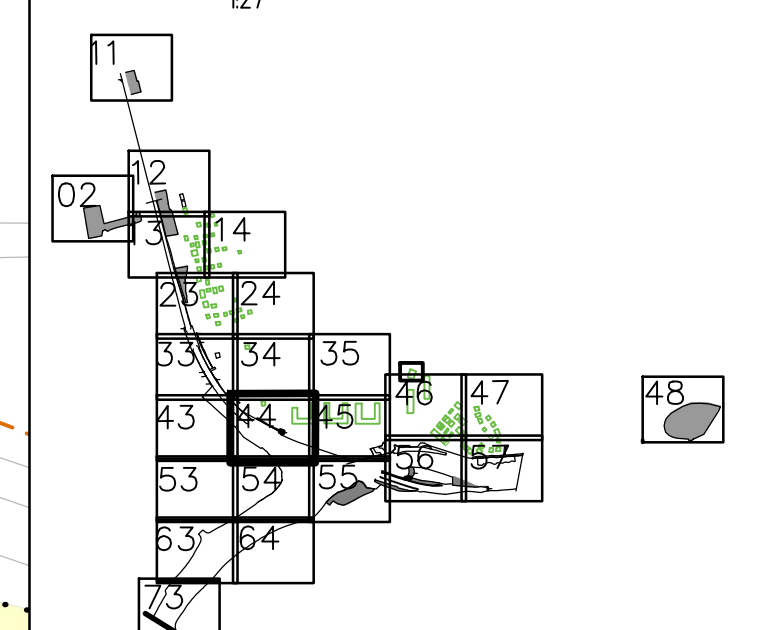

TYP AV PLAN	VÄG-JVG-PLAN
GRANSKNINGSSTATUS / SYFTE	FÖR GRANSKNING
HANDLINGSTYP	SAMRÅDSHANDLING

DATUM 2023-09-05	LEVERANS / ÄNDRINGS-PM
---------------------	------------------------

OBJEKT	E6.21 LUNDBYLEDEN BRANTINGS-RINGÖMOTET
--------	---

DELOMRÅDE / BANDEL
BRANTINGSMOTET-RINGÖMOTETANLÄGGNINGDEL
BOHUSBANAN

OBJEKTNUMMER / KM 178051	KONSTRUKTIONSNUMMER
-----------------------------	---------------------

BESTÄLLARE **TRAFIKVERKET**

SKAPAD AV KEMI	UPPDRAKSNUMMER D1089264
-------------------	----------------------------

E. REMI	D1009204
GODKÄND AV M. DAHLÉN	AVDELNING AFRY

M. DANIEL	APR 1
RITNINGSTYP	
BLANKARTA	

TEKNIKOMRÅDE / INNEHÅLL

TEKNIKOMRADEN VAG - TDOK
BESKRIVNING
PLANKARTA ÄNDRING AV DEL AV VÄG


PLANKARTA ANDRING AV DEL AV VAG-
OCH JVG-PLAN E6.21 LUNDBYLEDEN
DEL EN BRANTINGSMÖTET RINGMÖTET

DELEN BRANTINGSMOTET-RINGOMOTET


SKALA 1:400	FORMAT A1	FÖRVALTNINGSNUMMER
----------------	--------------	--------------------

RITNINGSNUMMER	BLAD	NÄSTA BLAD	BET
178051-01-170-0300-9044	044	045	.4

07c

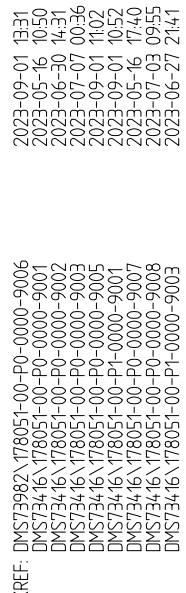

PIID:	2023-09-01	14:05	C:\PROJECTWISEW\AFRY_INVEST\AF_A406750\DMST3984\178051-01-T70-0300-9046DWG	LENNART KEMI
-------	------------	-------	--	--------------

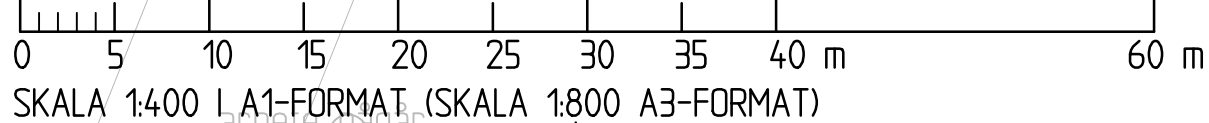

KOORDINATSYSTEM: SWEREF 99 12 00
HÖJDSYSTEM: RH 2000

SKYLDIGHETEN ATT GÖRA ANMÄLAN FÖR SAMRÅD ENLIGT 12:6 MB
GÄLLER INTE FÖR DE VERKSAMHETER OCH ÅTGÄRDER SOM BEHÖVS
FÖR ATT BYGGA VÄGEN/JÄRVÄGEN OCH SOM FASTSTÄLLS OCH
INGÅR I VÄGOMRÅDE FÖR ALLMAN VÄG/JÄRVÄGSMARK ELLER
OMRÅDE FÖR TILLFÄLLIG NYTTJÄNDERÄTT.

MARKANSPRÅK	GRÄNS FÖR VÄGOMRÅDE OCH
_____	JÄRNVÄGSMARK
_____	AVGRÄNSNING MELLAN OLIKA TYPER AV
_____	MARKANSPRÅK
-----	FASTIGHETSGRÄNS
-----	TRAKTGRÄNS

T4 - UPPLAG, MATERIAL, MASKINER OCH ARBETSODAR
T5 - TILFÄLLIG VÄG- ELLER SPÅRTRAFIK
T6 - UPPLAG, MATERIAL, MASKINER OCH ARBETSODAR
KOMBINERAT MED TILFÄLLIG VÄG- ELLER SPÅRTRAFIK

• • • • • MARKERING ELLER AVGRÄNSNING AV
SKYDDSÅTGÄRD OCH FÖRSIKTIGHETSMÅTT

SÄRSKILDA BESLUT SOM TAS I SAMBAND

		INDRÄGNING AV VAG ELLER UMRÅDE FRÅN ALLMÄNT UNDERHÅLL
---	---	--

• • • • • MARKERING ELLER AVGRÄNSNING AV TIDIGARE
KÄLLNÄRA FASTSTÄLLD SKYDDÅTGÄRD OCH
FÖRSIKTIGHETSMÅTT



DATUM 2023-09-05	LEVERANS / ÄNDRINGS-PM
---------------------	------------------------

E6.21 LUNDBYLEDEN BRANTINGS-RINGÖMOTET

ANLÄGGNINGDEL
BOHUSBANAN

BESTÄLLARE	LEVERANTÖR
------------	------------

SKAPAD AV	UPPDRAKSNUMMER
-----------	----------------

M. DAHLÉN

TEKNIKOMRÅDE / INNEHÅLL

PLANKARTA ÄNDRING AV DEL AV VÄG-

DELEN BRANTINGSMOTET-RINGOMOTE

1.400	AI			
RITNINGSNUMMER		BLAD	NÄSTA BLAD	BET

KOORDINATSYSTEM: SWEREF 99 12 00
HÖJDSYSTEM: RH 2000
SKYDLIGHETEN ATT GÖRA ANMÄLAN FÖR SAMRÅD ENLIGT 12.6 MB
GÄLLER INTE FÖR DE VERKSAMETER OCH ÅTGÄRDER SOM BEHOVS
FÖR ATT BYGGGA VÄGEN/JÄRNVÄGEN OCH SOM FASTSTÄLLS OCH
INGÅR I VAGOMRÅDE FÖR ALLMAN VÄG/JÄRNVAGSMARK ELLER
OMRÅDE FÖR TILLFÄLLIG NYTTJÄNDERÄTT.

MARKANSPRÅK	GRÄNS FÖR VÄGOMRÅDE OCH JÄRNVÄGSMARK
_____	AVGRÄNSNING MELLAN OLIKA TYPER AV MARKANSPRÅK
_____	FASTIGHETSGRÄNS
_____	TRAKTGRÄNS

T4 - UPPLAG, MATERIAL, MASKINER OCH ARBETSBODAR
T5 - TILLFÄLLIG VÄG- ELLER SPÅRTRAFIK
T6 - UPPLAG, MATERIAL, MASKINER OCH ARBETSBODAR
KOMBINERAT MED TILLFÄLLIG VÄG- ELLER SPÅRTRAFIK

Sk2 - BULLERSKYDD, VALL
Sk4* - BULLERSKYDD, ERBJUDANDE OM FASADÅTGÄRDER
Sk5* - BULLERSKYDD, ERBJUDANDE OM BALKONGÅTGÄRDER
Sk6* - BULLERSKYDD, ERBJUDANDE OM SKYDD FÖR UTEPLATS

ÖVRIGA BETECKNINGAR PÅ PLANKARTAN

JÄRNVÄGSMARK SOM ÅTERLÄMNAS

0/000
00.0m

RÖK +00,0m

STANGSEL PÅ DEL AV FASTIGHET
BACKA FASTIGHETS BETECKNING



7	GRANSKNINGSSTATUS / SYFTE
	FÖR GRANSKNING

DATUM 2023-09-05	LEVERANS / ÄNDRINGS-PM
---------------------	------------------------

E6.21 LUNDBYLEDEN BRANTINGS-RINGÖMOTET

ANLÄGGNINGDEL
BOHUSBANAN

178051	
BESTÄLLARE	LEVERANTÖR

SKAPAD AV KEMI	UPPDRAGSNUMMER D1089264
-------------------	----------------------------

M. DAHLEN	AFRY
RITNINGSTYP	

TEKNIKOMRÅDEN VÄG - TDOK

OCH JVG-PLAN E6.21 LUNDBYLEDEN
DEL EN BRANTINGSMOTET-RINGÖMOTET


SKALA 1:400	FORMAT A1	FÖRVALTNINGSNUMMER
----------------	--------------	--------------------

178051-01-170-0300-9033	033	034	.4
-------------------------	-----	-----	----

KONNEKTION RITN. -63

KONNEKTION RITN. -63

178051-01-170-0300-9033	033	034	.4
-------------------------	-----	-----	----

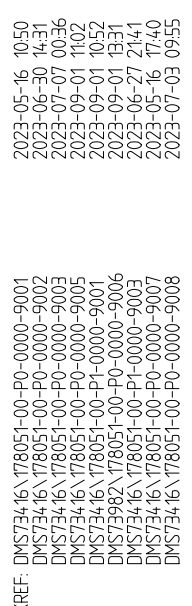

TECKENFÖRKLARING

MARKANSPRÅK	GRÄNS FÖR VÄGOMRÅDE OCH
_____	JÄRNVÄGSMARK
_____	AVGRÄNSNING MELLAN OLIKA TYPER AV
_____	MARKANSPRÅK
-----	FASTIGHETSGRÄNS
-----	TRAKTGRÄNS

V ₁	NYTT VÄGOMRÅDE MED VÄGRÄTT
V ₂	NYTT VÄGOMRÅDE INOM DETALJPLAN DÄR KOMMUN ÄR HUVUDMAN FÖR ALLMÄNNA PLATSER
J	NY JÄRNVÄGSMARK MED ÄGANDERÄTT
T	TILLFÄLLIG NYTTJÄRANERÄTT, TILLGÅNGFÖR FÖR BYGGSTÄLL T.O.M. 2,5 METER FRÄN SJÖBESKÄTNING

T4 - UPPLAG, MATERIAL, MASKINER OCH ARBETSODOR
T5 - TILLFÄLLIG VÄG- ELLER SPÅRTRAFIK
T6 - UPPLAG, MATERIAL, MASKINER OCH ARBETSODOR
KOMBINERAT MED TILLFÄLLIG VÄG- ELLER SPÅRTRAFIK

SKYDDSÅTGÄRDER OCH FÖRSIKTIGHETSMÅTT
 MARKERING ELLER AVGRÄNSNING AV
 SKYDDSÅTGÄRD OCH FÖRSIKTIGHETSMÅTT

Sk2* - BULLERSKYDD, VALL
Sk4* - BULLERSKYDD, ERBJUDANDE OM FASADÅTGÄRDER
Sk5* - BULLERSKYDD, ERBJUDANDE OM BALKONGÅTGÄRDER
Sk6* - BULLERSKYDD, ERBJUDANDE OM SKYDD FÖR UTEPLATS


SÄRSKILDA BESLUT SOM TAS I SAMBAND
MED FASTSTÄLLELSE AV VÄG- OCH JVG-PLAN

~~---~~~~---~~ INDRAGNING AV VÄG ELLER OMÅRDE
~~---~~~~---~~ FRÅN ALLMÄNT UNDERHÅLL

ÖVRIGA BETECKNINGAR PÅ PLANKARTAN

• • • • • MARKERING ELLER AVGRÄNSNING AV TIDIGARE
KÄLLNÄRA FASTSTÄLLD SKYDDÅTGÄRD OCH
FÖRSIKTIGHETSMÅTT

	JÄRNVÄGSMARK SOM ÅTERLÄMMAS
0/0,00	NY VÄG, VÄGBÄNKEKANTER MED
-0,00,m	LÄNGDMÄTNINGSSTRECK OCH HÖJDSÄTTNING
0/0,00	NY GÄNG- OCH CYKELVÄG MED
-0,00,m	LÄNGDMÄTNINGSSTRECK OCH HÖJDSÄTTNING
KM 0+000	NY JÄRNVÄG, SPÅRMITT MED
RÖK +0,00,m	LÄNGDMÄTNINGSSTRECK OCH HÖJDSÄTTNING
	STÅNGSEL PÅ DEL AV FASTIGHET
	FASTIGHETSBETECKNING
BACKA	

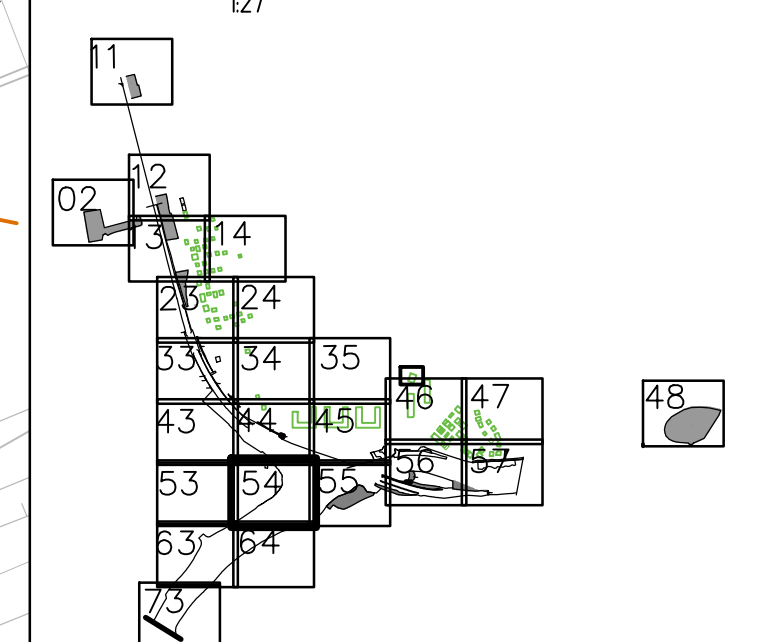

TYP AV PLAN	VÄG-JVG-PLAN
GRANSKNINGSSTATUS / SYFTE	FÖR GRANSKNING
HANDLINGSTYP	SAMRÅDSHANDLING

DATUM	LEVERANS / ÄNDRINGS-PM
2023-09-05	

OBJEKT	E6.21 LUNDBYLEDEN BRANTINGS-RINGÖMOTET
--------	---

DELOMRÅDE / BANDEL
BRANTINGSMOTET-RINGÖMOTETANLÄGGNINGDEL
BOHUSBANAN

OBJEKTNUMMER / KM 178051	KONSTRUKTIONSNUMMER
-----------------------------	---------------------

BESTÄLLARE	LEVERANTÖR
------------	------------

 **TRAFIKVERKET**
 **AFRY**
AF PÖYRY

SKAPAD AV L. KEMI	UPPDRAGSNUMMER D1089264
----------------------	----------------------------

GODKÄND AV M. DAHLÉN	AVDELNING AFRY
--------------------------------	--------------------------

RITNINGSTYP
PLAN KARTA

TEKNIKOMRÅDE / INNEHÅLL

BESKRIVNING
BLANKARTA ÄNDRING AV DEL AV VÄG


PLANKARTA ANDRING AV DEL AV VAG- OCH JVG-PLAN E6.21 LUNDBYLEDEN


DELEN BRANTINGSMOTET-RINGOMOTET

SKALA 1:400	FORMAT A1	FÖRVALTNINGSNUMMER
----------------	--------------	--------------------


RITNINGSNUMMER	BLAD	NÄSTA BLAD	BET
178051 01 170 0300 0054	054	055	4

178051-01-170-0300-9034	034	035	.4
-------------------------	-----	-----	----

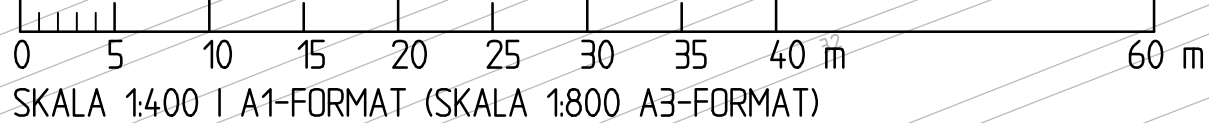

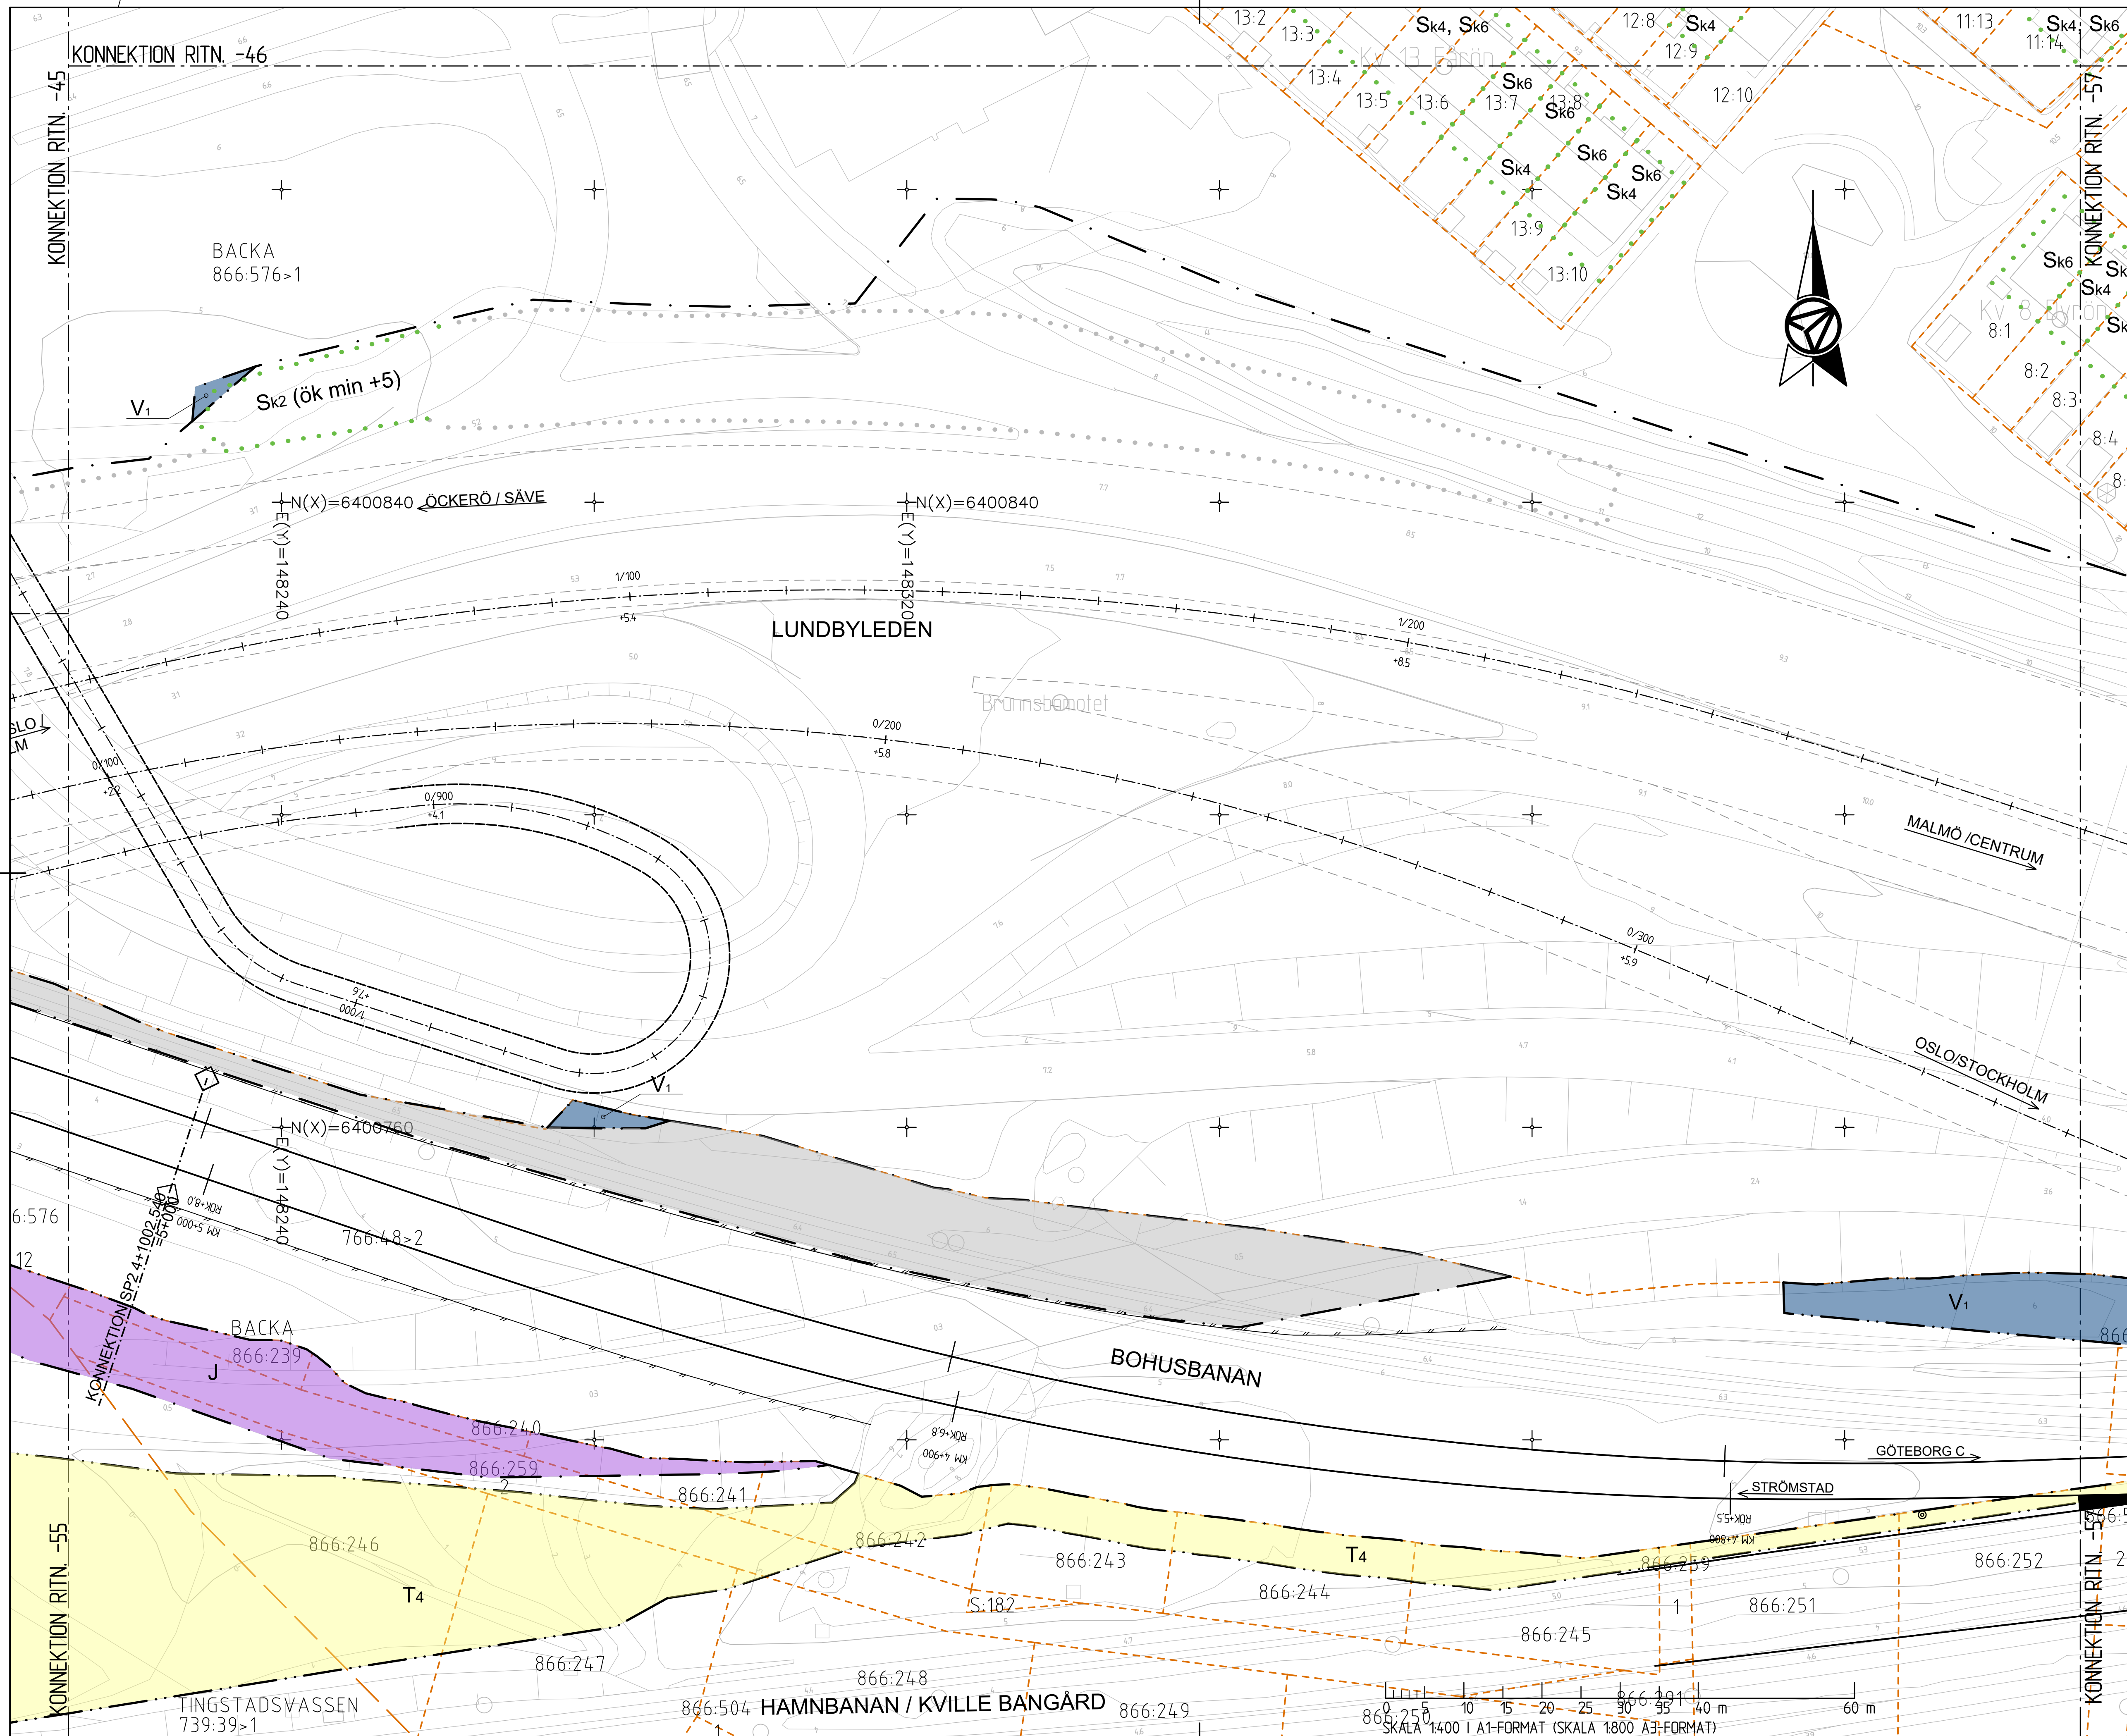

178051-01-170-0300-9050	056	057	.4
-------------------------	-----	-----	----

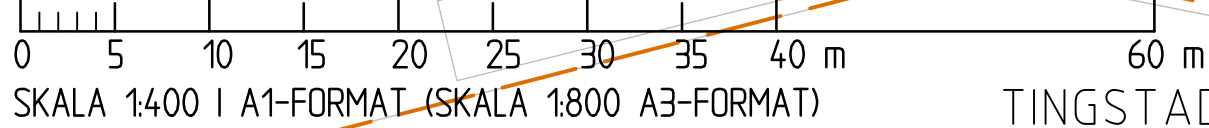

14-22	C:\PROJECT\WISE\DAFRY_INVEST\AF_A4-06750\DMG\3984\178051-01-170-0300-9057.DWG	LENNART KEMI
-------	---	--------------

Lager

