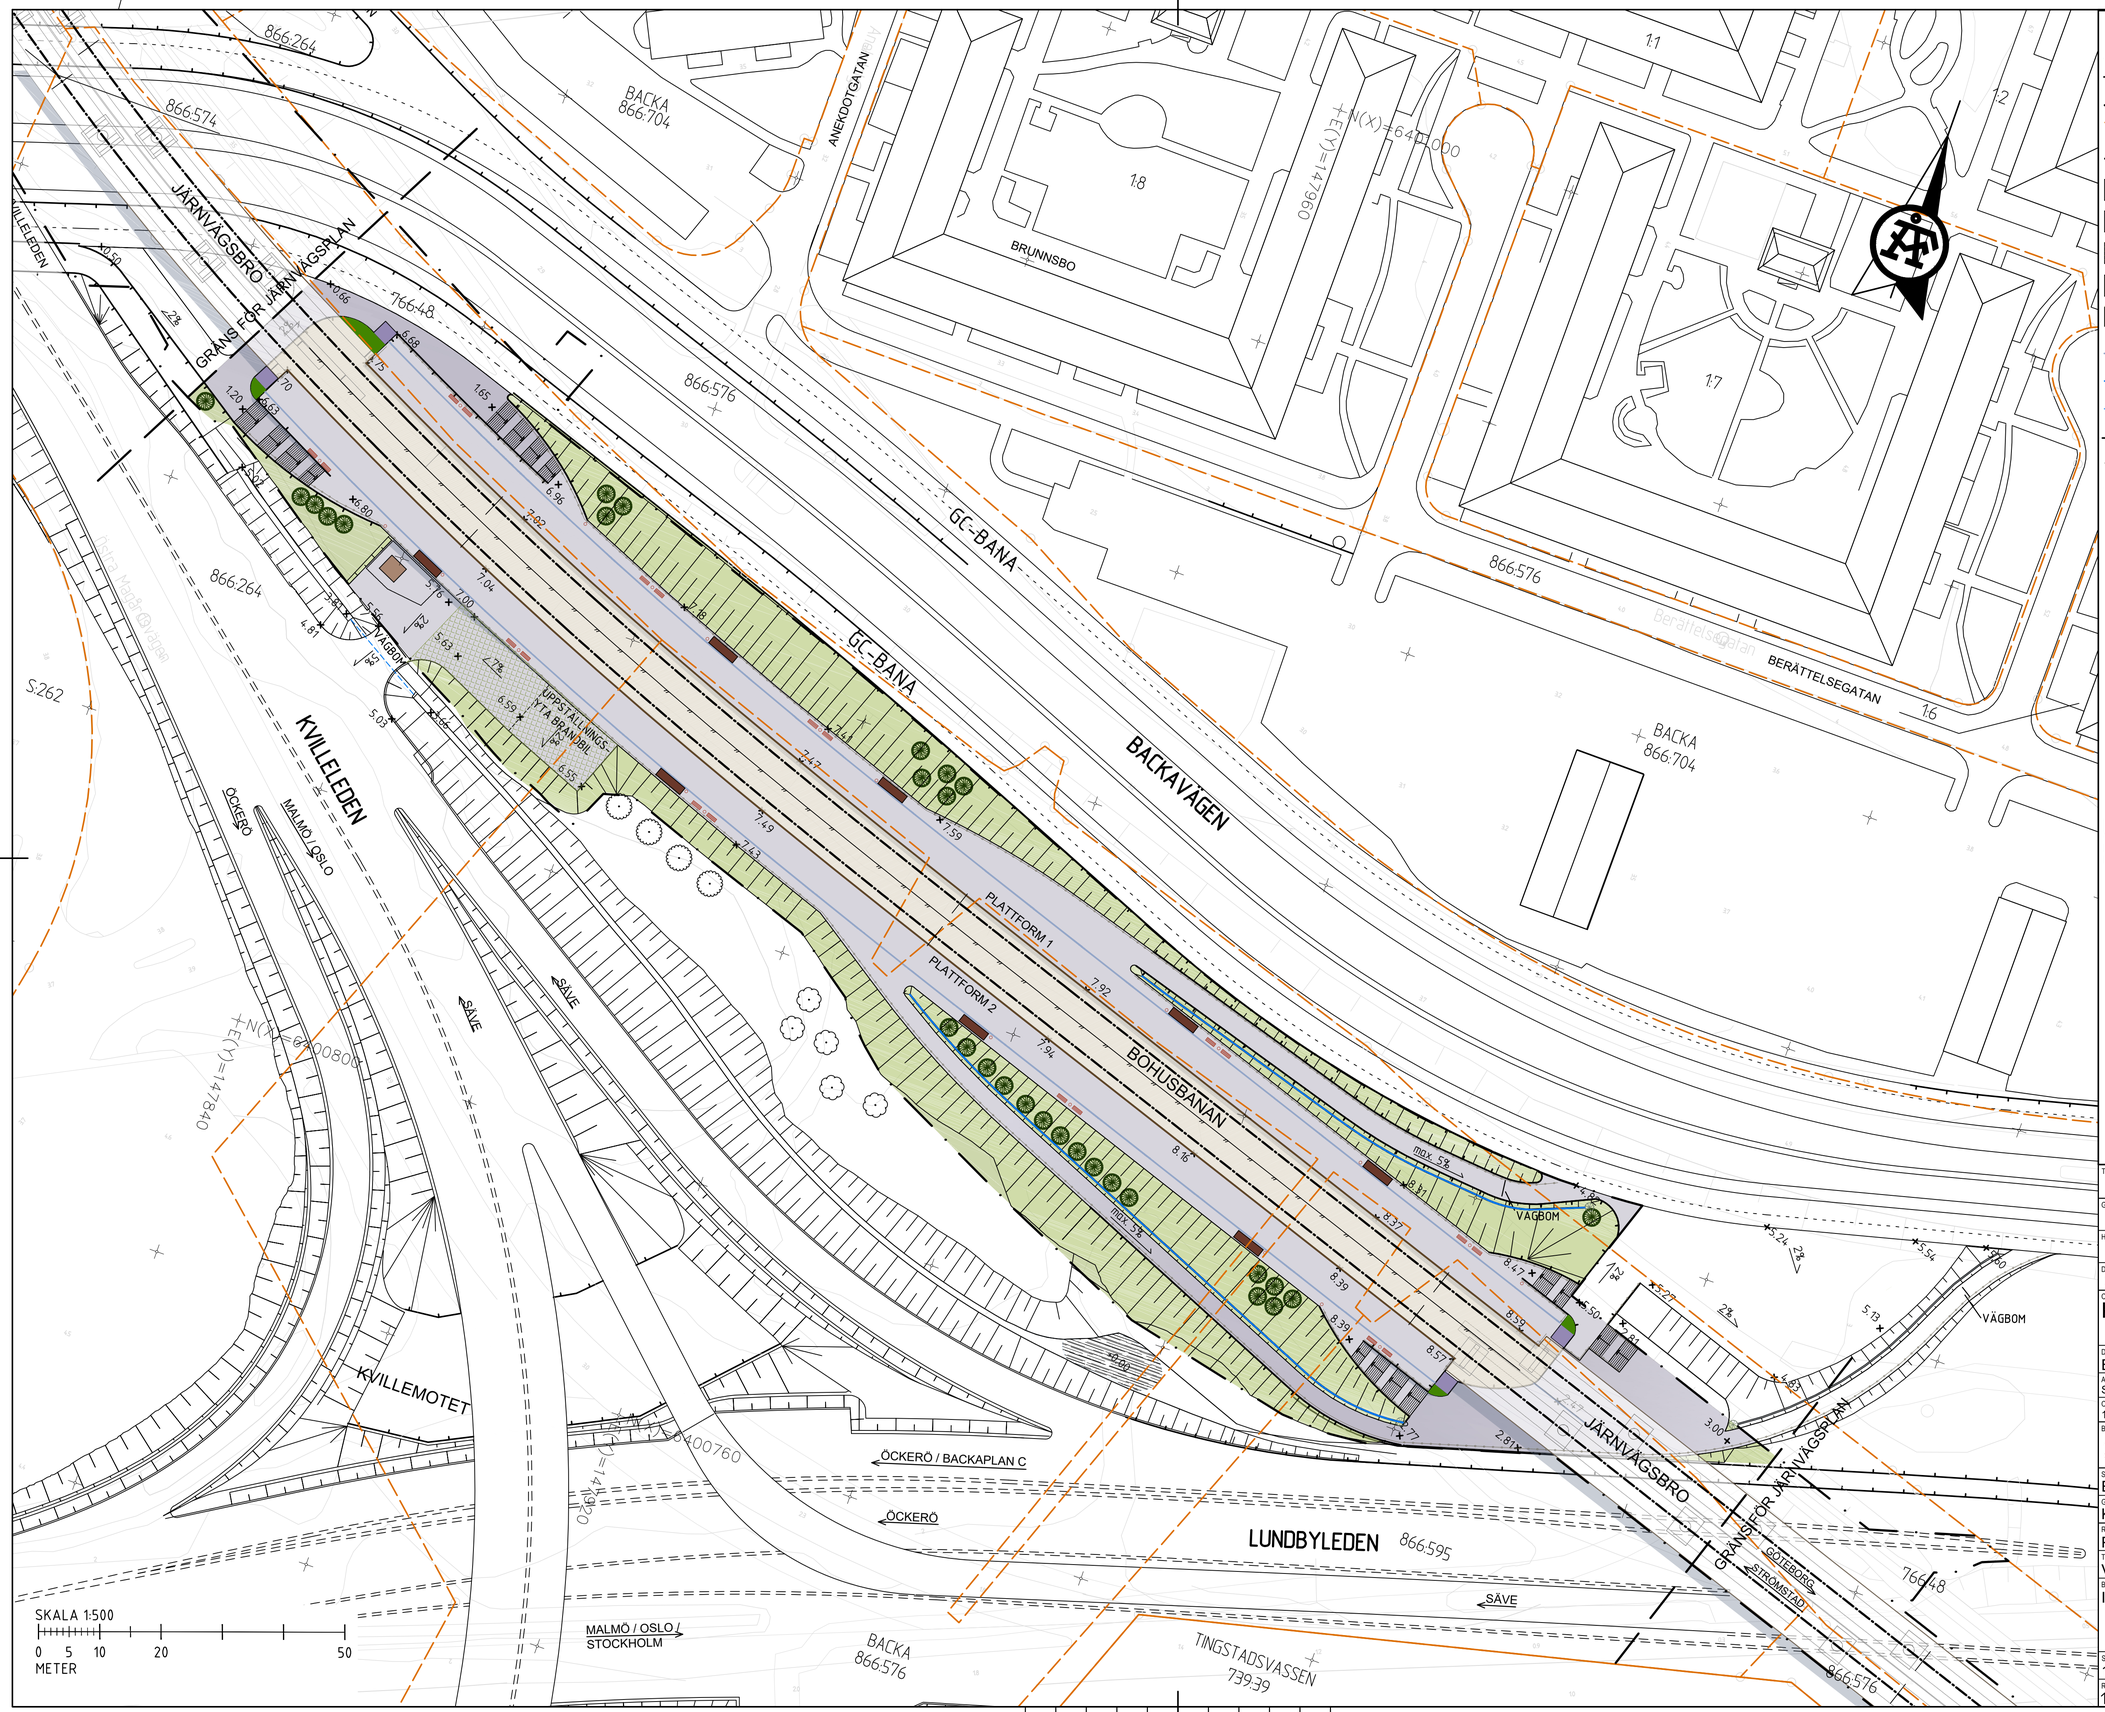
TECKENFÖRKLARING
GRÄNS FÖR JÄRNVÄGSMARK
FASTIGHETSGRÄNS
TRAKTGRÄNS
SPÅRMITT
SPÅROMRÅDE
HÅRDGJORD YTA
GRÄSARMERAD YTA
GRÖNYTOR
SLÄNT
AVVATTNINGSRÄNNA
DIKE
TRUMMA
MUR
RÄCKE
SPÄRRSTAKET/ SPÄRNÄRA BULLERSKYDD
TRÄD
TRAPPOR
HISS
TEKNIKHUS (EL/TELE)
SEDUMTAK
VÄDERSKYDD
BÄNK
PAPPERSKORG
BRUNN
UPPLYSNINGAR
KOORDINATSYSTEM: SWEREF 99 12 00
HÖJDSYSTEM: RH 2000
2019–10–11
TYP AV PLAN
JÄRNVÄGSPLAN
GRANSKNINGSSTATUS / SYFTE
UNDER ARBETE
HANDLINGSTYP
SAMRÅDSHANDLING
DATUM
2019-07-05
LEVERANS / ÄNDRINGS-PM
OBJEKT
KVILLELEDEN
DELOMRÅDE / BANDEL
BOHUSBANAN
ANLÄGGNINGSDEL
STATION BRUNNSBO
OBJEKTNUMMER / KM
10 94 05
KONSTRUKTIONSNUMMER
BESTÄLLARE
TRAFIKVERKET
LEVERANTÖR
ÅF INFRASTRUCTURE
SKAPAD AV
ELISABET WÄSTLUND
UPPDRAGSNUMMER
586447
GODKÄND AV
KENT CEDERHOLM
AVDELNING
VÄG&MARK
RITNINGSTYP
PLAN
TEKNIKOMRÅDE / INNEHÅLL
VÄGUTFORMNING OCH TRAFIK
BESKRIVNING
ILLUSTRATIONSPLAN
SKALA
1:500
FORMAT
A1
FÖRVALTNINGSNUMMER
RITNINGSNUMMER
1094-05-01-101-0100-001
BLAD
1
NÄSTA BLAD
BET
SKALA 1:500
0 5 10 20 50
METER
BACKA 866:704
866:574
866:576
866:264
866:595
739:39
766:48
ANEKDOTGATAN
BRUNNSBO
1:8
1:7
1:6
1:1
1:2
BERÄTTELSEGATAN
GC-BANA
BACKAVÄGEN
JÄRNVÄGSBRO
JÄRNVÄGSPLAN
GRÄNS FÖR JÄRNVÄGSPLAN
KVILLELEDEN
KVILLEMOTET
LUNDBYLEDEN
ÖCKERÖ
ÖCKERÖ / BACKAPLAN C
MALMÖ / OSLO / STOCKHOLM
PLATTFORM 1
PLATTFORM 2
BOHUSBANAN
UPPSTÄLLNINGS-YTA BRANDBIL
VÄGBOM
SÄVE
TINGSTADSVASSEN
GÖTEBORG
STRÖMSTAD
N(X)=6400760
E(Y)=14790
N(X)=6400800
E(Y)=14784
N(X)=6400000
E(Y)=14796
N(X)=6400000
E(Y)=14796O
2017-06-01 12:25 2017-06-01 14:44 2017-05-15 10:02 2017-06-01 10:03 2017-06-01 12:57 2017-06-01 14:11
MODELL\1094\05-56-PO-0100-0001 MODELL\1094\05-56-PO-0100-0002 MODELL\1094\05-56-PO-0300-0001 MODELL\1094\05-56-PO-0300-0002 MODELL\1094\05-10-1500-0001 MODELL\1094\05-10-1500-0002
XREF
Lager:
PLO: 2019-10-10 16:46 W:\586447 – VÄG E6-21 LUNDBYLEDEN -32662-\-JÄRNVÄGSPLAN BRUNNSBO STATIONSTYP\1094\05-01-101-0100-001.DWG WÄSTLUND ELISABET