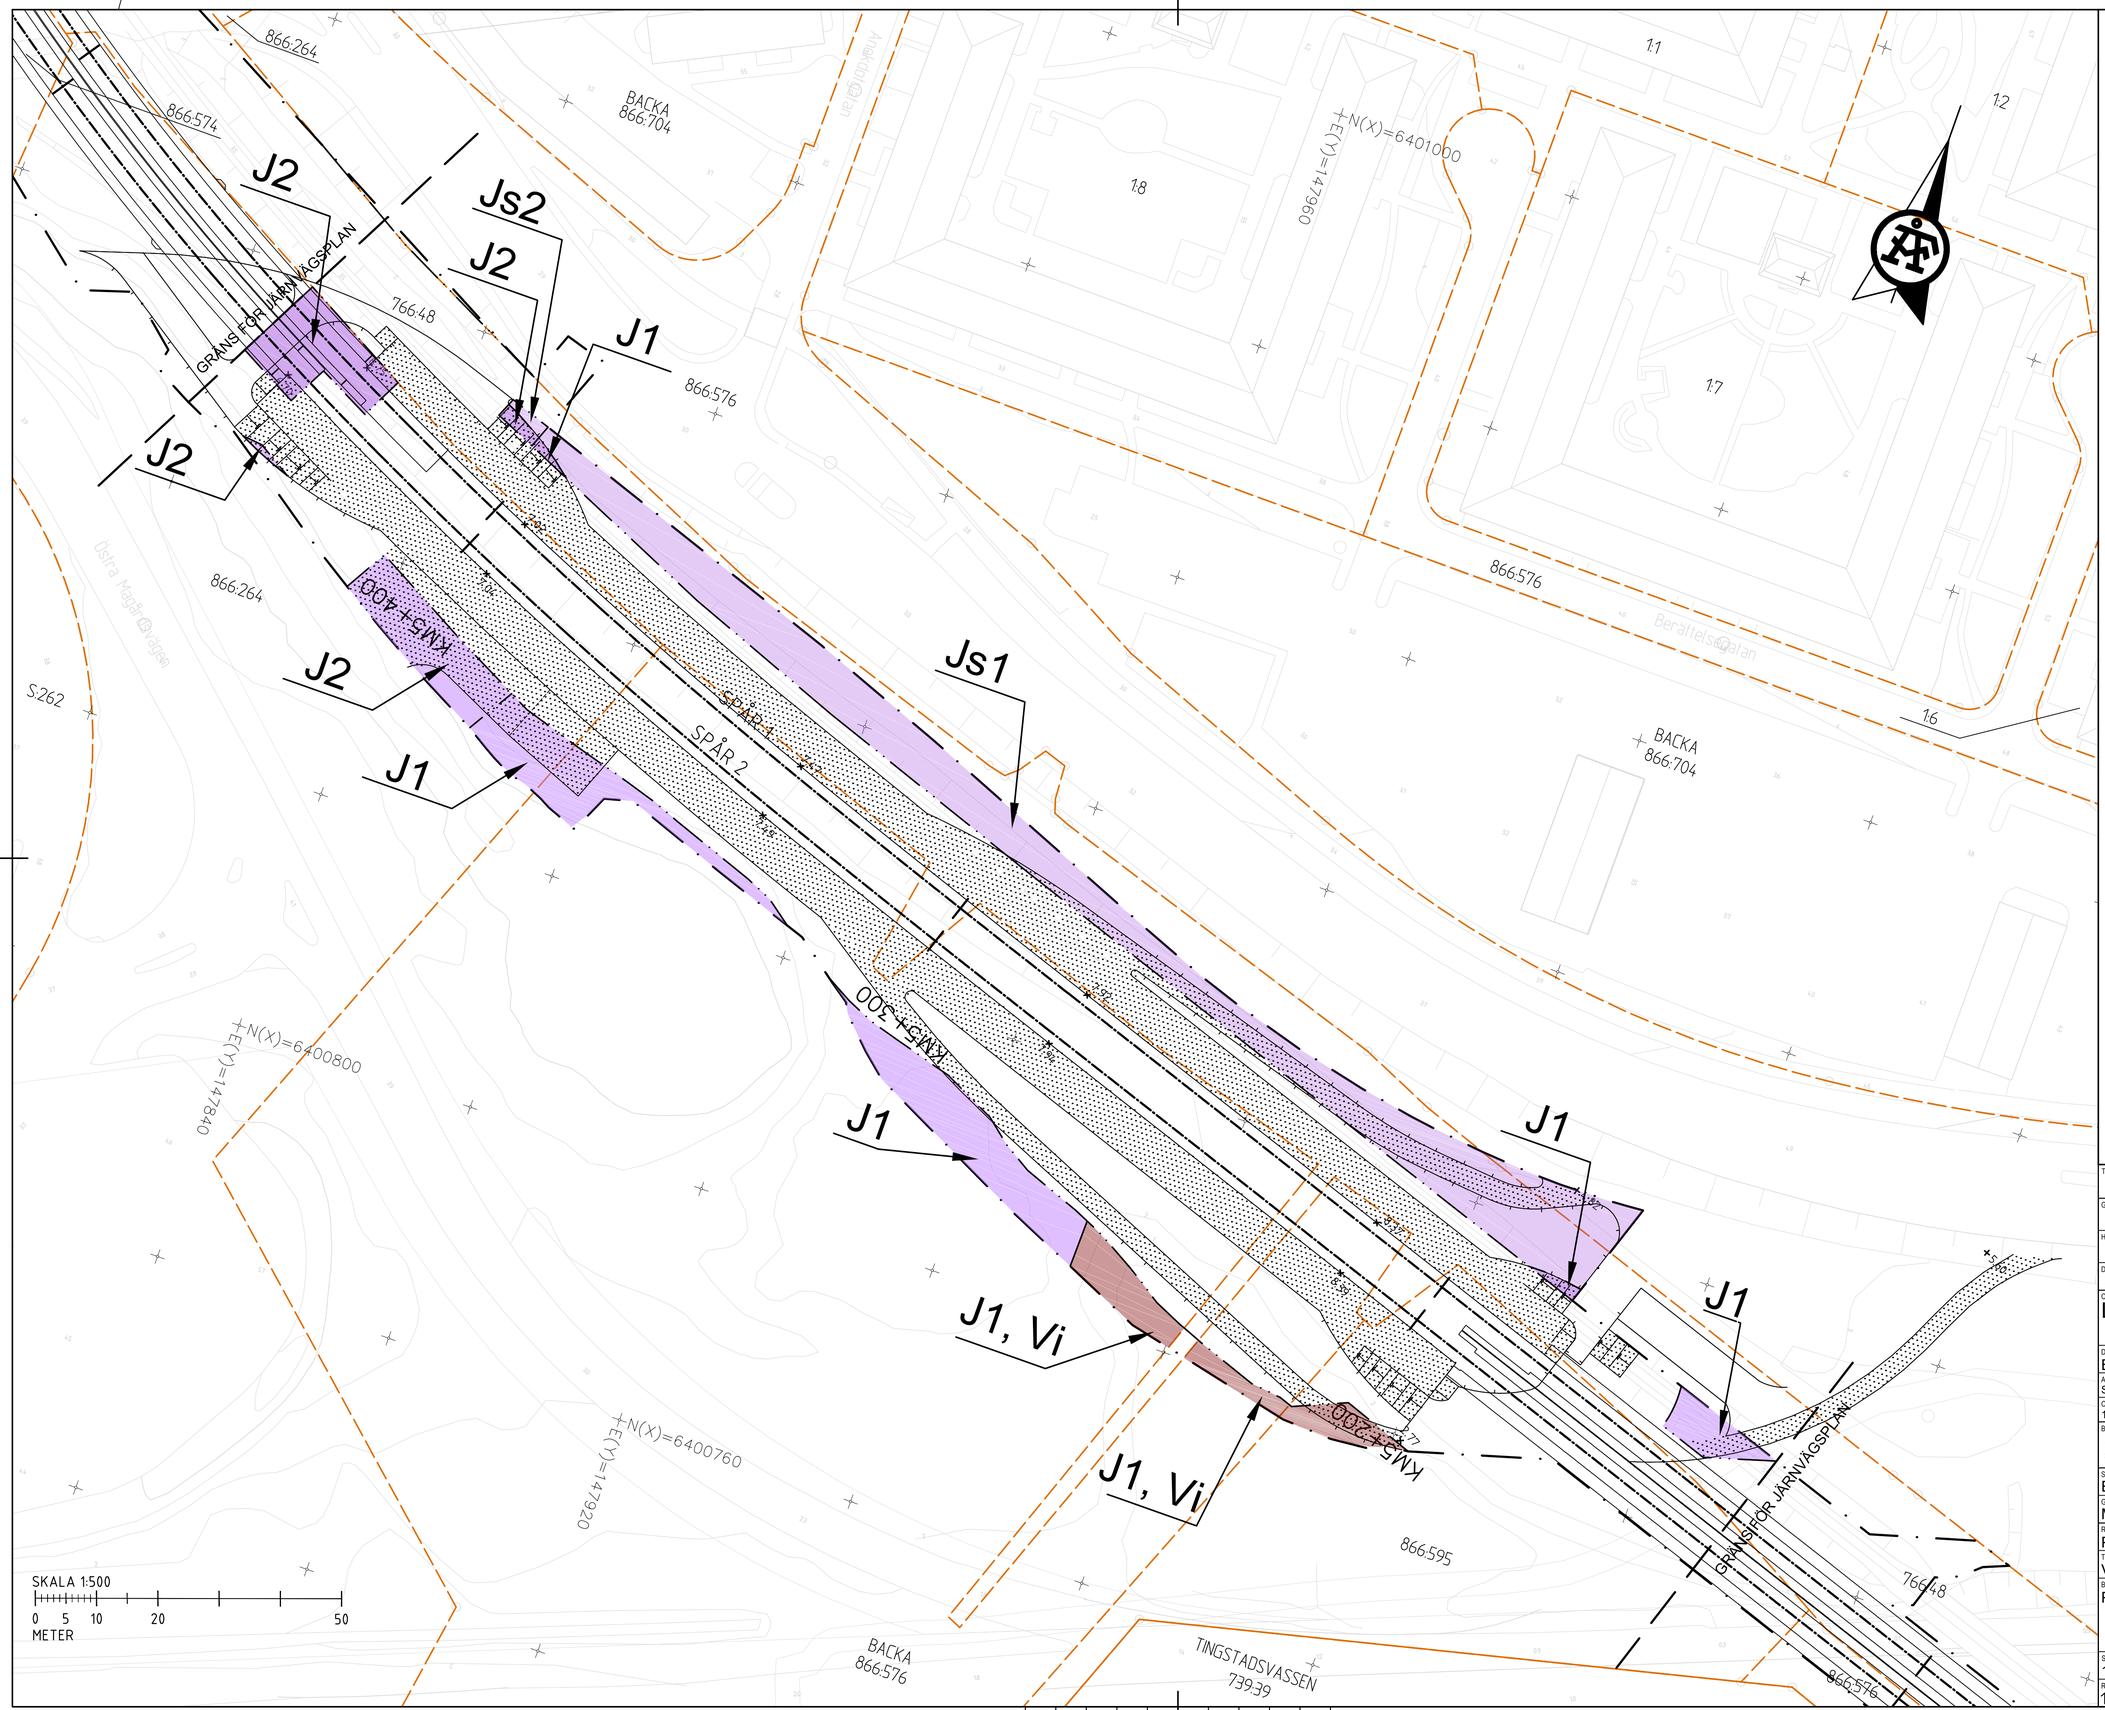

TECKENFÖRKLARING

MARKANSPRÅK

GRÄNS FÖR JÄRNVÄGSMARK

AVGRÄNSNING MELLAN OLIKA TYPER AV MARKANSPRÅK

J1 — NY JÄRNVÄGSMARK MED ÄGANDERÄTT

J2 — BEFINTLIG JÄRNVÄGSMARK MED SERVITUTSRÄTT ÖVERGÅR TILL ÄGANDERÄTT

J1, Vi — NY JÄRNVÄGSMARK MED ÄGANDERÄTT OCH BEFINTLIGT VÄGOMRÅDE MED INSKRÄNKT VÄGRÄTT FÖR STABILITET MOT LUNDBYLEDEN

Js1 — NY JÄRNVÄGSMARK MED SERVITUTSRÄTT FÖR STABILITET

Js2 — BEFINTLIG JÄRNVÄGMARK MED SERVITUTSRÄTT FÖR LEDNING KOMPLETTERAS MED SERVITUTSRÄTT FÖR STABILITET

ÖVRIGA BETECKNINGAR PÅ PLANKARTAN

JÄRNVÄG, SPÅRMITT MED LÄNGDMÄTNINGSSTRECK

FASTIGHETSGRÄNS

TRAKTGRÄNS

BACKA 866:704 — FASTIGHETSBETECKNING

NY JÄRNVÄGSANLÄGGNING

UPPLYSNINGAR

BÅDA PLATTFORMAR SAMT DERAS ANGÖRINGSYTOR (INKL. TRAPPOR, RAMPER OCH ANSLUTNINGSYTOR MELLAN PLATTFORMARNA) SKA BELYSAS

KOORDINATSYSTEM: SWEREF 99 12 00
HÖJDSYSTEM: RH 2000

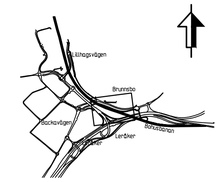

2019–09–13

TYP AV PLAN: JÄRNVÄGSPLAN

GRANSKNINGSSTATUS / SYFTE: UNDER ARBETE

HANDLINGSTYP: SAMRÅDSHANDLING

DATUM: 2019-07-05

LEVERANS / ÄNDRINGS-PM:

OBJEKT: LUNDBYLEDEN

DELOMRÅDE / BANDEL: BOHUSBANAN

ANLÄGGNINGDEL: STATION BRUNNSBO

OBJEKTNUMMER / KM: 10 94 05

KONSTRUKTIONSNUMMER:

BESTÄLLARE: TRAFIKVERKET

LEVERANTÖR: ÅF INFRASTRUCTURE

SKAPAD AV: ELISABET WÄSTLUND

UPPDRAGSNUMMER: 586447

GODKÄND AV: MARIANNE RISELL

AVDELNING: VÄG&MARK

RITNINGSTYP: PLAN

TEKNIKOMRÅDE / INNEHÅLL: VÄGUTFORMNING OCH TRAFIK

BESKRIVNING: PLANKARTA

SKALA: 1:500

FORMAT: A1

FÖRVALTNINGSNUMMER:

RITNINGSNUMMER: 109405-01-170-0144-001

BLAD: 1

NÄSTA BLAD:

BET:

PLO: 2019-09-11 17:11 W:\586447 - VÄG E6-21 LUNDBYLEDEN -32662-\-JÄRNVÄGSPLAN BRUNNSBO STATION\T\RITDEF\109405-01-170-0144-001.DWG WÄSTLUND ELISABET

Lager: