


LUTNING / RADIE	-4,23 %	Rv -3500	-0,50 %	Rv 5000	-2,00 %	Rv 5000	-5,00 %	Rv -3500	
PROFILHÖJD	+290,42	+289,57	+288,72	+287,88	+287,11	+286,45	+285,91	+285,49	+285,18	+284,98	+284,87	+284,77	+284,67	+284,57	+284,47	+284,32	+284,08	+283,77	+283,39	+282,99	+282,59	+282,19	+281,79	+281,39	+280,99	+280,59	+280,19	+279,79	+279,39	+278,99	+278,59	+278,19	+277,79	+277,39	+276,99	+276,59	+276,19	+275,79	+275,39	+274,99	+274,58	+274,12	+273,58	+272,96	+272,26	+271,48	+270,62	+269,68	+268,69	+267,78	+266,99	+266,32	+265,75	+265,31	+264,97	+264,75
LÄNGDMÄTNING	0/000	0/100	0/200	0/300	0/400	0/500	0/600	0/700	0/800	0/900	1/000	1/100	
RAKNAD LINJE	RL											A=185	
PLANDATA	RL											A=185	
VÄNSTER	-5%	RL											A=185	
TVÄRFALL	25%	RL											A=185	
HÖGER	-5%	RL											A=185	

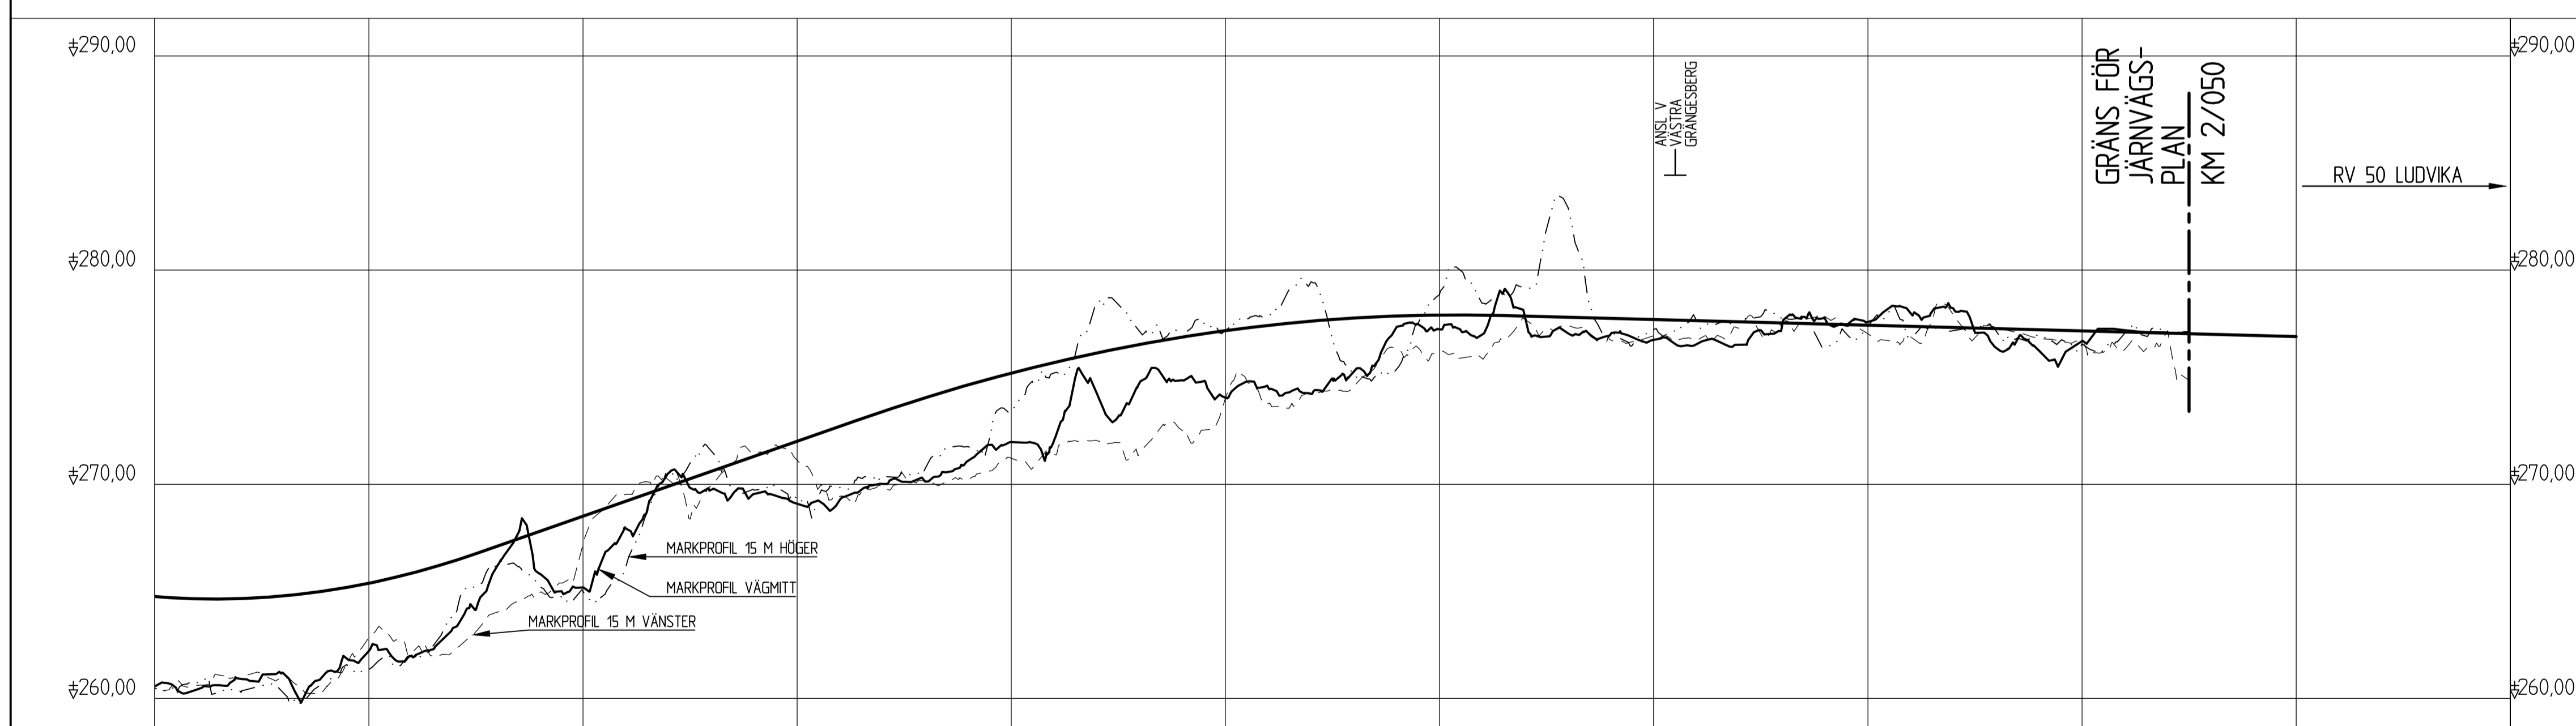

LUTNING / RADIE	Rv -3500	3,50 %	Rv 8000	-0,27 %	
PROFILHÖJD	+264,65	+264,66	+264,78	+265,02	+265,38	+265,84	+266,43	+267,11	+267,81	+268,51	+269,21	+269,91	+270,61	+271,31	+272,01	+272,71	+273,40	+274,05	+274,64	+275,19	+275,69	+276,13	+276,53	+276,88	+277,17	+277,42	+277,61	+277,76	+277,86	+277,90	+277,90	+277,85	+277,80	+277,75	+277,69	+277,64	+277,59	+277,53	+277,48	+277,43	+277,37	+277,32	+277,27	+277,21	+277,16	+277,11	+277,05	+277,00	+276,95	+276,89
LÄNGDMÄTNING	1/100	1/200	1/300	1/400	1/500	1/600	1/700	1/800	1/900	2/000	2/100																																							
RAKNAD LINJE	A=185											R=400																																						
PLANDATA	A=185											R=400																																						
VÄNSTER	-5%	RL											A=185																																					
TVÄRFALL	25%	RL											A=185																																					
HÖGER	-5%	RL											A=185																																					

<b>JÄRNVÄGSPLAN</b>	
GRANSKNINGSSTATUS / SYFTE	
HANDLINGSTYP <b>FASTSTÄLLESEHANDLING</b>	
DATUM 2016-02-01	LEVERANS / ÄNDRINGS-PM
OBJEKT <b>JÄRNVÄGSBROAR ÖVER RV50 I GRÄNGESBERG</b>	
DELOMRÅDE / BANDEL DALARNAS LÄN	
ANLÄGGNINGSDEL LUDVIKA KOMMUN	
OBJEKTNUMMER / KM 134168	KONSTRUKTIONSNUMMER
BESTÄLLARE <b>TRAFIKVERKET</b>	LEVERANTÖR <b>SWECO</b>
SKAPAD AV T ROSENDAHL	UPPDRAGSNUMMER 2412607
GOCKÄND AV P.LUND	AVDELNING CIVIL
RITNINGSTYP <b>ILLUSTRATIONSPROFIL</b>	
TEKNIKOMRÅDE / INNEHÅLL VÄGUTFORMNING OCH TRAFIK	
BESKRIVNING RV 50, KM 0/000 - 2/050	
SKALA 1:2000, 1:200	FORMAT A1
RITINGSNUMMER 1 00 T 03 01	FÖRVALTNINGSNUMMER
BLAD	NÄSTA BLAD
BET	