



SVÄRTAVÄGEN

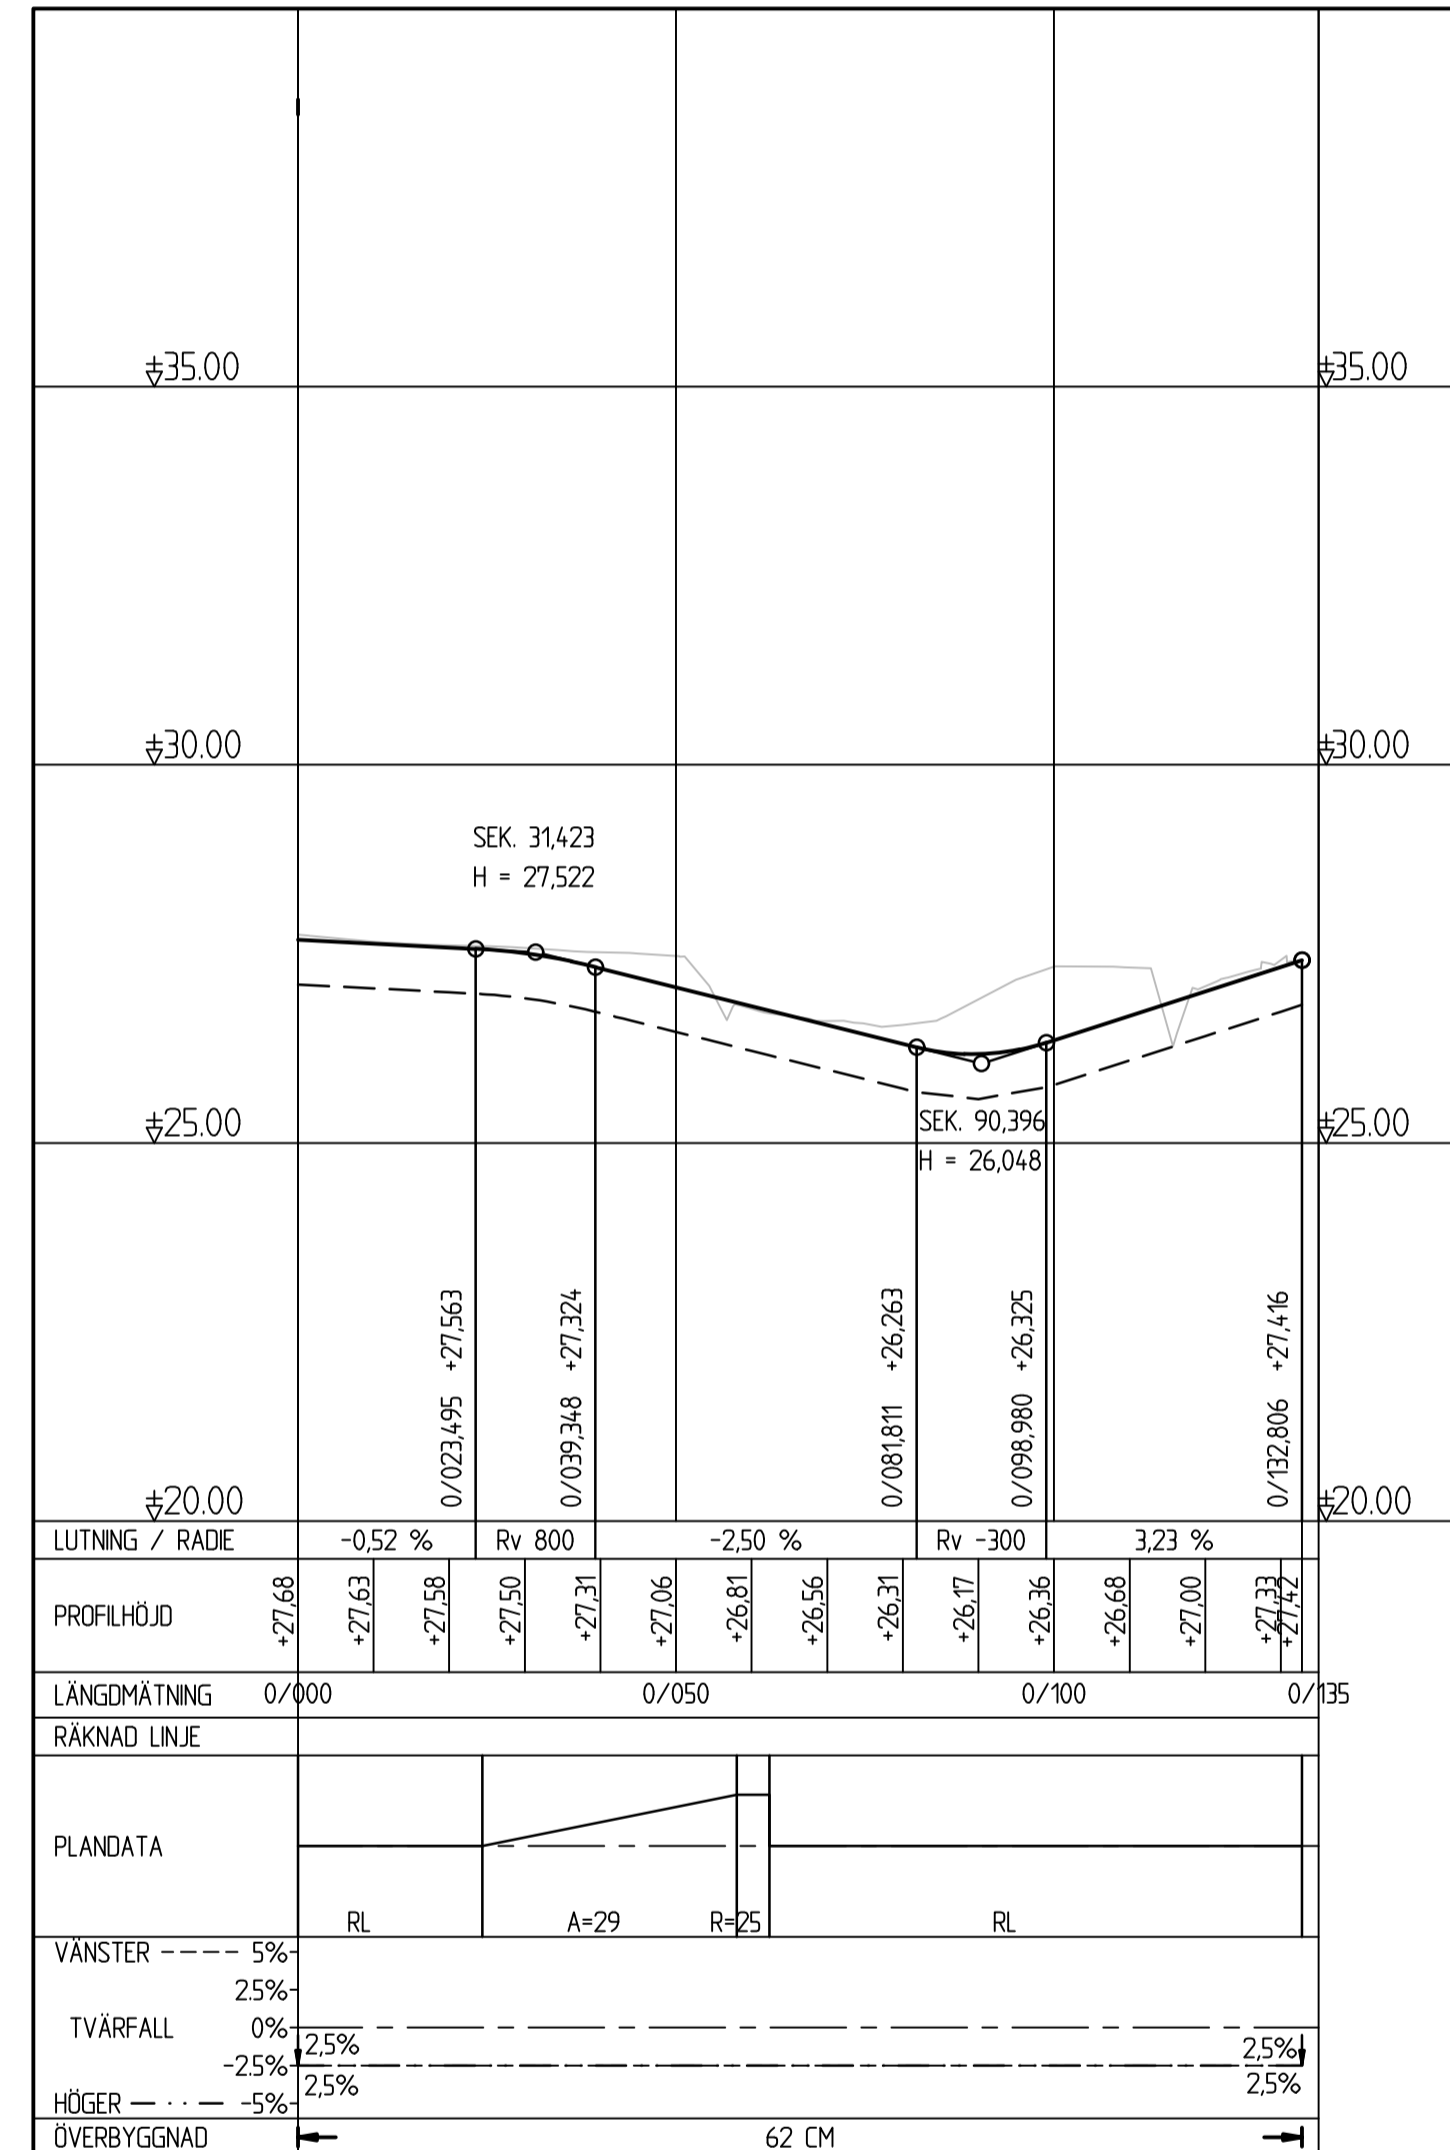

AVFARTEN FRÅN E4

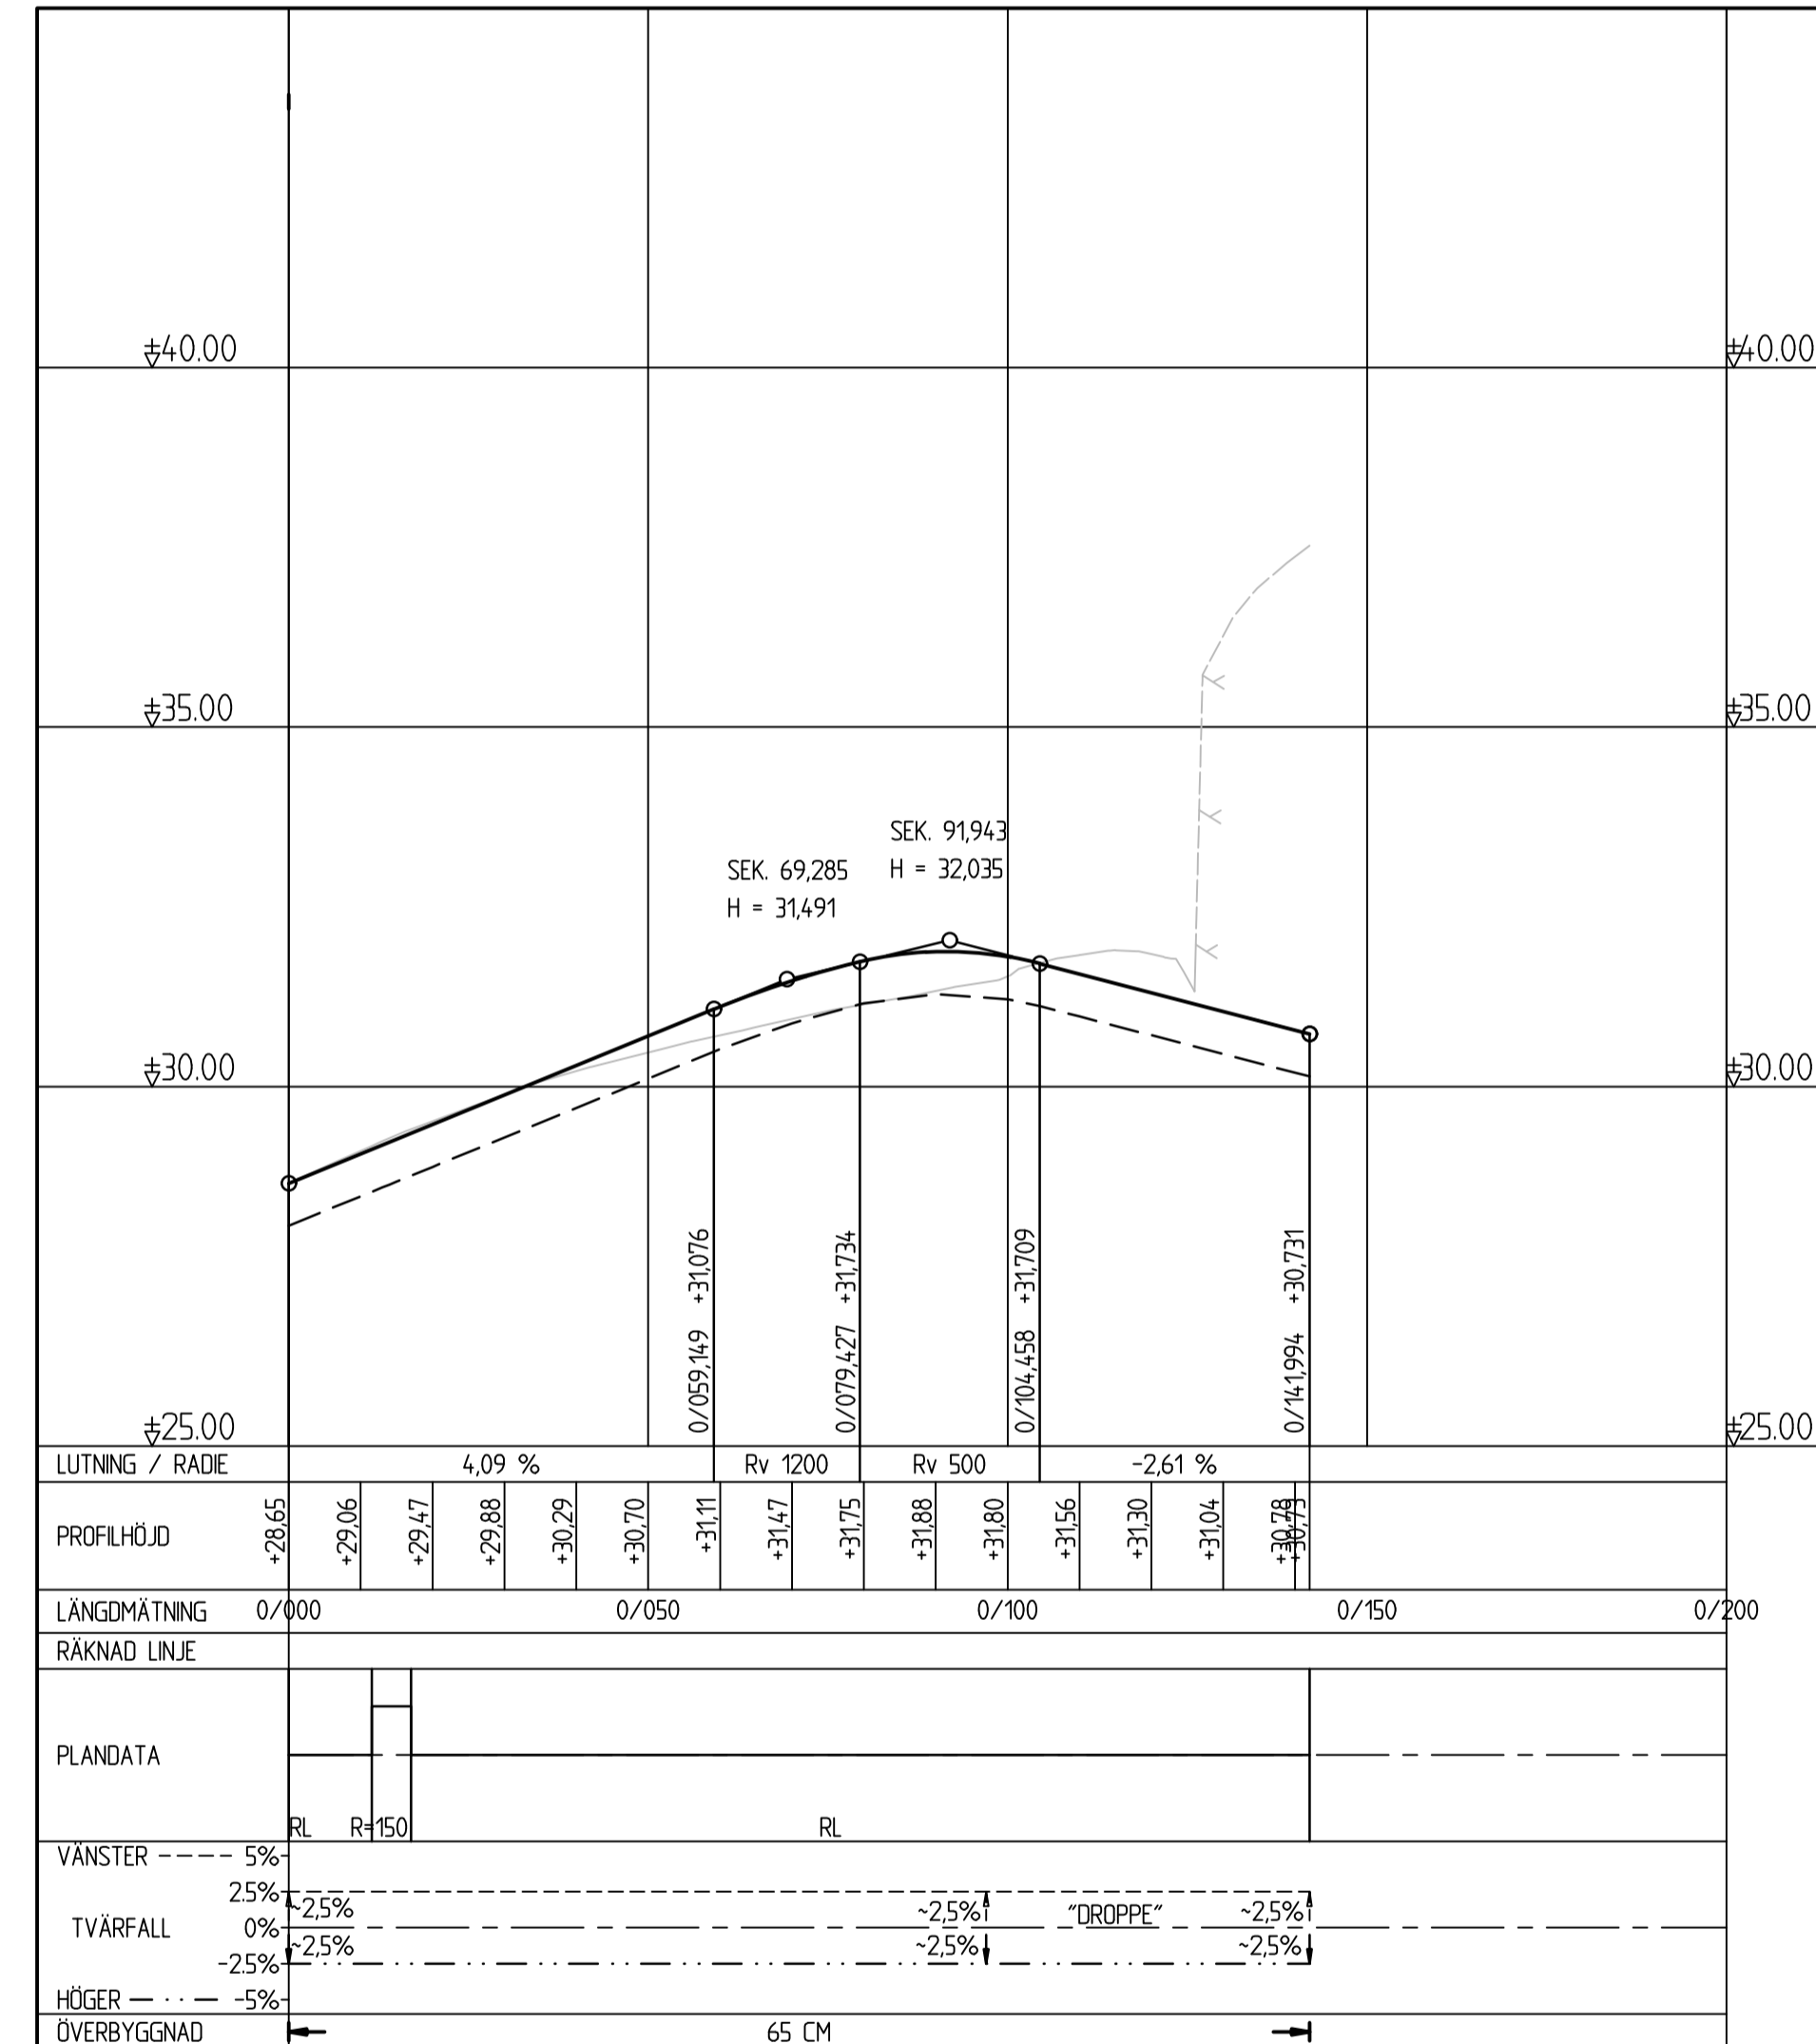

TYP AV PLAN **VÄGPLAN**

GRANSKNINGSSTATUS / SYFTE **FÖR GRANSKNING**

HANDLINGSTYP **SAMRÅDSHANDLING**

DATUM **2021-11-10** LEVERANS / ÄNDRINGS-PM

OBJEKT **ÖSTRA INFARTEN NYKÖPING**

DELOMRÅDE / BANDEL **ÖSTRA INFARTEN**

ANLÄGGNINGSDDEL **00-GEMENSAMT (SAMMANSATT OCH ÖVERSIKTER)**

OBJEKTNUMMER / KM **172459** KONSTRUKTIONSNUMMER

BESTÄLLARE **TRAFIKVERKET** LEVERANTÖR **SWECO**

SKAPAD AV **K. RAHMAN** UPPDRAGSNUMMER **30017099**

GODKÄND AV **T. HEDENGREN** ÄNDRING

RITNINGSTYP **PROFILRITNING**

TEKNIKOMRÅDE / INNEHÅLL **VÄGUTFORMNING OCH TRAFIK**

BESKRIVNING **PROFILER SVÄRTAVÄGEN OCH AVFARTEN**

SKALA **1:100/1:1000** FORMAT **A1** FÖRVALTNINGSNUMMER

RITNINGSNUMMER **2 00 T 03 02** BLAD **2** NÄSTA BLAD **3** BET