



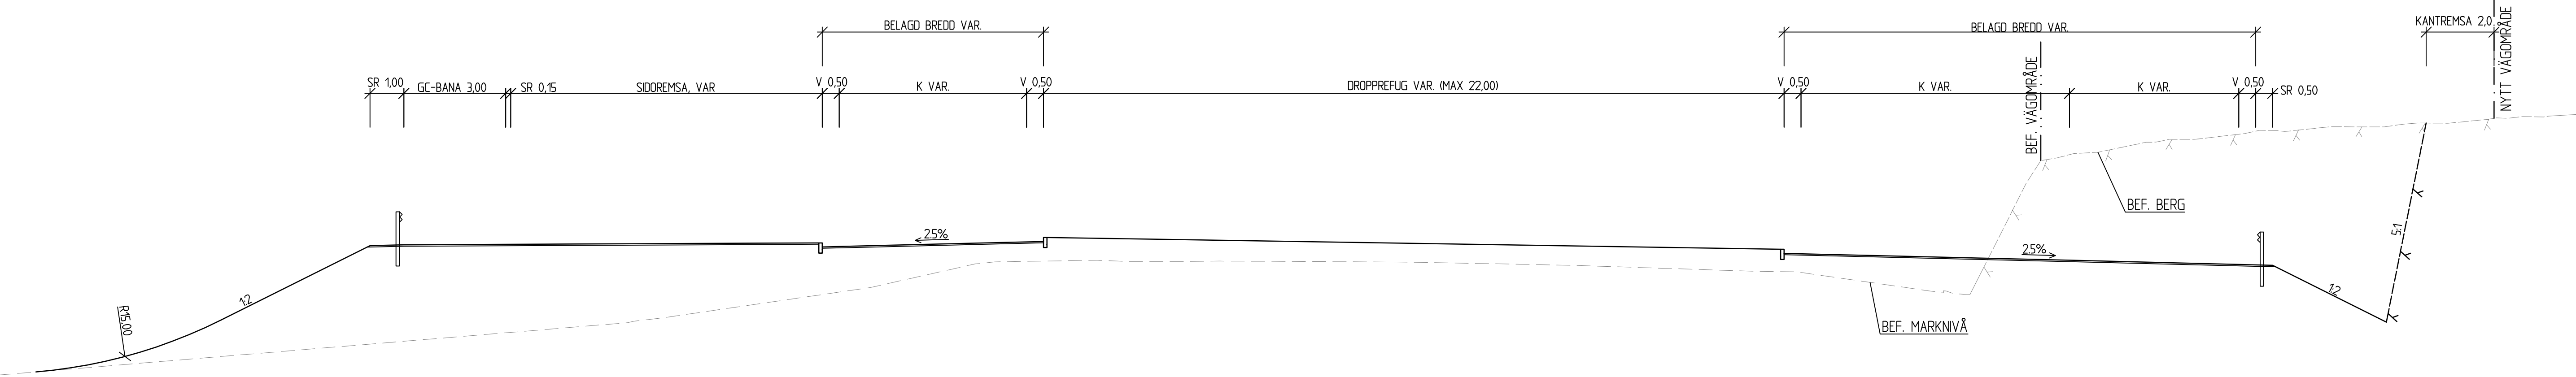


“DROPPEN” VID 0/430 (RIKTNING MOT NORDOST)

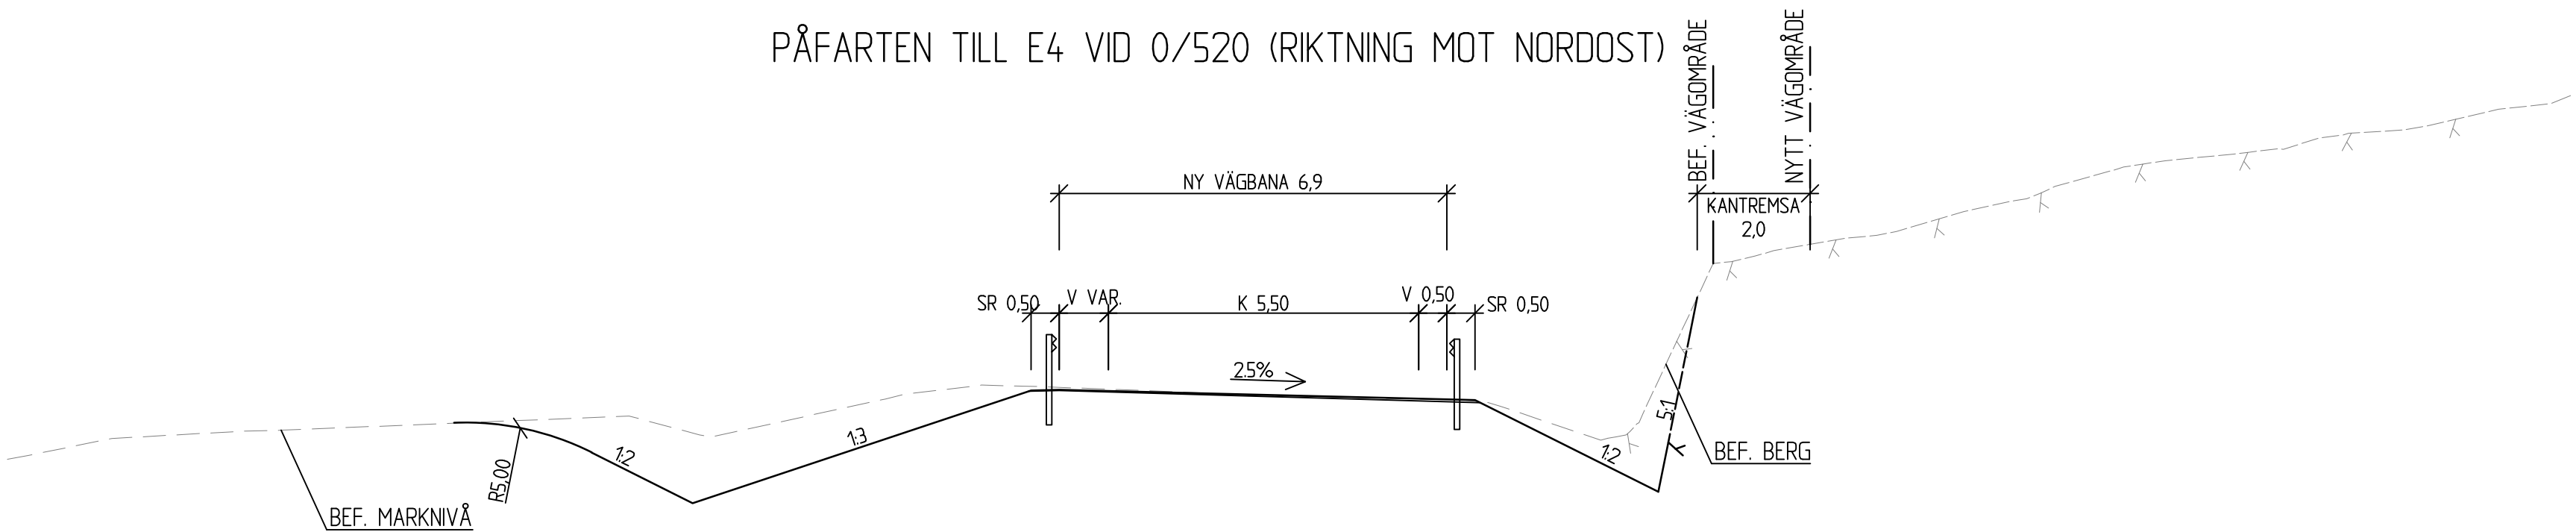


PÅFARTEN TILL E4 VID 0/520 (RIKTNING MOT NORDOST)



LENNINGS VÄG NORR OM “DROPPEN” VID 0/490 (RIKTNING MOT SÖDER)

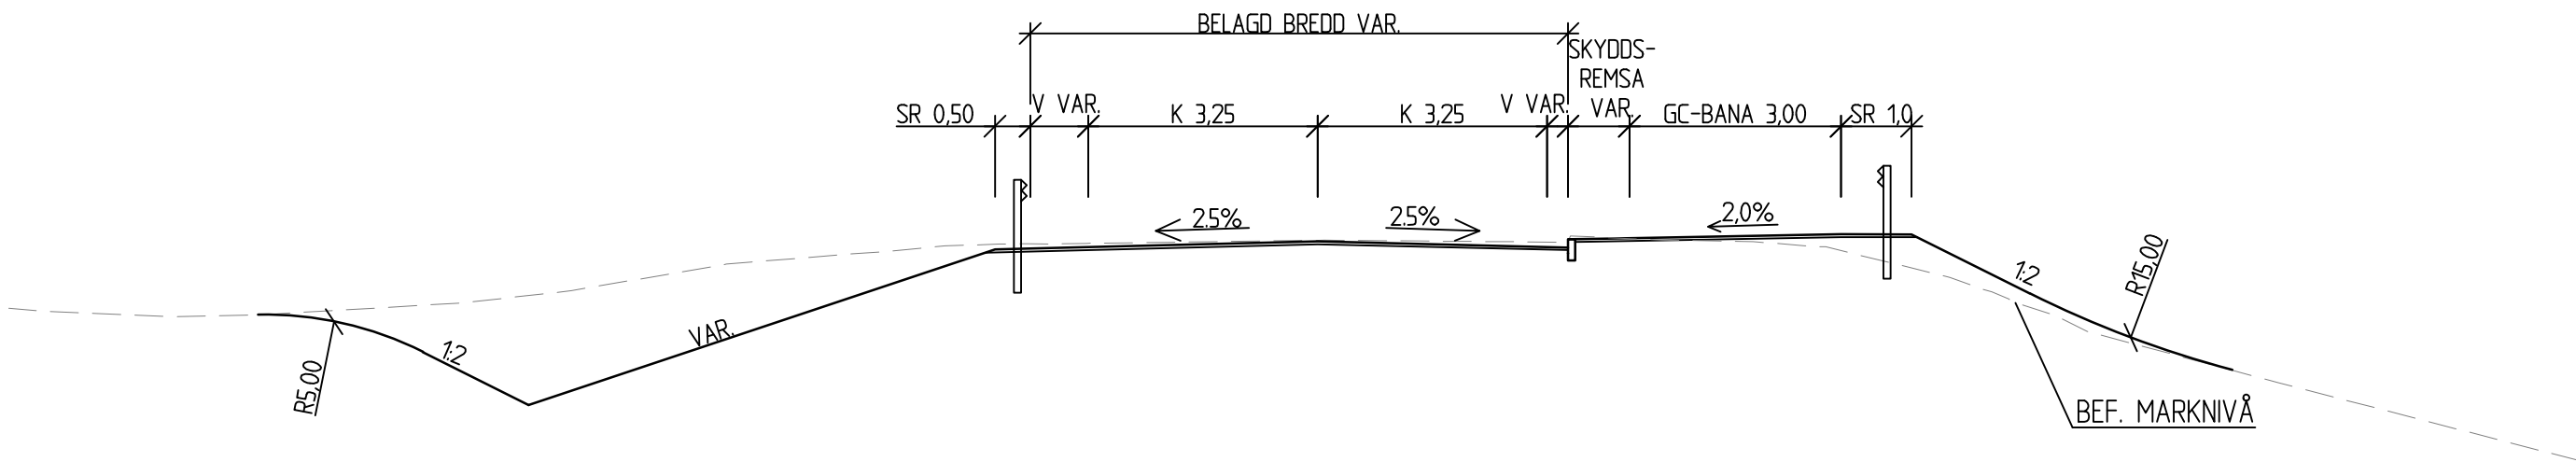

AVFARTEN FRÅN E4 VID 0/050 (RIKTNING MOT VÄSTER)

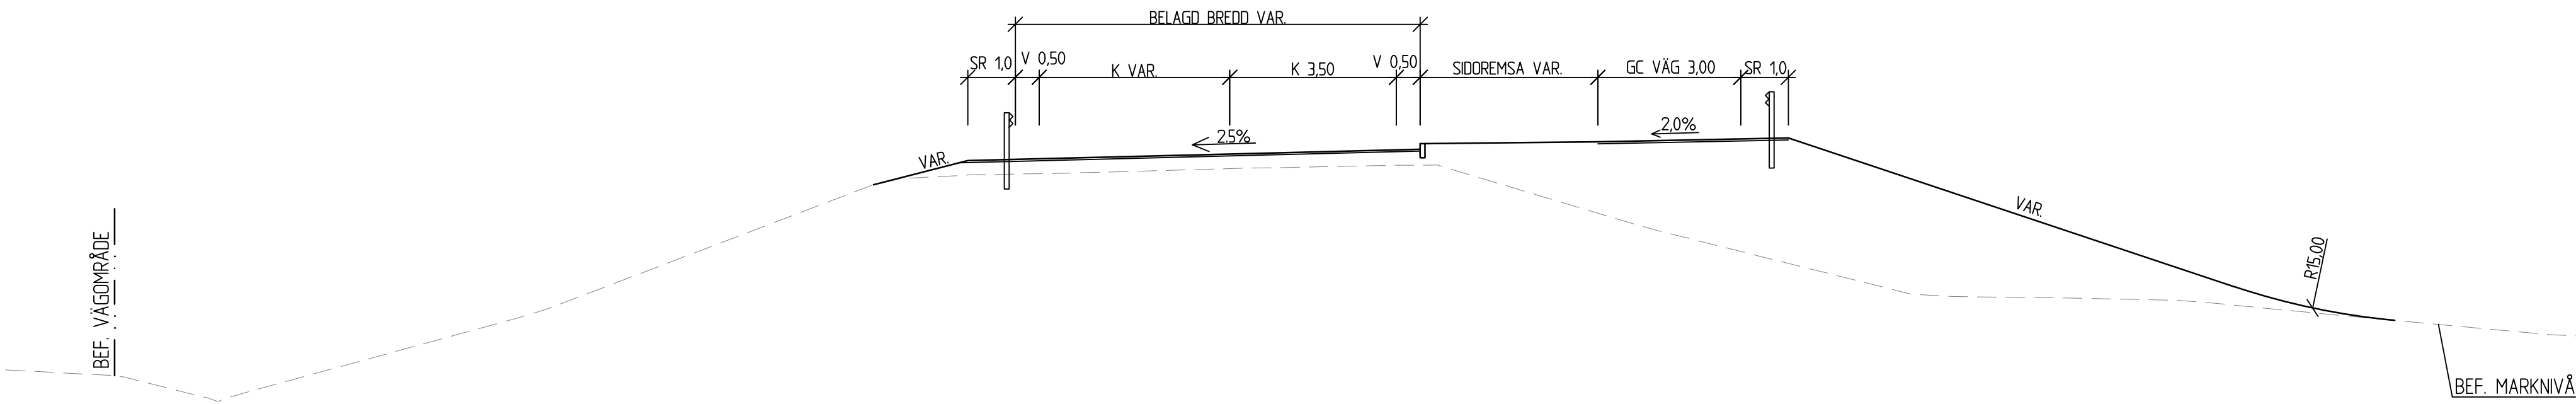

TYP AV PLAN			VÄGPLAN		
GRANSKNINGSSTATUS / SYFTE			FÖR GRANSKNING		
HANDLINGSTYP			SAMRÅDSHANDLING		
DATUM		2021-11-10	LEVERANS / ÄNDRINGS-PM		
OBJEKT			ÖSTRA INFARTEN NYKÖPING		
DELOMRÅDE / BANDEL			ÖSTRA INFARTEN		
ANLÄGGNINGSDEL			00-GEMENSAMT (SAMMANSETT OCH ÖVERSIKTER)		
OBJEKTNUMMER / KM		172459	KONSTRUKTIONSNUMMER		
BESTÄLLARE		TRAFIKVERKET	LEVERANTÖR		
SKAPAD AV		K. RAHMAN	UPPDRAGSGNUMMER		
GODKÄND AV		T. HEDENGREN	30017099		
RITNINGSTYP			SEKTIONS-RITNING		
TEKNIKOMRÅDE / INNEHÅLL			VÄGUTFORMNING OCH TRAFIK		
BESKRIVNING			TYPSEKTIONER		
SKALA		1:100	FORMAT		A1
RITNINGSNUMMER		2 00 T 04 02	FÖRVALTNINGSNUMMER		
BLAD		2	NÄSTA BLAD		-
BET					