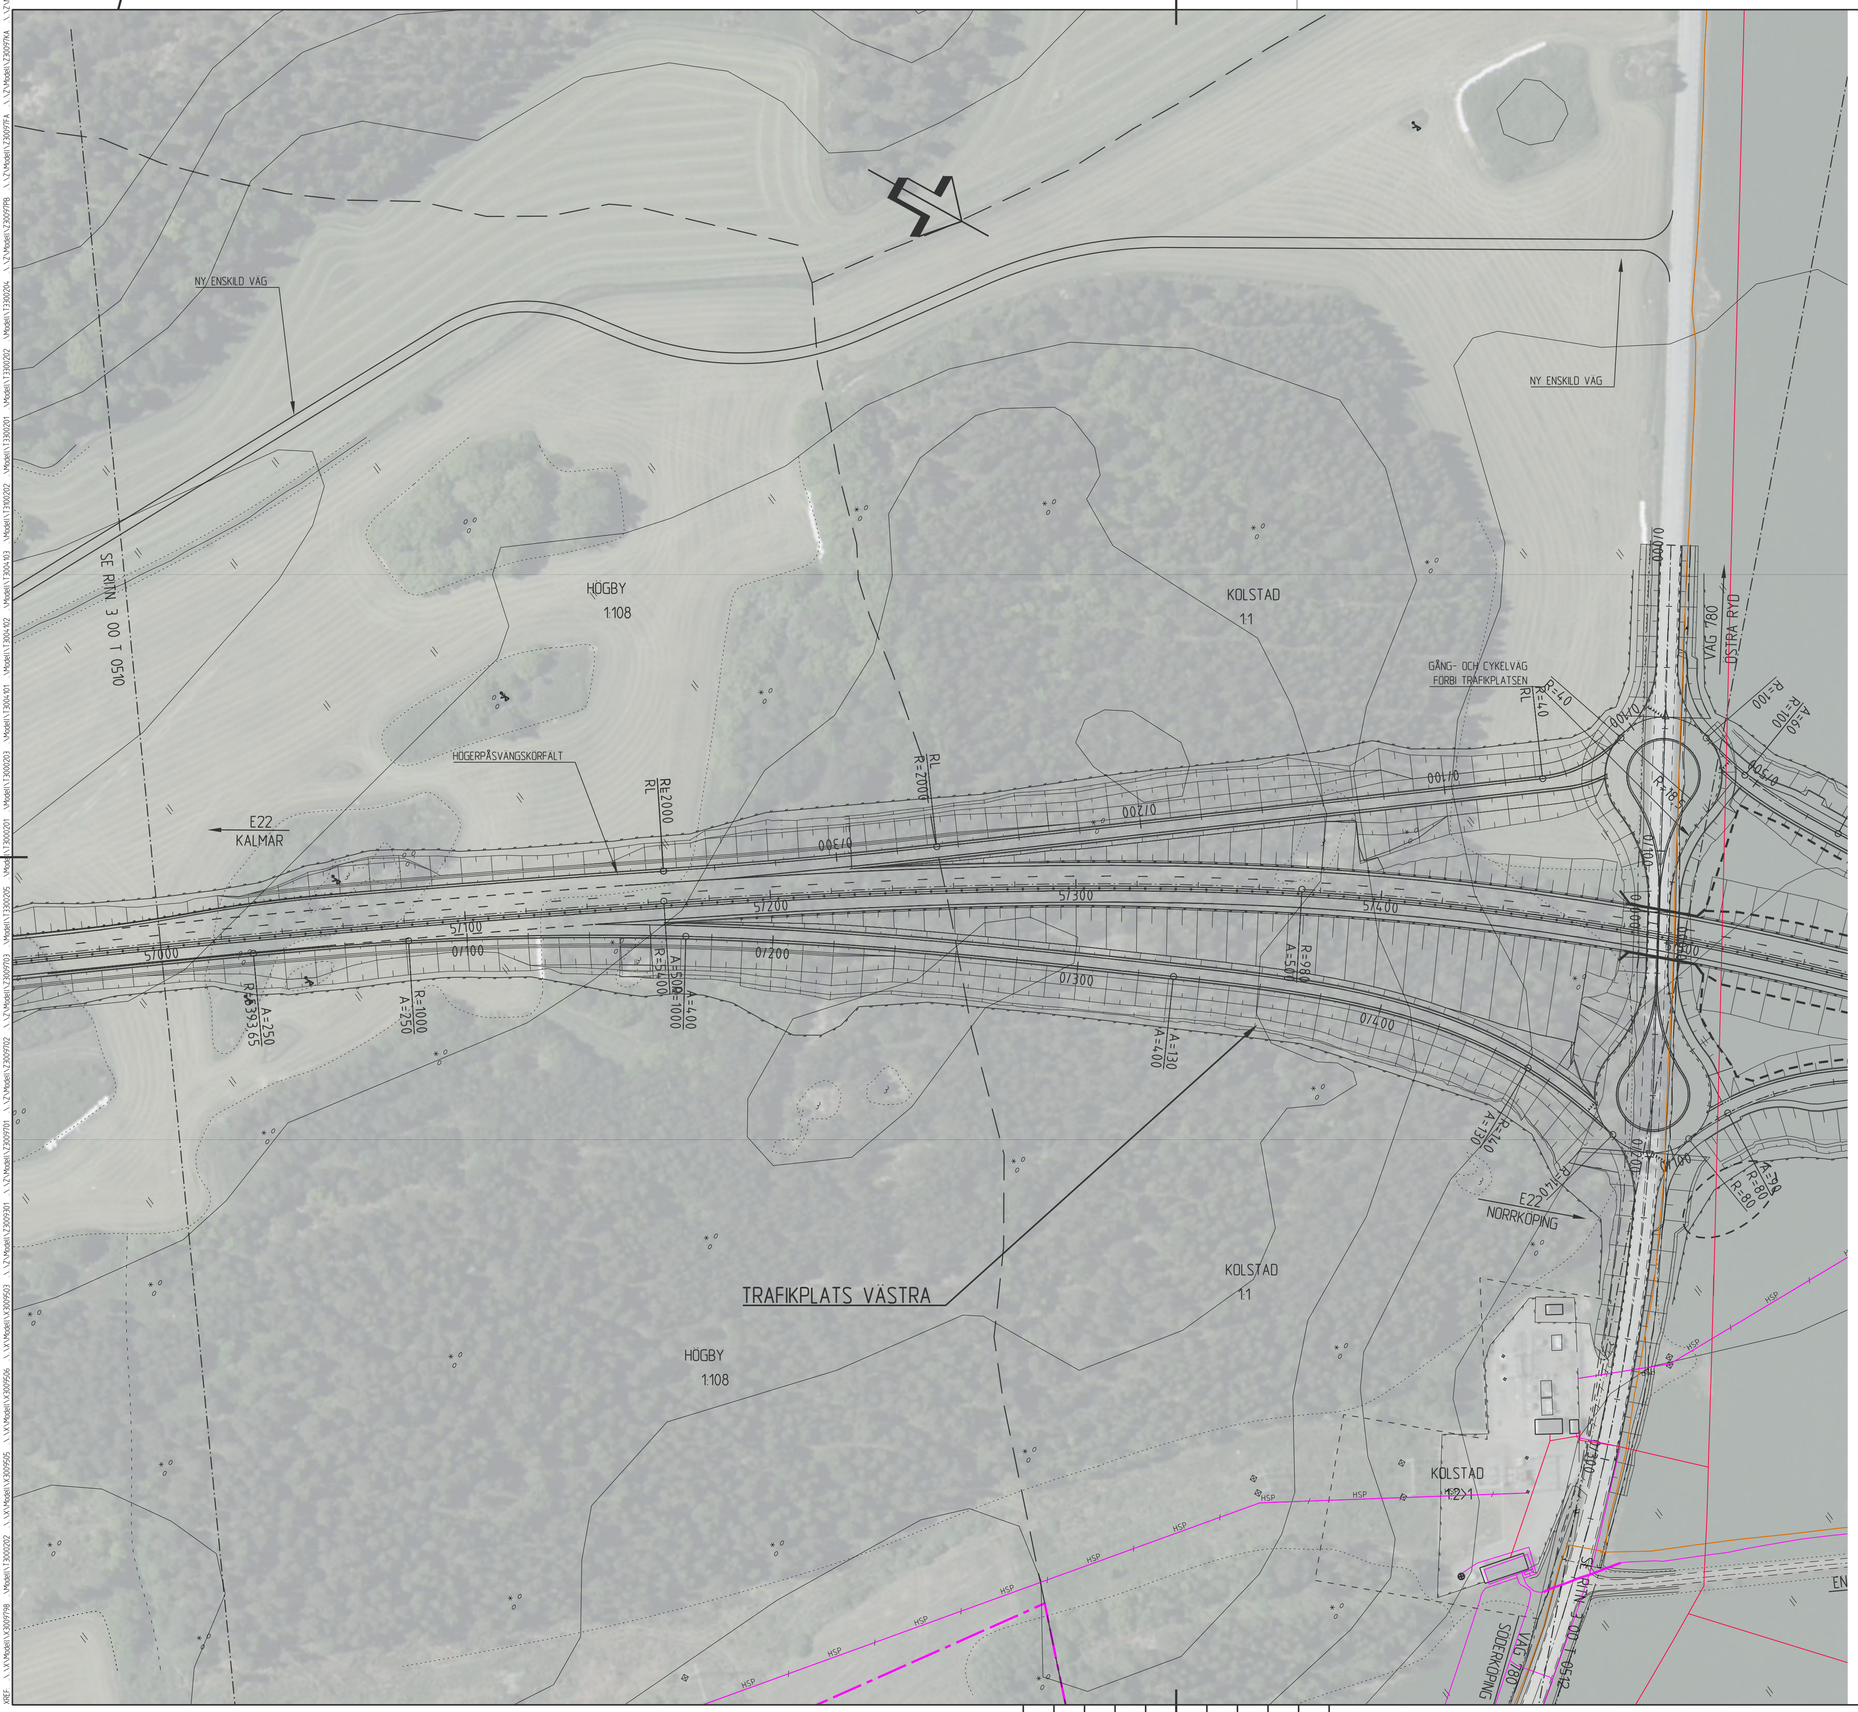

KOORDINATSYSTEM:

SYSTEM I PLAN: SWEREF99 16 30

SYSTEM I HÖJD: RH 2000

TECKENFÖRKLARING PLAN

PROJEKTERAT

- PROJEKTERAD VÄGLINJE (VL)
- BEF. VÄGMITT
- VÄGDEL SOM FÖRESLÅS RIVAS
- BEF. TRUMMA
- NY TRUMMA
- SIDORÄCKE
- MITTRÄCKE
- VILTSTÄNGSEL

BEFINTLIGT

- TRAKTGRÄNS
- KVARTERSGRÄNS
- FASTIGHETSGRÄNS
- PLANLAGT OMRÅDE
- NATURRESERVAT
- DIKE
- HÖGSPÄNNING
- EL
- FJÄRRVÄRME
- TELE/SKANOVA
- DATA/OPTO/FIBER
- VA-EXTERNT

BLADINDELNING

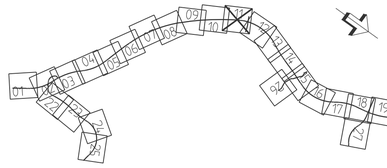

SKALA 1:1000 0 10 20 40 60 80 100 m

BET	ÄNDRINGEN AVSER	GODKÄND	DATUM

TYP AV PLAN: VÄGPLAN

GRANSKNINGSSTATUS / SYFTE: UNDER ARBETE

HANDLINGSTYP: SAMRÅDSHANDLING

DATUM: 2016-11-28

LEVERANS / ÄNDRINGS-PM:

OBJEKT: E22 FÖRBI SÖDERKÖPING

DELOMRÅDE / BANDEL: 3 E22 FÖRBI SÖDERKÖPING

ANLÄGGNINGSDEL: 00 GEMENSAMT (SAMMANSATT OCH ÖVERSIKTER)

OBJEKTNUMMER / KM: 132 494

KONSTRUKTIONSNUMMER:

BESTÄLLARE: TRAFIKVERKET

LEVERANTÖR: ÅF INFRASTRUCTURE

SKAPAD AV: P ANDERSSON

UPPDRAGSNUMMER: 2014015

GODKÄND AV: ANDERS NORDHOLM

AVDELNING: ÅF

RITNINGSTYP: ILLUSTRATIONSPLAN

TEKNIKOMRÅDE / INNEHÅLL: VÄGUTFORMING- OCH TRAFIK

BESKRIVNING: VÄG E22, KM 5/000 - 5/500

SKALA	FORMAT	FÖRVALTNINGSNUMMER		
1:1000	A1			
RITNINGSNUMMER: 3 00 T 05 11		BLAD	NÄSTA BLAD	BET

Ritning: \\Z\Arkitekt\CAD\VIP\1\Vektor\330205\Dwg Skapad av: Andersson Per 3, 2016-11-17 09:59
XREF: \\Z\Arkitekt\V3009798 \\Z\Arkitekt\T3900202 \\Z\Arkitekt\V3009505 \\Z\Arkitekt\V3009503 \\Z\Arkitekt\T3904001 \\Z\Arkitekt\T3904003 \\Z\Arkitekt\T3900201 \\Z\Arkitekt\T3900202 \\Z\Arkitekt\T3900201 \\Z\Arkitekt\T3900202 \\Z\Arkitekt\T3900203 \\Z\Arkitekt\T3900205 \\Z\Arkitekt\T3900703 \\Z\Arkitekt\T3900702 \\Z\Arkitekt\T3900701 \\Z\Arkitekt\T3900931 \\Z\Arkitekt\V3009503 \\Z\Arkitekt\V3009505 \\Z\Arkitekt\V3009505 \\Z\Arkitekt\T3900202 \\Z\Arkitekt\V3009798

KOORDINATSYSTEM:

SYSTEM I PLAN: SWEREF99 16 30

SYSTEM I HÖJD: RH 2000

TECKENFÖRKLARING PLAN

PROJEKTERAT

- PROJEKTERAD VÄGLINJE (VL)
- BEF. VÄGMITT
- VÄGDEL SOM FÖRESLÅS RIVAS
- BEF. TRUMMA
- NY TRUMMA
- SIDORÄCKE
- MITTRÄCKE
- VILTSTÄNGSEL

BEFINTLIGT

- TRAKTGRÄNS
- KVARTERSGRÄNS
- FASTIGHETSGRÄNS
- PLANLAGT OMRÅDE
- NATURRESERVAT
- DIKE
- HÖGSPÄNNING
- EL
- FJÄRRVÄRME
- TELE/SKANOVA
- DATA/OPTO/FIBER
- VA-EXTERNT

BLADINDELNING

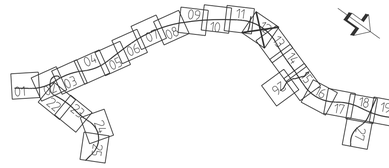

SKALA 1:1000 0 10 20 40 60 80 100 m

BET	ÄNDRINGEN AVSER	GODKÄND	DATUM

TYP AV PLAN: VÄGPLAN

GRANSKNINGSSTATUS / SYFTE: UNDER ARBETE

HANDLINGSTYP: SAMRÅDSHANDLING

DATUM: 2016-11-28

LEVERANS / ÄNDRINGS-PM:

OBJEKT: E22 FÖRBI SÖDERKÖPING

DELOMRÅDE / BANDEL: 3 E22 FÖRBI SÖDERKÖPING

ANLÄGGNINGSDEL: 00 GEMENSAMT (SAMMANSATT OCH ÖVERSIKTER)

OBJEKTNUMMER / KM: 132 494

KONSTRUKTIONSNUMMER:

BESTÄLLARE: TRAFIKVERKET

LEVERANTÖR: ÅF INFRASTRUCTURE

SKAPAD AV: P ANDERSSON

UPPDRAGSNUMMER: 2014015

GODKÄND AV: ANDERS NORDHOLM

AVDELNING: ÅF

RITNINGSTYP: ILLUSTRATIONSPLAN

TEKNIKOMRÅDE / INNEHÅLL: VÄGUTFORMING- OCH TRAFIK

BESKRIVNING: VÄG E22, KM 5/500 - 6/000

SKALA	FORMAT	FÖRVALTNINGSNUMMER			
1:1000	A1				
RITNINGSNUMMER		BLAD	NÄSTA BLAD	BET	
3 00 T 05 12					

Ritning: \\ Z:\Projekt\SCAD\VIP\3\1\Vktj0e\132\05\12.dwg Skapad av: Andersson Per - 5. 2016-11-17 - 10:01

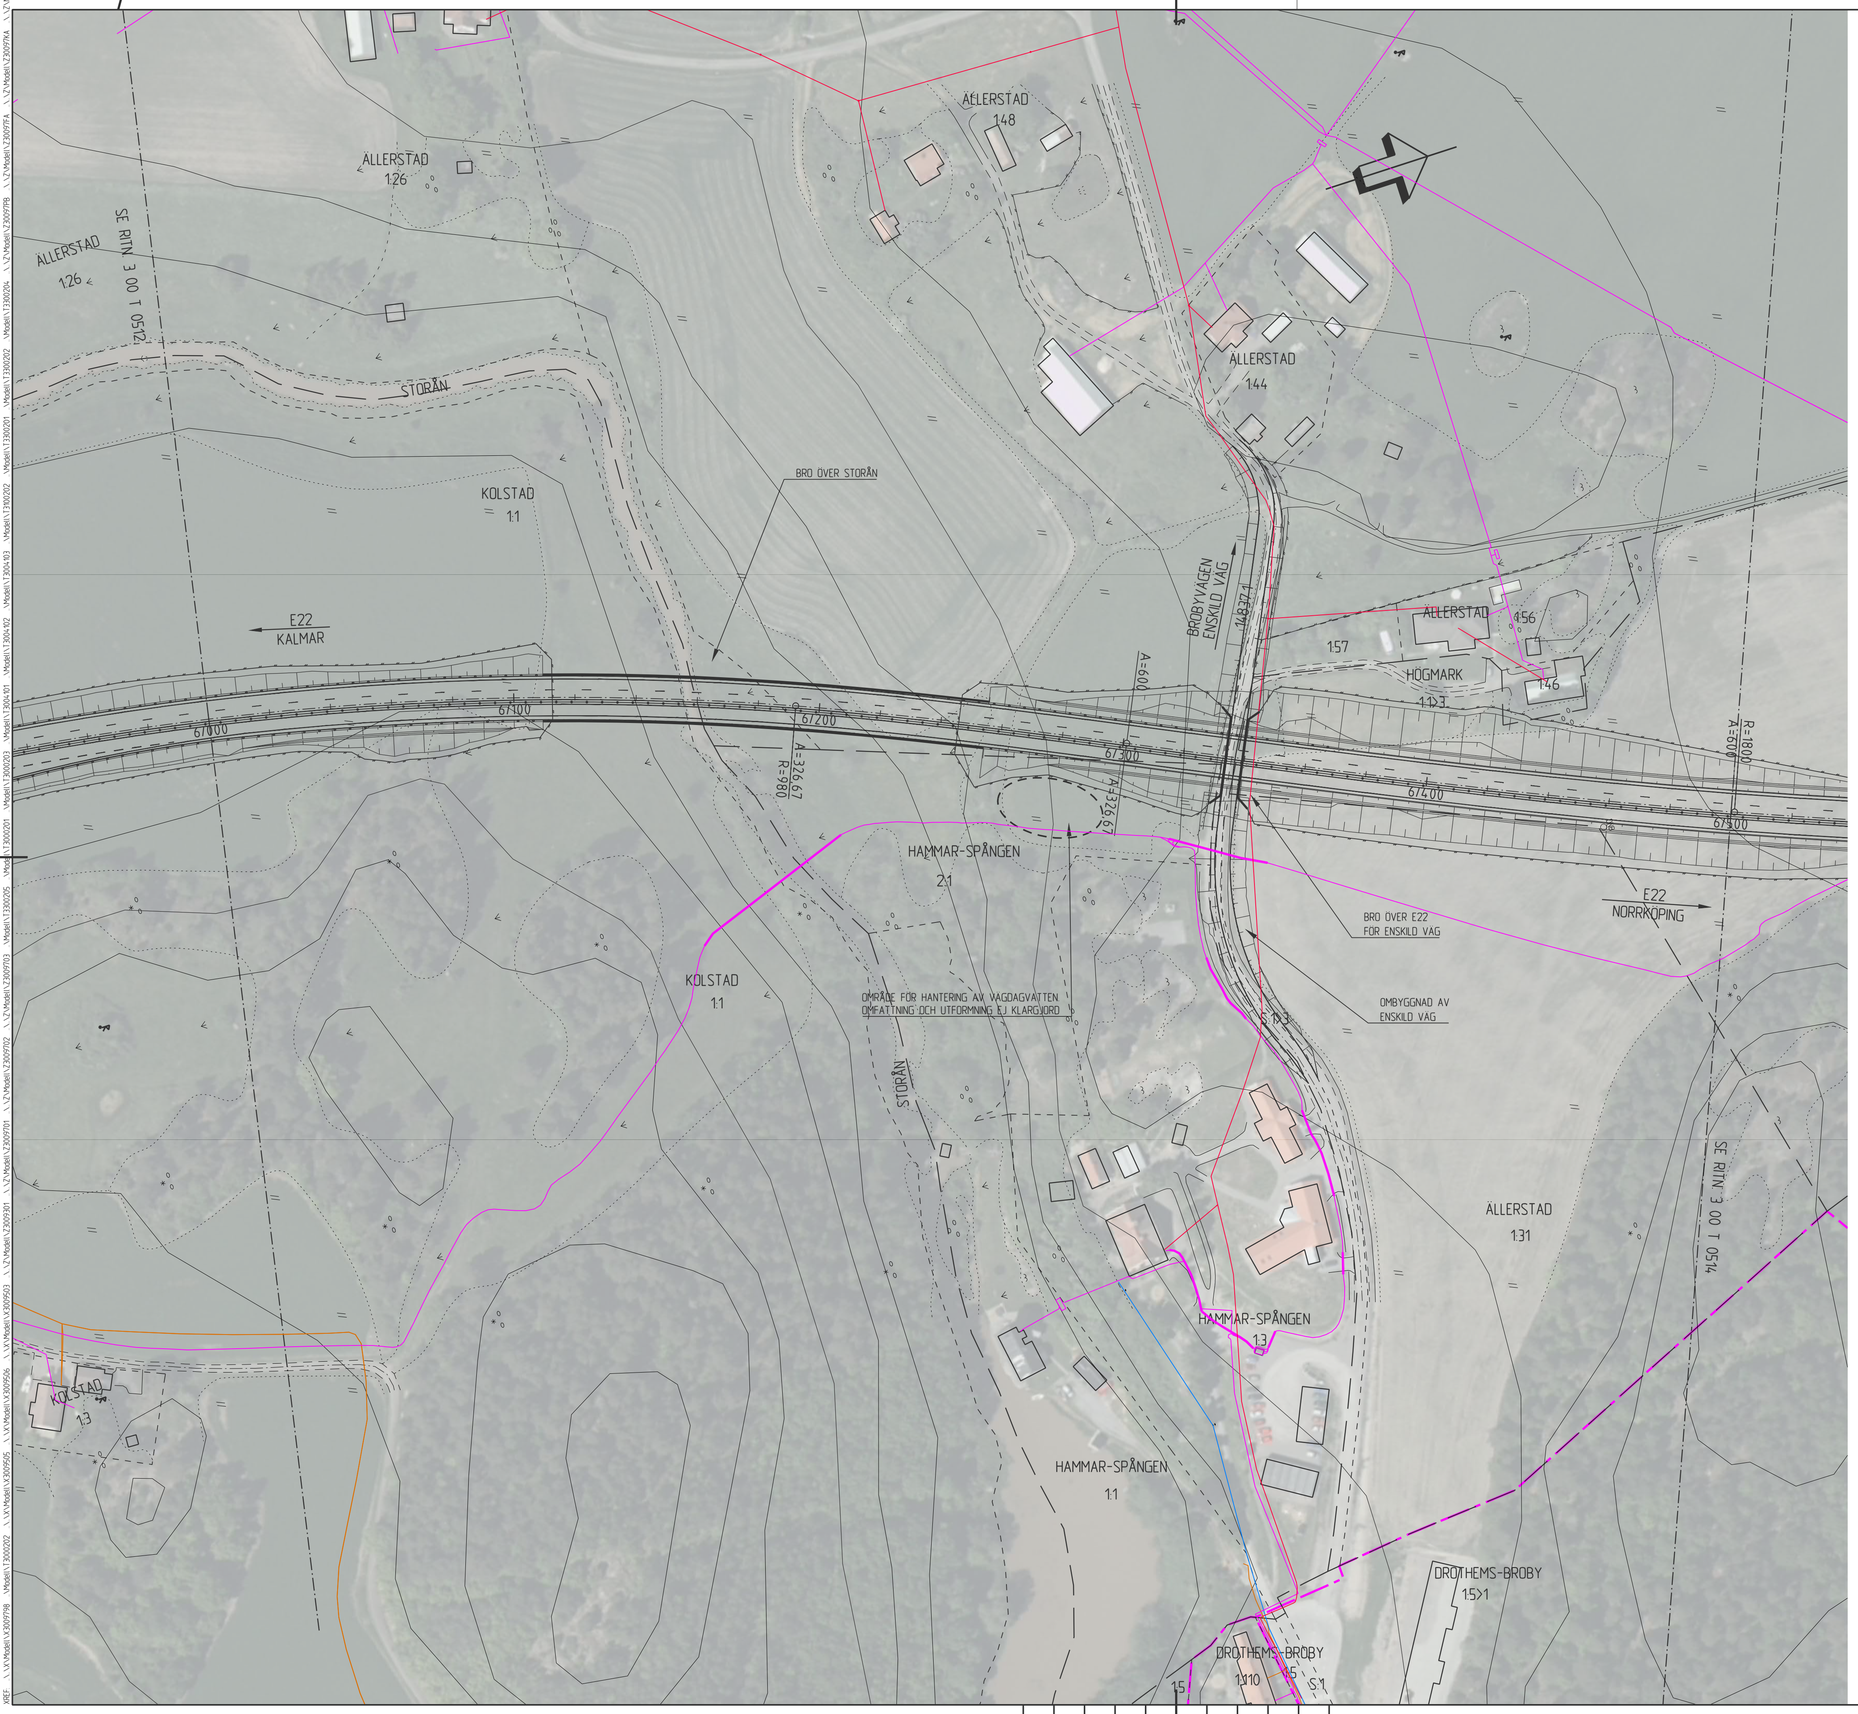

KOORDINATSYSTEM:

SYSTEM I PLAN: SWEREF99 16 30

SYSTEM I HÖJD: RH 2000

TECKENFÖRKLARING PLAN

PROJEKTERAT

- PROJEKTERAD VÄGLINJE (VL)
- BEF. VÄGMITT
- VÄGDEL SOM FÖRESLÅS RIVAS
- BEF. TRUMMA
- NY TRUMMA
- SIDORÄCKE
- MITTRÄCKE
- VILTSTÄNGSEL

BEFINTLIGT

- TRAKTGRÄNS
- KVARTERSGRÄNS
- FASTIGHETSGRÄNS
- PLANLAGT OMRÅDE
- NATURRESERVAT
- DIKE
- HÖGSPÄNNING
- EL
- FJÄRRVÄRME
- TELE/SKANOVA
- DATA/OPTO/FIBER
- VA-EXTERNT

BLADINDELNING

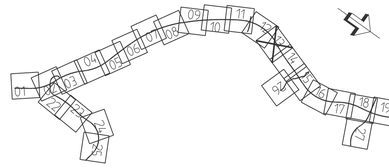

SKALA 1:1000 0 10 20 40 60 80 100 m

BET	ÄNDRINGEN AVSER	GODKÄND	DATUM

TYP AV PLAN: VÄGPLAN

GRANSKNINGSSTATUS / SYFTE: UNDER ARBETE

HANDLINGSTYP: SAMRÅDSHANDLING

DATUM: 2016-11-28

LEVERANS / ÄNDRINGS-PM:

OBJEKT: E22 FÖRBI SÖDERKÖPING

DELOMRÅDE / BANDEL: 3 E22 FÖRBI SÖDERKÖPING

ANLÄGGNINGSDEL: 00 GEMENSAMT (SAMMANSATT OCH ÖVERSIKTER)

OBJEKTNUMMER / KM: 132 494

KONSTRUKTIONSNUMMER:

BESTÄLLARE: TRAFIKVERKET

LEVERANTÖR: ÅF INFRASTRUCTURE

SKAPAD AV: P ANDERSSON

UPPDRAGSNUMMER: 2014015

GODKÄND AV: ANDERS NORDHOLM

AVDELNING: ÅF

RITNINGSTYP: ILLUSTRATIONSPLAN

TEKNIKOMRÅDE / INNEHÅLL: VÄGUTFORMING- OCH TRAFIK

BESKRIVNING: VÄG E22, KM 6/000 - 6/500

SKALA: 1:1000

FORMAT: A1

FÖRVALTNINGSNUMMER:

RITNINGSNUMMER: 3 00 T 05 13

BLAD:

NÄSTA BLAD:

BET:

Ritning: \\ÅF\Kollo\CAD\VIP\1\1\WIDet\ 330705\1.dwg Skapad av: Nimvall, Frank 2016-11-14 12:22

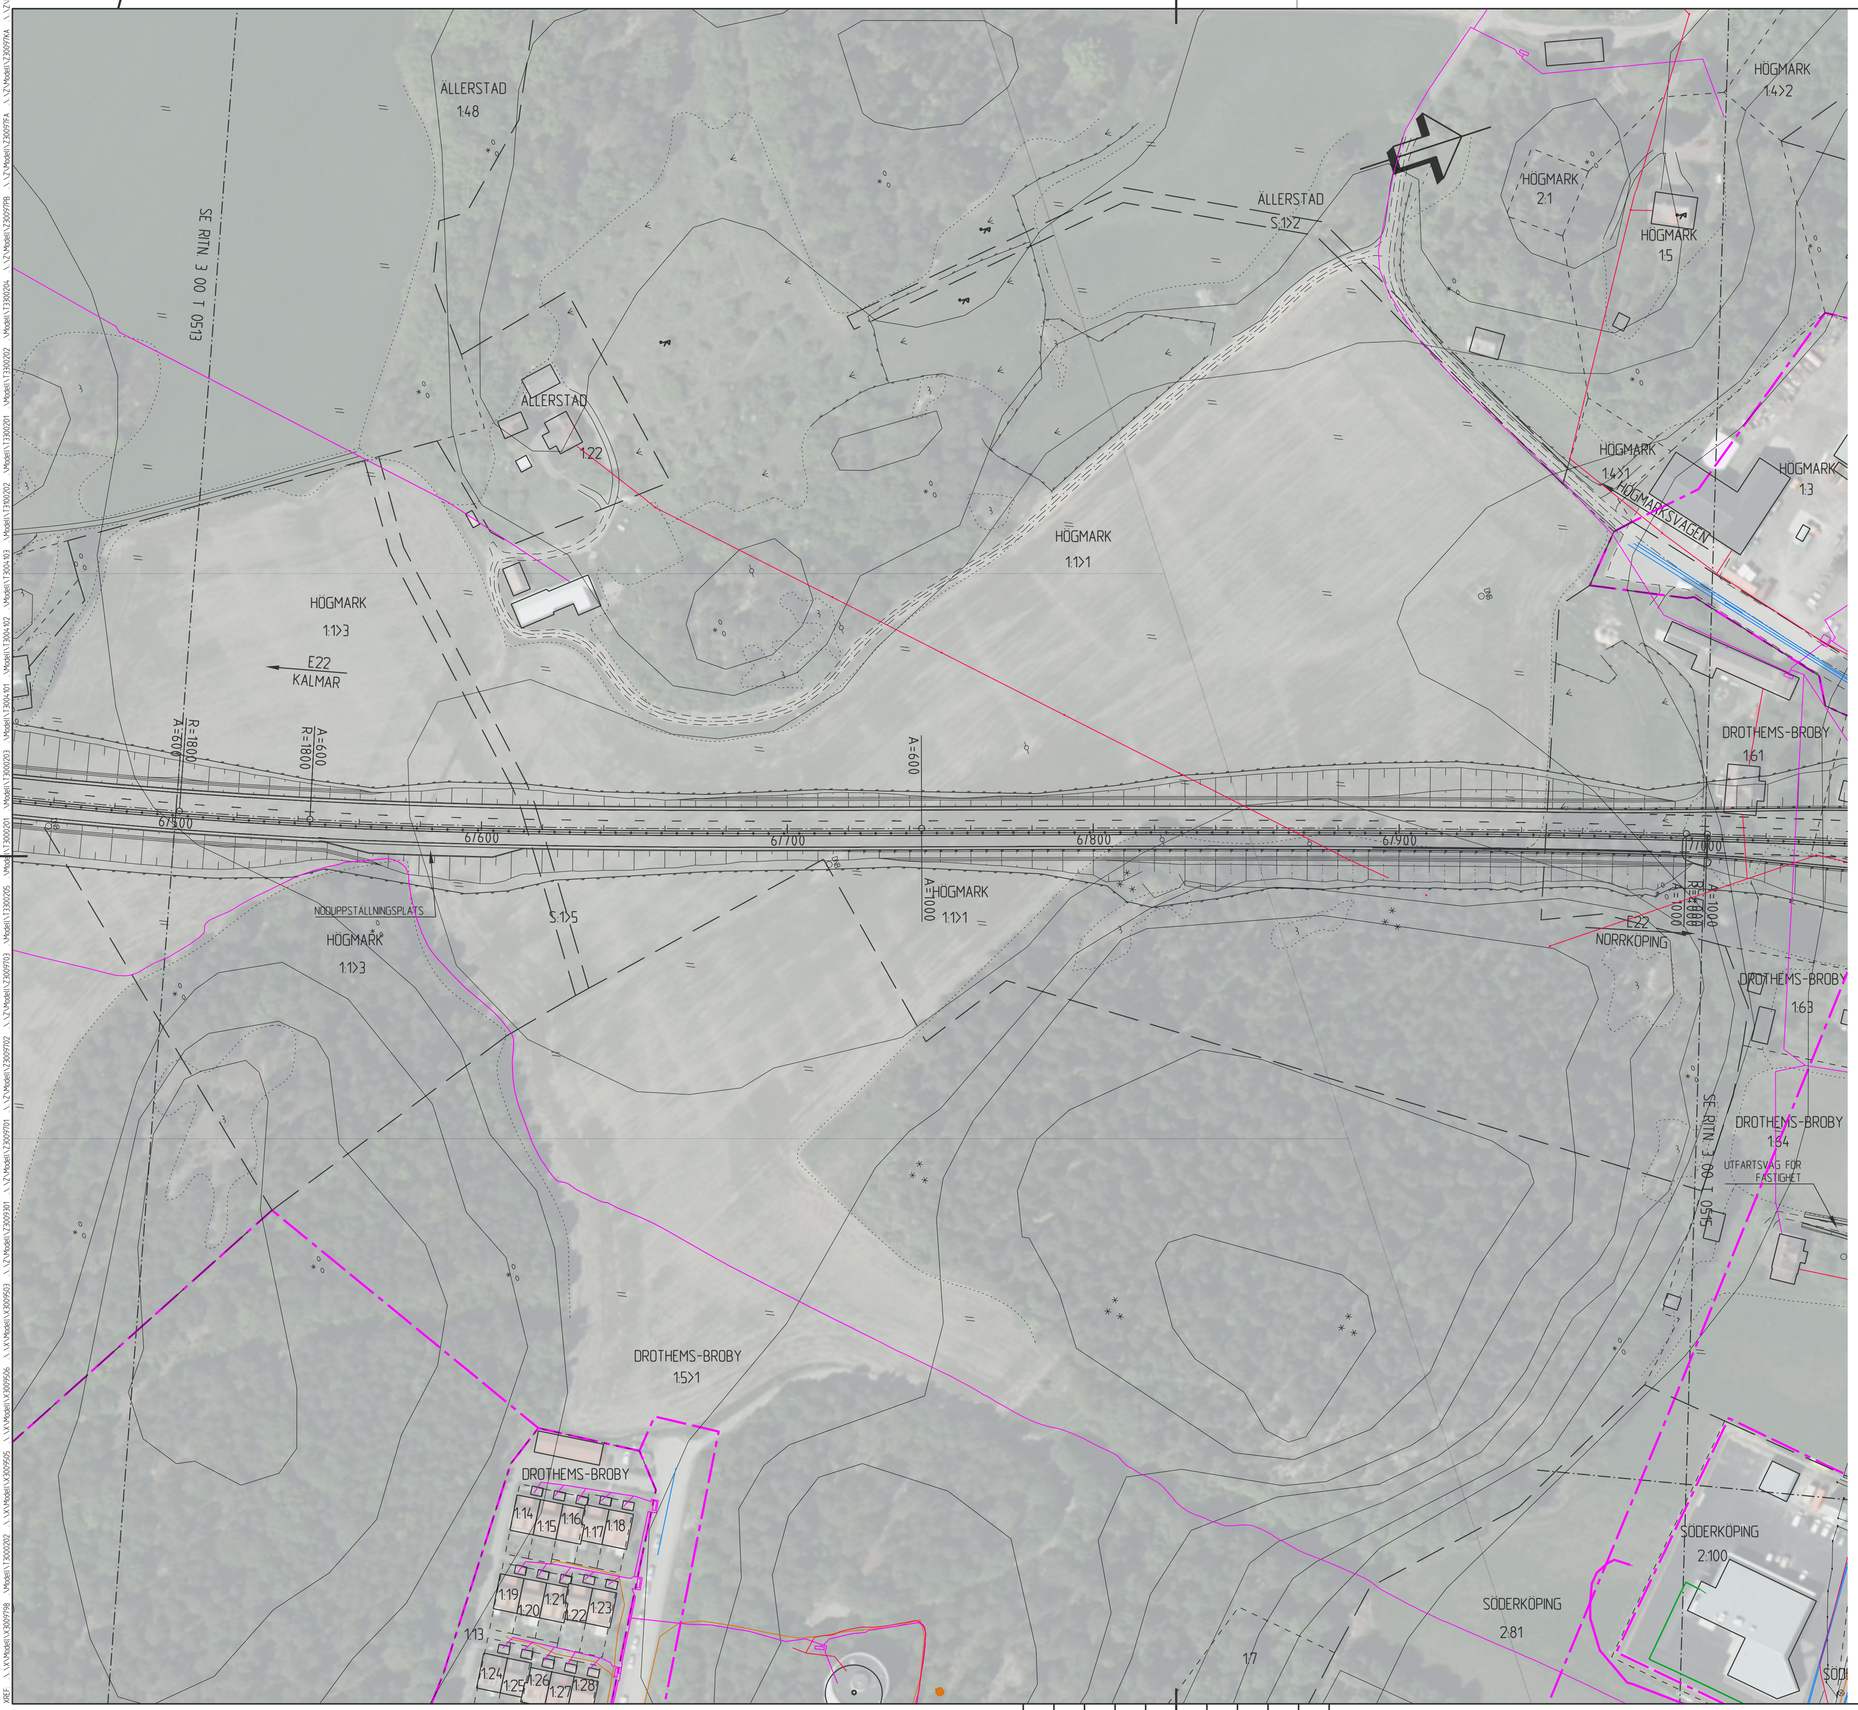

KOORDINATSYSTEM:

SYSTEM I PLAN: SWEREF99 16 30

SYSTEM I HÖJD: RH 2000

TECKENFÖRKLARING PLAN

PROJEKTERAT

- PROJEKTERAD VÄGLINJE (VL)
- BEF. VÄGMITT
- VÄGDEL SOM FÖRESLÅS RIVAS
- BEF. TRUMMA
- NY TRUMMA
- SIDORÄCKE
- MITTRÄCKE
- VILTSTÄNGSEL

BEFINTLIGT

- TRAKTGRÄNS
- KVARTERSGRÄNS
- FASTIGHETSGRÄNS
- PLANLAGT OMRÅDE
- NATURRESERVAT
- DIKE
- HÖGSPÄNNING
- EL
- FJÄRRVÄRME
- TELE/SKANOVA
- DATA/OPTO/FIBER
- VA-EXTERNT

BLADINDELNING

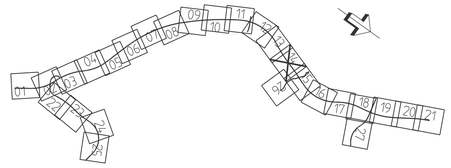

SKALA 1:1000 0 10 20 40 60 80 100 m

BET	ÄNDRINGEN AVSER	GODKÄND	DATUM

TYP AV PLAN: VÄGPLAN

GRANSKNINGSSTATUS / SYFTE: UNDER ARBETE

HANDLINGSTYP: SAMRÅDSHANDLING

DATUM: 2016-11-28

LEVERANS / ÄNDRINGS-PM:

OBJEKT: E22 FÖRBI SÖDERKÖPING

DELOMRÅDE / BANDEL: 3 E22 FÖRBI SÖDERKÖPING

ANLÄGGNINGSDEL: 00 GEMENSAMT (SAMMANSATT OCH ÖVERSIKTER)

OBJEKTNUMMER / KM: 132 494

KONSTRUKTIONSNUMMER:

BESTÄLLARE: TRAFIKVERKET

LEVERANTÖR: ÅF INFRASTRUCTURE

SKAPAD AV: P ANDERSSON

UPPDRAGSNUMMER: 2014015

GODKÄND AV: ANDERS NORDHOLM

AVDELNING: ÅF

RITNINGSTYP: ILLUSTRATIONSPLAN

TEKNIKOMRÅDE / INNEHÅLL: VÄGUTFORMING- OCH TRAFIK

BESKRIVNING: VÄG E22, KM 6/500 - 7/000

SKALA: 1:1000

FORMAT: A1

FÖRVALTNINGSNUMMER:

RITNINGSNUMMER: 3 00 T 05 14

BLAD:

NÄSTA BLAD:

BET:

Ritning: \\ Z:\Modell\CAD\VIP\3\1\Vktbkrt 3301355-Avg Skalad av: Nimvall Fredrik 2016-11-14 12:24

KOORDINATSYSTEM:

SYSTEM I PLAN: SWEREF99 16 30

SYSTEM I HÖJD: RH 2000

TECKENFÖRKLARING PLAN

PROJEKTERAT

- PROJEKTERAD VÄGLINJE (VL)
- BEF. VÄGMITT
- VÄGDEL SOM FÖRESLÅS RIVAS
- BEF. TRUMMA
- NY TRUMMA
- SIDORÄCKE
- MITTRÄCKE
- VILTSTÄNGSEL

BEFINTLIGT

- TRAKTGRÄNS
- KVARTERSGRÄNS
- FASTIGHETSGRÄNS
- PLANLAGT OMRÅDE
- NATURRESERVAT
- DIKE
- HÖGSPÄNNING
- EL
- FJÄRRVÄRME
- TELE/SKANOVA
- DATA/OPTO/FIBER
- VA-EXTERNT

BLADINDELNING

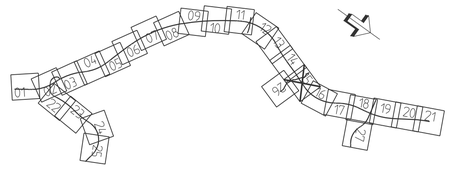

SKALA 1:1000 0 10 20 40 60 80 100 m

BET	ÄNDRINGEN AVSER	GODKÄND	DATUM

TYP AV PLAN: VÄGPLAN

GRANSKNINGSSTATUS / SYFTE: UNDER ARBETE

HANDLINGSTYP: SAMRÅDSHANDLING

DATUM: 2016-11-28

LEVERANS / ÄNDRINGS-PM:

OBJEKT: E22 FÖRBI SÖDERKÖPING

DELOMRÅDE / BANDEL: 3 E22 FÖRBI SÖDERKÖPING

ANLÄGGNINGDEL: 00 GEMENSAMT (SAMMANSATT OCH ÖVERSIKTER)

OBJEKTNUMMER / KM: 132 494

KONSTRUKTIONSNUMMER:

BESTÄLLARE: TRAFIKVERKET

LEVERANTÖR: ÅF INFRASTRUCTURE

SKAPAD AV: P ANDERSSON

UPPDRAGSNUMMER: 2014015

GODKÄND AV: ANDERS NORDHOLM

AVDELNING: ÅF

RITNINGSTYP: ILLUSTRATIONSPLAN

TEKNIKOMRÅDE / INNEHÅLL: VÄGUTFORMING- OCH TRAFIK

BESKRIVNING: VÄG E22, KM 7/000 - 7/500

SKALA	FORMAT	FÖRVALTNINGSNUMMER			
1:1000	A1				
RITNINGSNUMMER		BLAD	NÄSTA BLAD	BET	
3 00 T 05 15					

Ritning: U:\2014\015\CAD\VP\3\T\Ritn\3001505.dwg Utskrift av: Hörnell Fredrik 2016-11-14, 12:50