

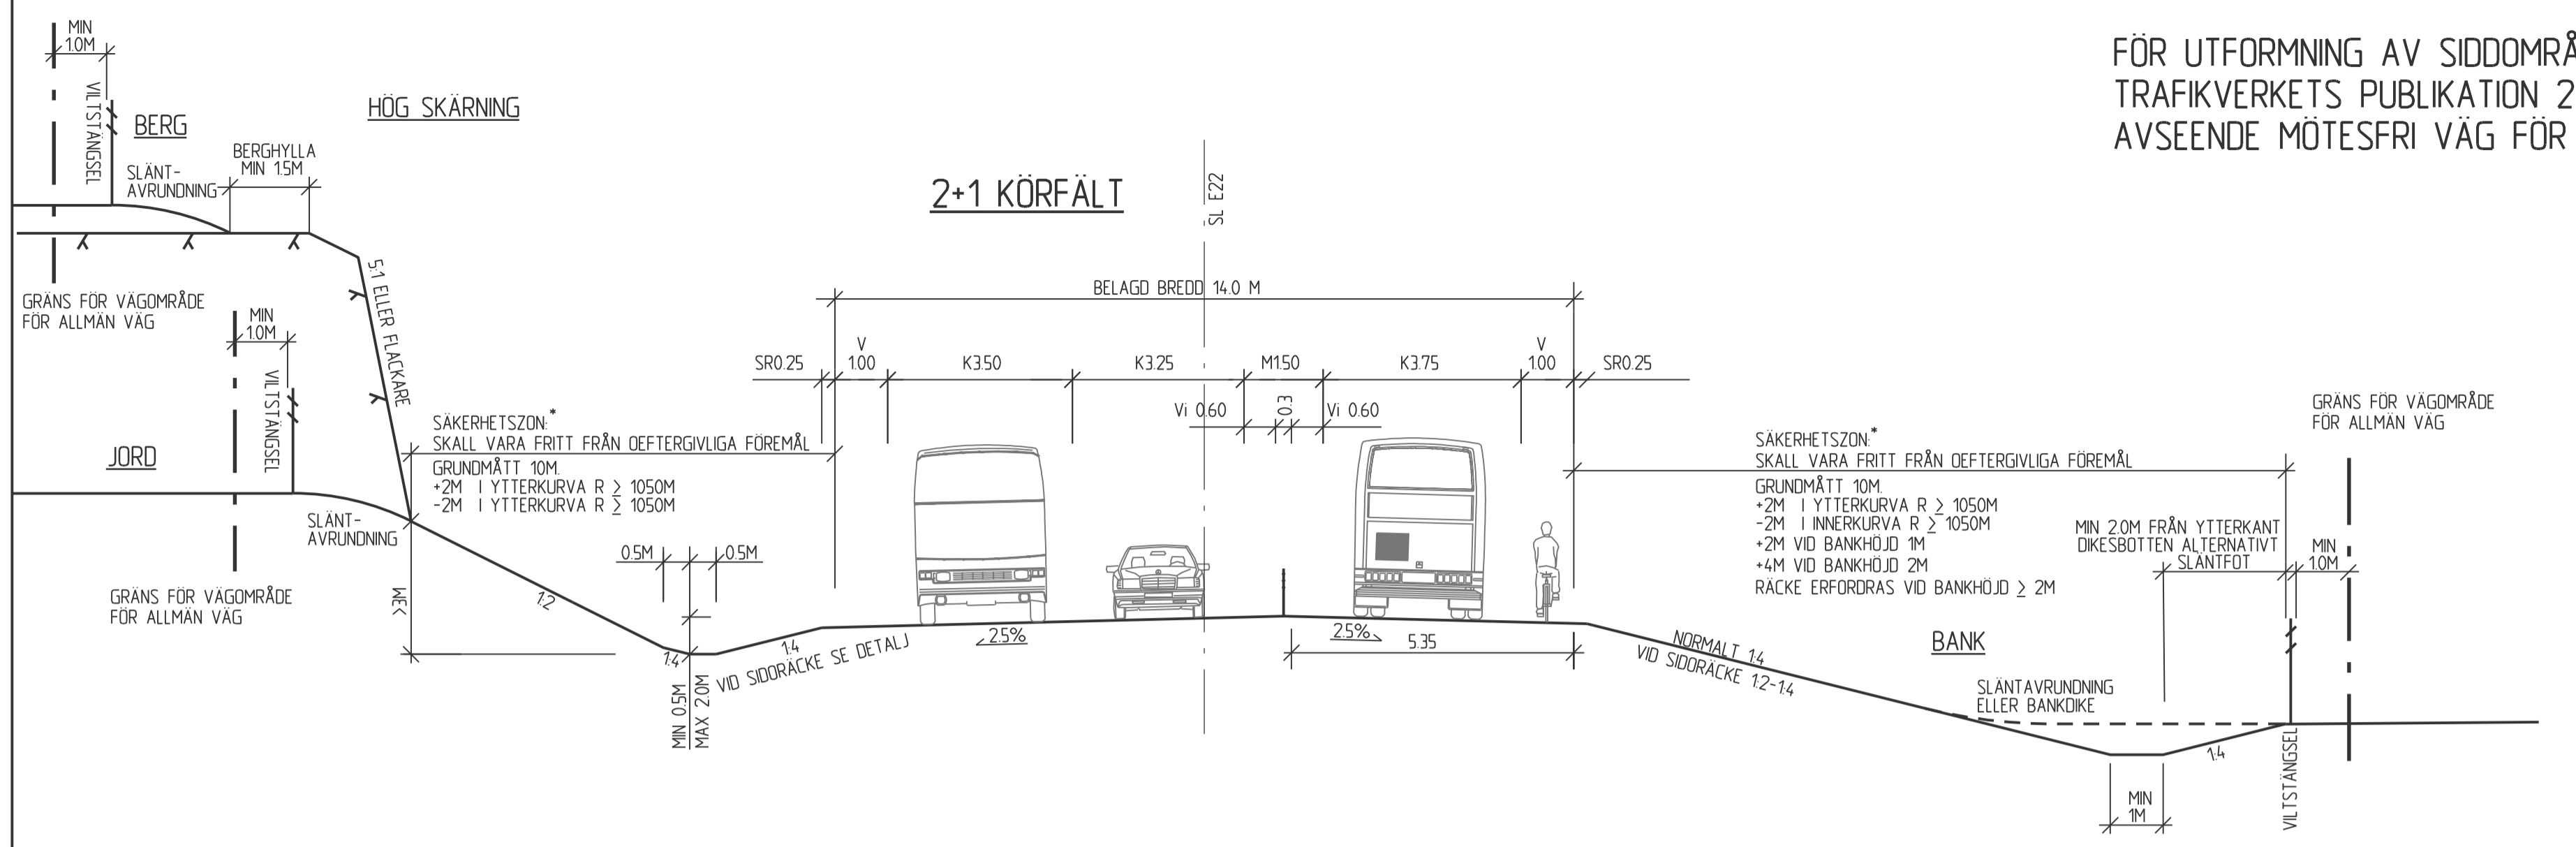


FÖR UTFORMNING AV SIDDOMRÅDE OCH SÄKERHETZON GÄLLER TRAFIKVERKETS PUBLIKATION 2012:179 "KRAV FÖR VÄGAR OCH GATORS UTFORMNING" AVSEENDE MÖTESFRI VÄG FÖR HASTIGHET 100 KM/TIM OCH ÅDT ≥4000 FORDON/DYGN

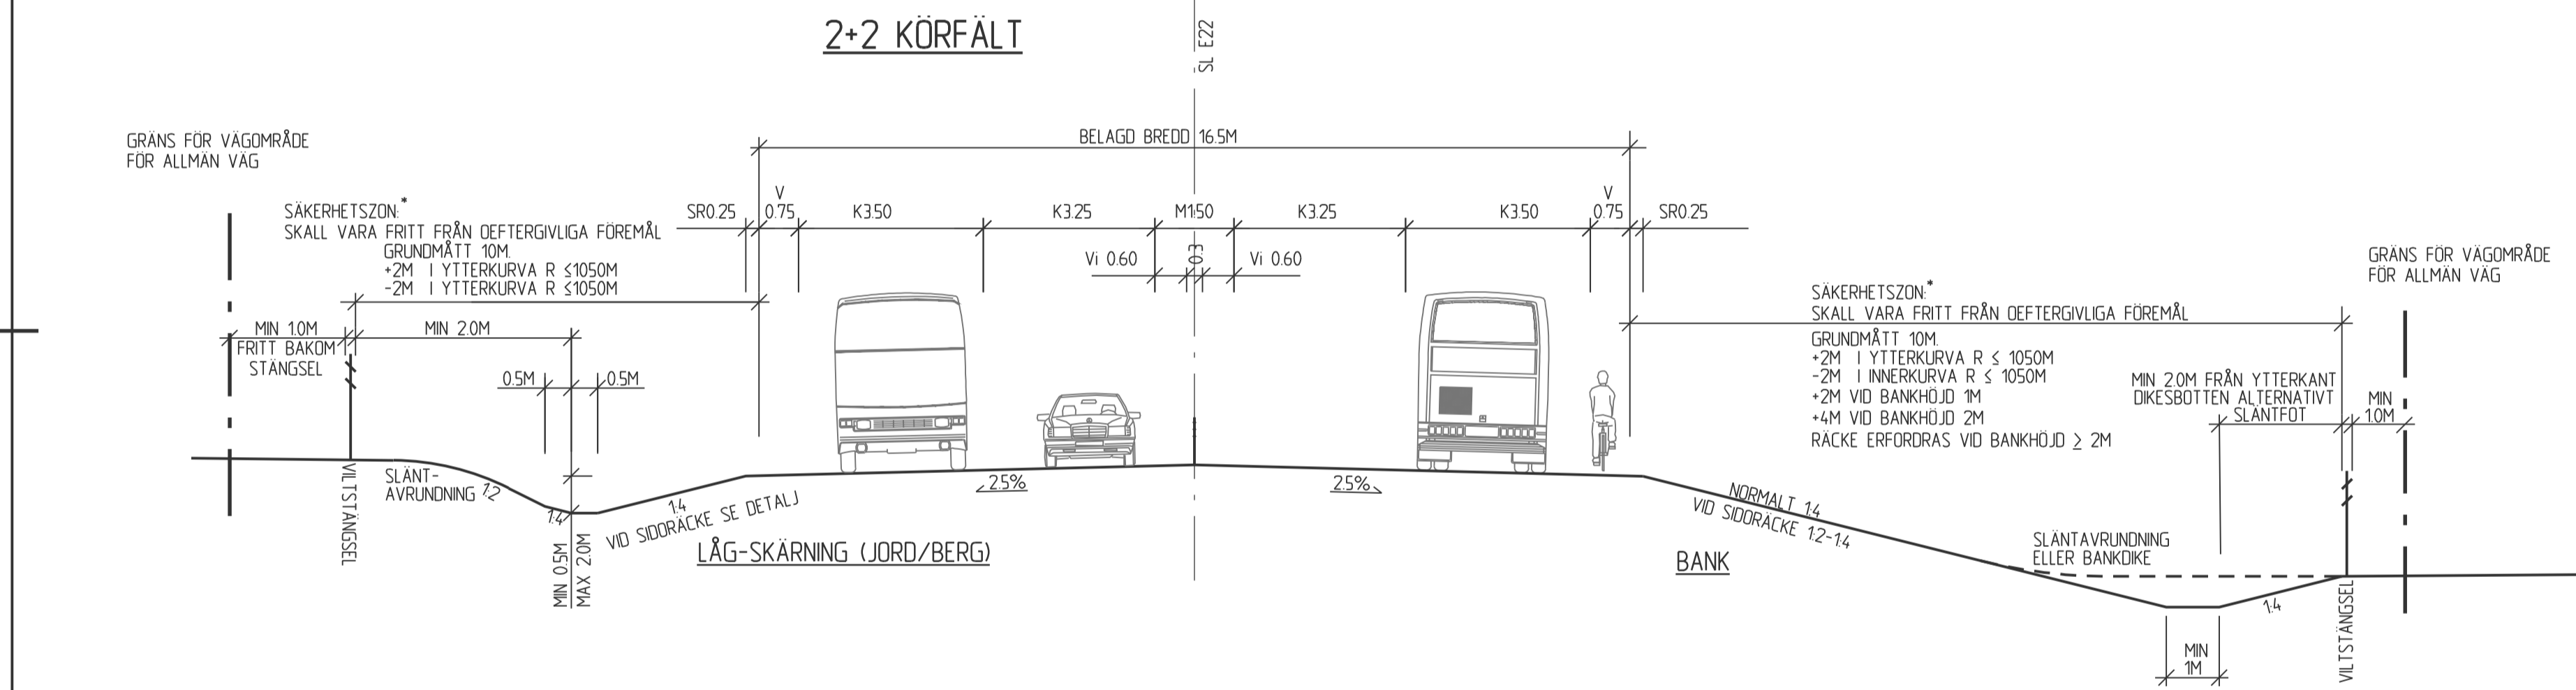


* VID RÄCKE UTGÅR KRAVET PÅ SÄKERHETZON SE VIDARE DETALJ FÖR SIDDOMRÅDESUTFORMNING MED SIDORÄCKE

DETALJ: SIDDOMRÅDESUTFORMNING MED SIDORÄCKE

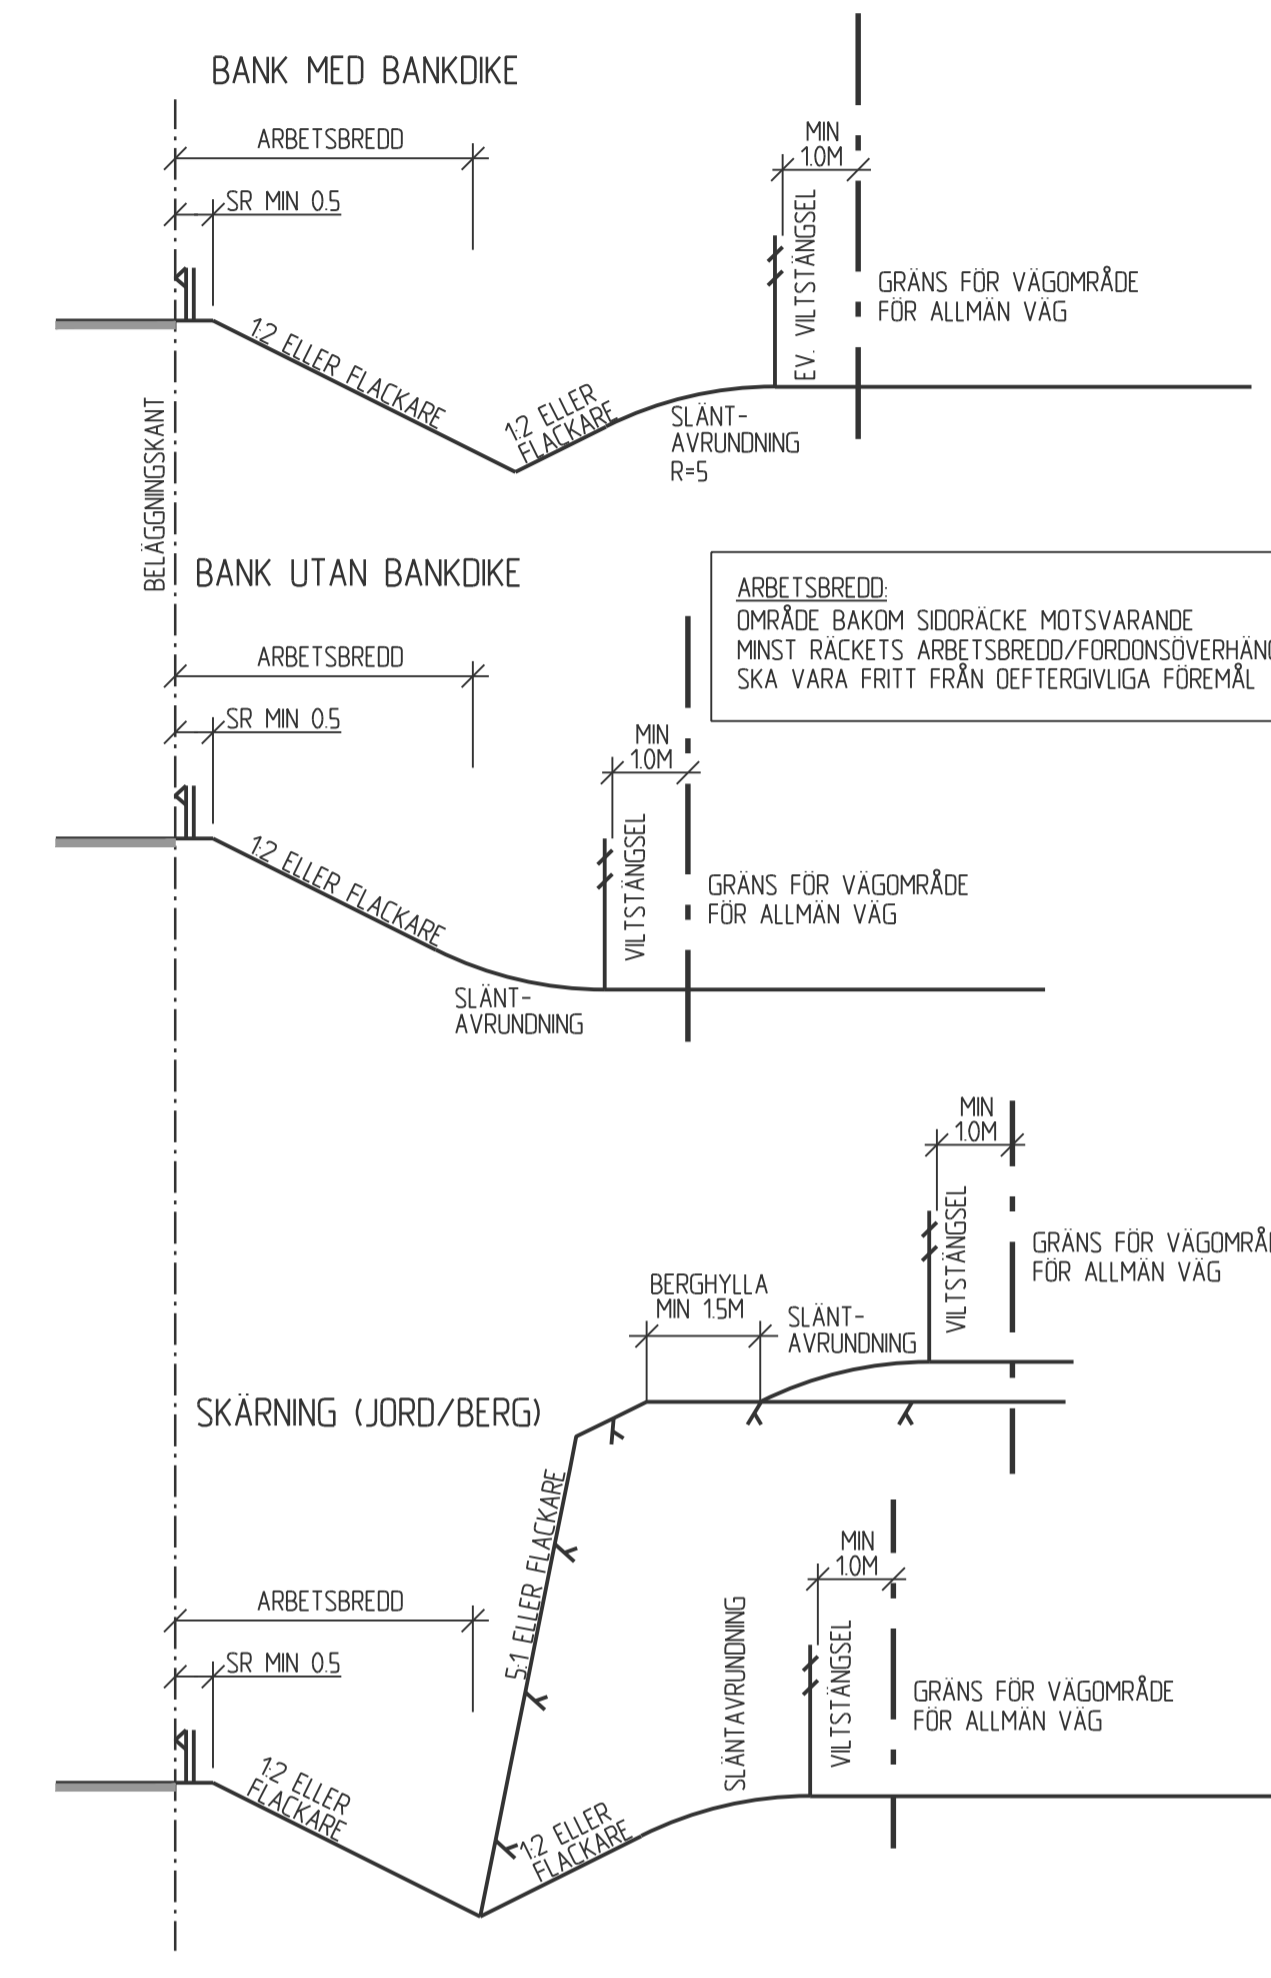

2+2 KÖRFÄLT -AKVEDUKT/TRÅG MED GC

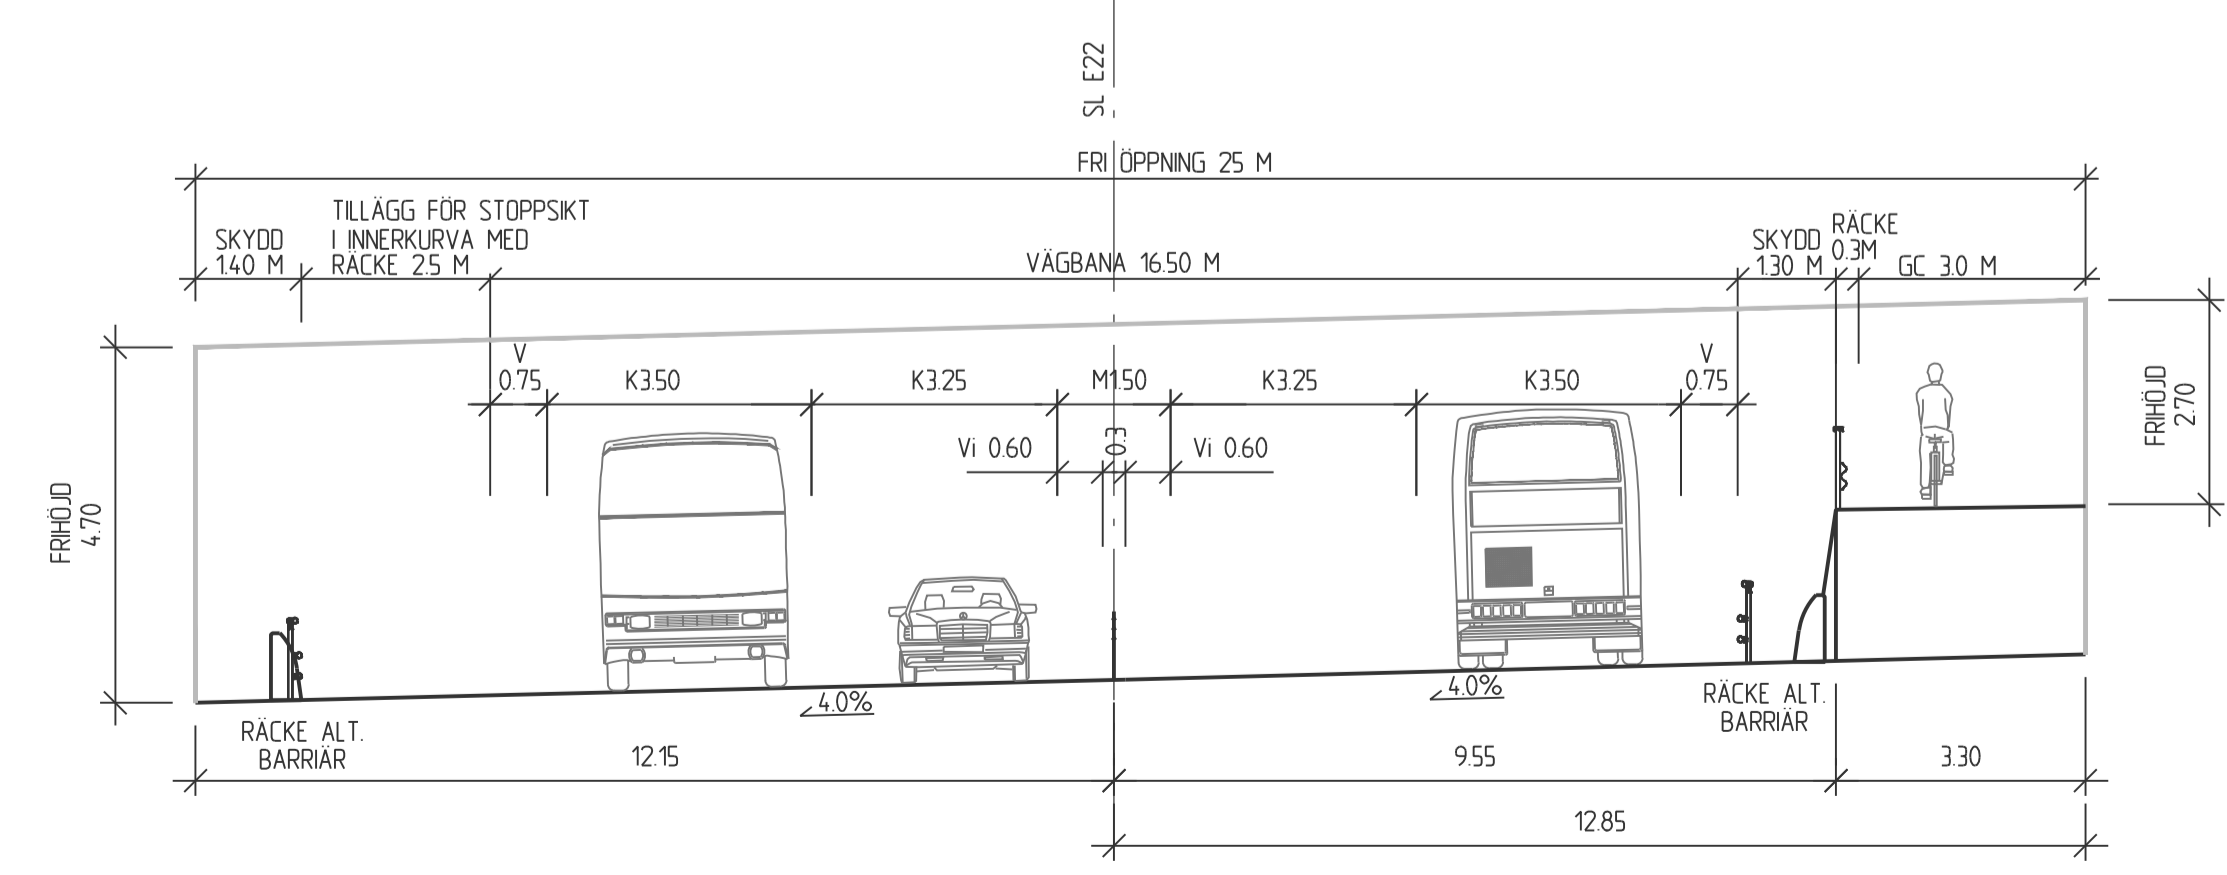

BET	ÄNDRINGEN AVSER	GODKÄND	DATUM
TYP AV PLAN			
VÄGPLAN			
GRANSKNINGSSTATUS / SYFTE			
UNDER ARBETE			
HANDLINGSTYP			
SAMRÅDSHANDLING			
DATUM		LEVERANS / ÄNDRINGS-PM	
2016-11-28			
OBJEKT			
E22			
FÖRBI SÖDERKÖPING			
DELOMRÅDE / BANDEL			
3 E22 FÖRBI SÖDERKÖPING			
ANLÄGGNINGSDEL			
00 GEMENSAMT (SAMMANSATT OCH ÖVERSIKTER)			
OBJEKTNUMMER / KM		KONSTRUKTIONNUMMER	
132 494			
BESTÄLLARE		LEVERANTÖR	
TRAFIKVERKET		ÄF INFRASTRUCTURE	
SKAPAD AV		UPPRÄSSNUMMER	
F HORNWALL		2014015	
GODKÄND AV		ÄNDRINGSNUMMER	
A NORDHOLM		AF	
RITNINGSTYP			
TYPSEKTION			
TEKNIKOMRÅDE / INNEHÅLL			
VÄGUTFORMNING- OCH TRAFIK			
BESKRIVNING			
E22			
SKALA	FORMAT	FÖRVALTNINGSNUMMER	
1:100	A1		
RITNINGNUMMER	BLAD	NÄSTA BLAD	BET
3 00 T 04 01			