




**GRUSVÄGAR**

ENSKILDA VÄGAR  
SKOGSBILVÄGAR  
BRUKNINGSVÄGAR/ÄGOVÄGAR  
FASTIGHETSANSLUTNINGAR

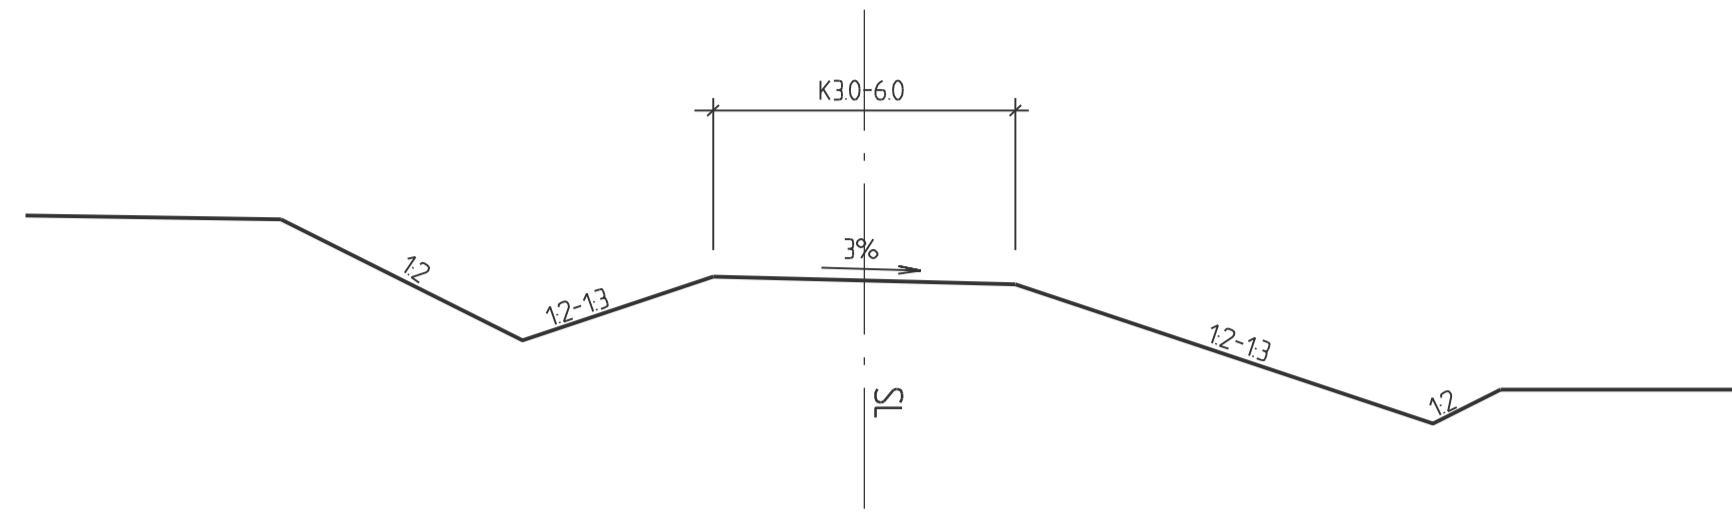

**BELAGDA ENSKILDA VÄGAR**

ANSLUTNING AV UTGÅENDE NUVARANDE VÄG 843 MOT NY VÄG 843: BREDD 8,0 (2xK3,25+V0,25)  
ANSLUTNING FÖR HÖKMARKSVÄGEN MOT VÄG 210: BREDD 9,0 (2xK4,5+V0,25)  
ANSLUTNING AV ENSKILD VÄG 153722 MOT VÄG 210-SKÄRGÅRDSLÄNKEN: BREDD 5,0 (K5,0)

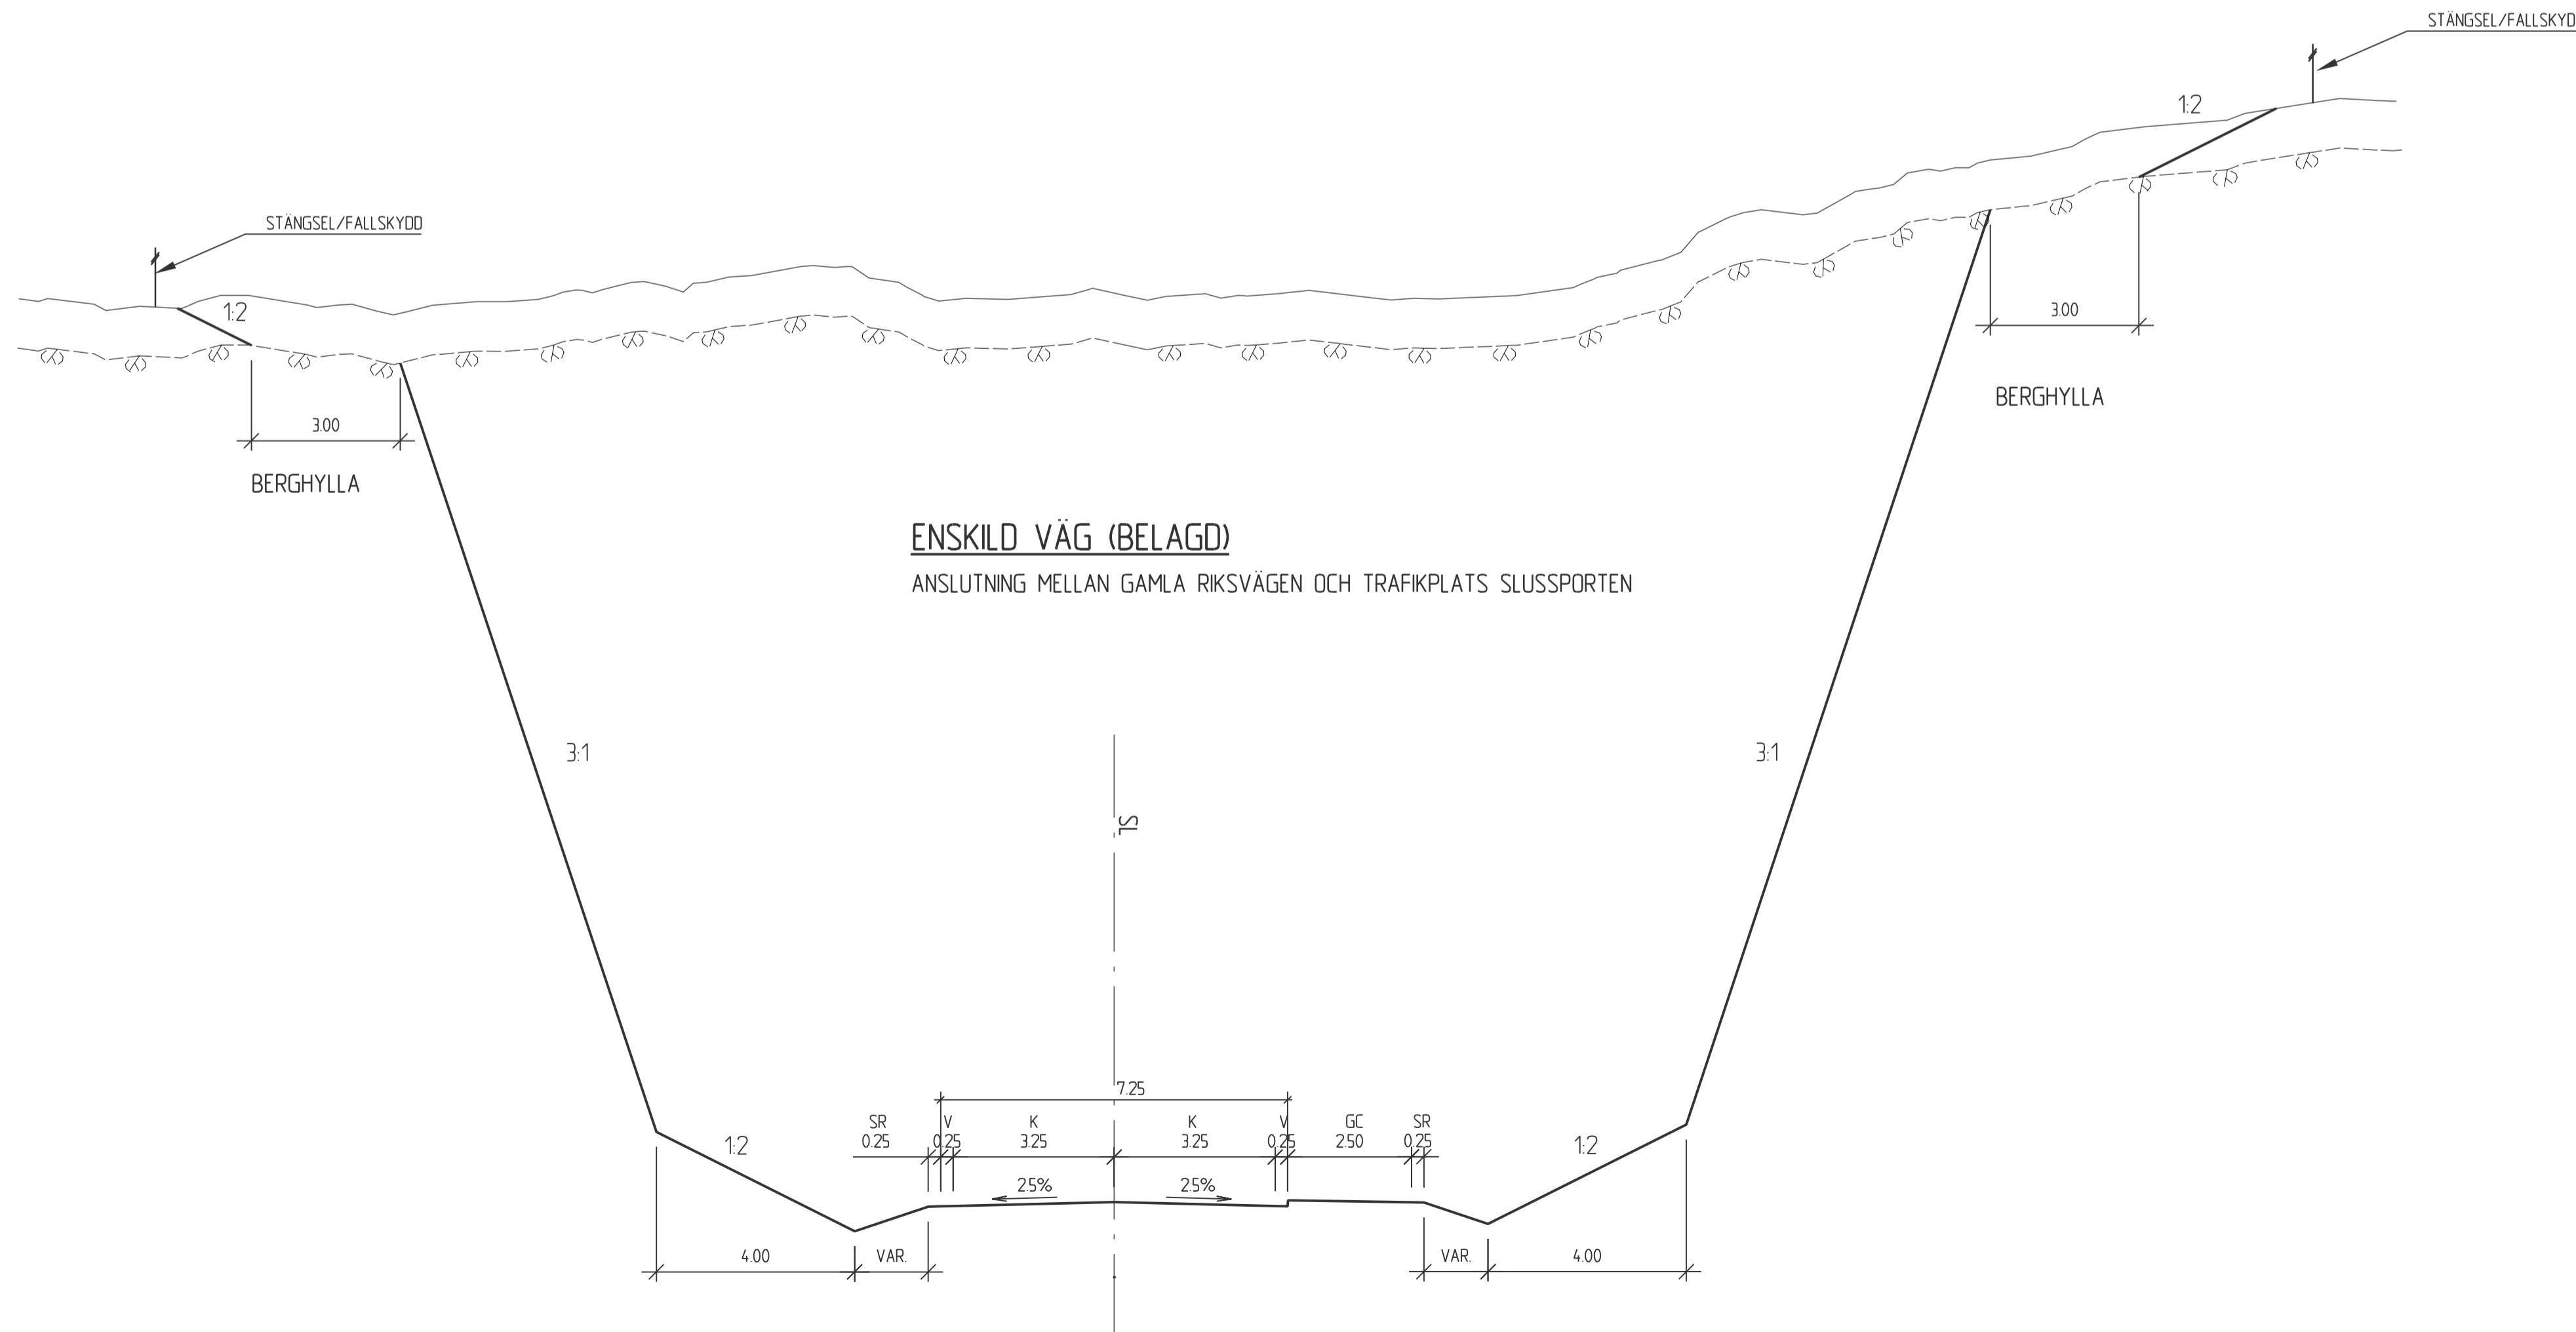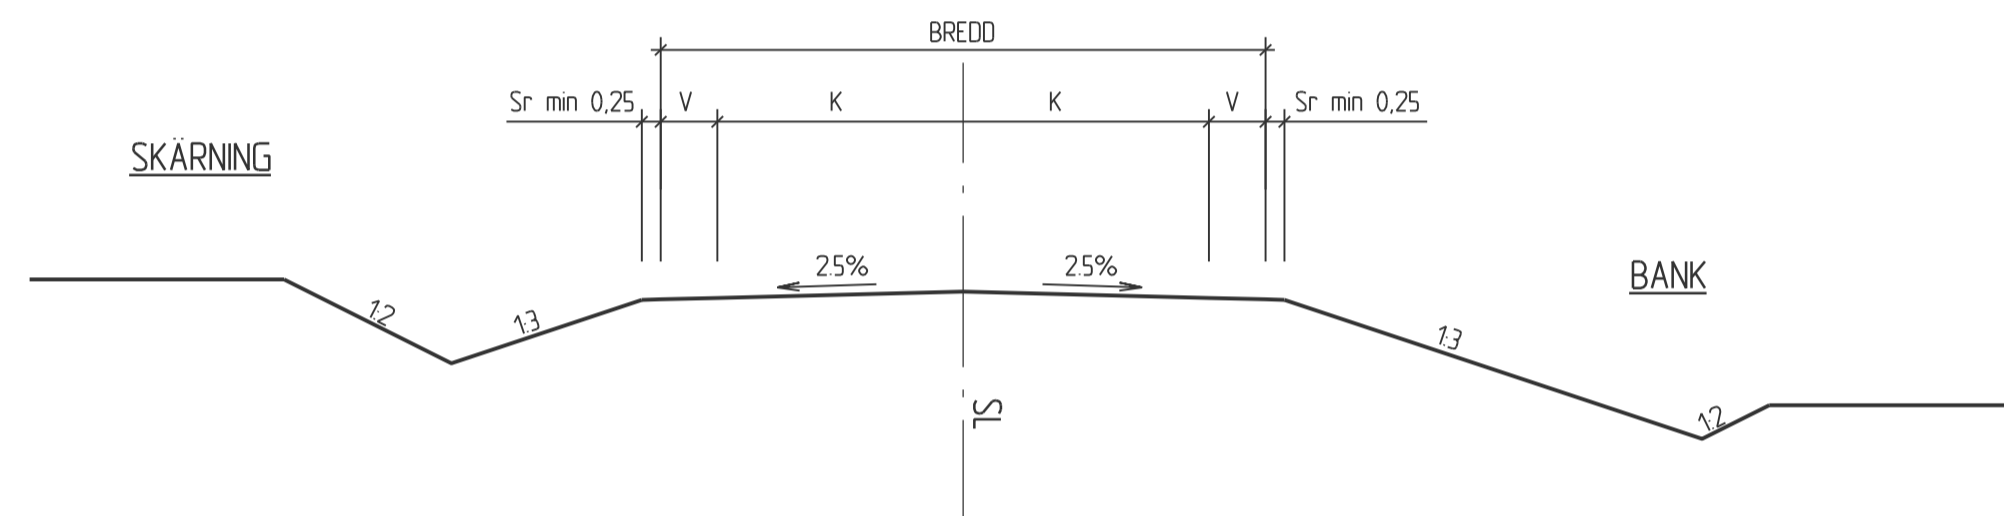

ENSKILDA VÄGAR UTFORMAS MED STÖD AV VV PUBLIKATION 200190 "PROJEKTERING OCH BYGGANDE AV ENSKILDA VÄGAR".

SKOGSBILVÄGAR UTFORMAS MED STÖD AV "SKOGSSTYRELSENS ANVISNINGAR FÖR PROJEKTERING OCH BYGGANDE AV SKOGSBILVÄGAR KLASS 3 OCH 4", VERSION 2011-01-01

BRUKNINGSVÄGAR, ÄGOVÄGAR OCH FASTIGHETSANSLUTNINGAR UTFORMAS MED STÖD AV BÅDA OVAN NÄMNDNA PUBLIKATIONER SAMT I SAMRÅD MED BERÖRD PART FÖR ATT VÄGDELEN SKALL FÅ ERFORDERLIG FUNKTION FÖR ÄNDAMÅLET.

VID ÖMBYGGNAD AV BEFINTLIGA ENSKILDA VÄGAR, SKOGSBILVÄGAR, BRUKNINGSVÄGAR/ÄGOVÄGAR OCH FASTIGHETSANSLUTNINGAR TAS OCKSÅ HÄNSYN TILL DEN BEFINTLIGA VÄGENS LINJEFÖRINGSSTANDARD SÅ ATT STANDARD PÅ ÖMBYGGD DEL ÖVERENSSTÄMMER MED DEN ÖVRIGA VÄGENS STANDARD.

VÄGOMRÅDEN FÖR OVAN NÄMNDNA VÄGANLÄGGNINGAR FASTSTÄLLS INTE I VÄGPLANEN UTAN MARKÄTKOMST ERHÅLLS VIA LANTMÄTERFÖRRÄTTNING ELLER VIA DETALJPLAN. VÄGARNAS UTGÖR DÄRFÖR ENDAST ILLUSTRATIONER PÅ ILLUSTRATIONSKAROR.

BET	ÄNDRINGEN AVSER	GODKÄND	DATUM
TYP AV PLAN			
<b>VÄGPLAN</b>			
GRANSKNINGSSTATUS / SYFTE			
<b>UNDER ARBETE</b>			
HANDLINGSTYP			
<b>SAMRÅDSHANDLING</b>			
DATUM		LEVERANS / ÄNDRINGS-PM	
2016-11-28			
OBJEKT			
<b>E22</b>			
<b>FÖRBI SÖDERKÖPING</b>			
DELOMRÅDE / BANDEL			
3 E22 FÖRBI SÖDERKÖPING			
ANLÄGGNINGSDEL			
00 GEMENSAMT (SAMMANSATT OCH ÖVERSIKTER)			
OBJEKTNUMMER / KM		KONSTRUKTIONSNUMMER	
132 494			
BESTÄLLARE		LEVERANTÖR	
TRAFIKVERKET		ÅF INFRASTRUCTURE	
SKAPAD AV		UPPDRAGSGNUMMER	
F HORNWALL		2014015	
GODKÄND AV		ÄNDELNING	
A NORDHOLM		AF	
RITNINGSTYP			
TYPSEKTION			
TEKNIKOMRÅDE / INNEHÅLL			
VÄGUTFORMING- OCH TRAFIK			
BESKRIVNING			
ENSKILDA VÄGAR OCH SKOGSBILVÄGAR SAMT BRUKNINGSVÄGAR/ ÄGOVÄGAR OCH FASTIGHETSANSLUTNINGAR			
SKALA	FORMAT	FÖRVALTNINGSNUMMER	
1:100	A1		
RITNINGSNUMMER	BLAD	NÄSTA BLAD	BET
3 00 T 04 03			