


TYP AV PLAN		<b>VÄGPLAN</b>	
GRANSKNINGSSTATUS / SYFTE			
HANDLINGSTYP			
<b>SAMRÅDSHANDLING</b>			
DATUM	2019-04-11	LEVERANS / ÄNDRINGS-PM	
OBJEKT			
<b>E-LÄN VÄG 35 ETAPPEN RÖSTEN-SANDTORPET</b>			
DELOMRÅDE / BANDEL			
<b>0 GEMENSAMT</b>			
ANLÄGGNINGSDEL			
OBJEKTNUMMER / KM		KONSTRUKTIONNUMMER	
156795			
BESTÄLLARE		LEVERANTÖR	
TRAFIKVERKET		SWECO	
SKAPAD AV		UPPDRAGSNUMMER	
I.JABUR		12704025	
GODKÄND AV		AVDELNING	
N.CARLSEN			
RITNINGSTYP			
<b>SEKTIONS-RITNING</b>			
TEKNIKOMRÅDE / INNEHÅLL			
<b>VÄGUTFORMNING OCH TRAFIK</b>			
BESKRIVNING			
<b>VÄG 35 ENKELSIDIG OCH DUBBELSIDIG BREDDNING 10M-VÄG</b>			
SKALA	1:100	FORMAT	A1
RITNINGNUMMER	1 00 T 04 02	FÖRVALTNINGSNUMMER	
BLAD		NÄSTA BLAD	
		BIT	


Ring: P:\2019\04\025\_Väg\_35\_Rösten\_Sandtorpet\04025\_Väg35\_CAD\Kontroll\04025\_Väg35\_CAD.dwg Skapat: 2019-04-11 11:17

XREF: MODEL\04025\_Väg35\_Rösten\_Sandtorpet\04025\_Väg35\_CAD\Kontroll\04025\_Väg35\_CAD.dwg



1-1 BREDDNING PÅ ENA SIDAN - SKÄRNING

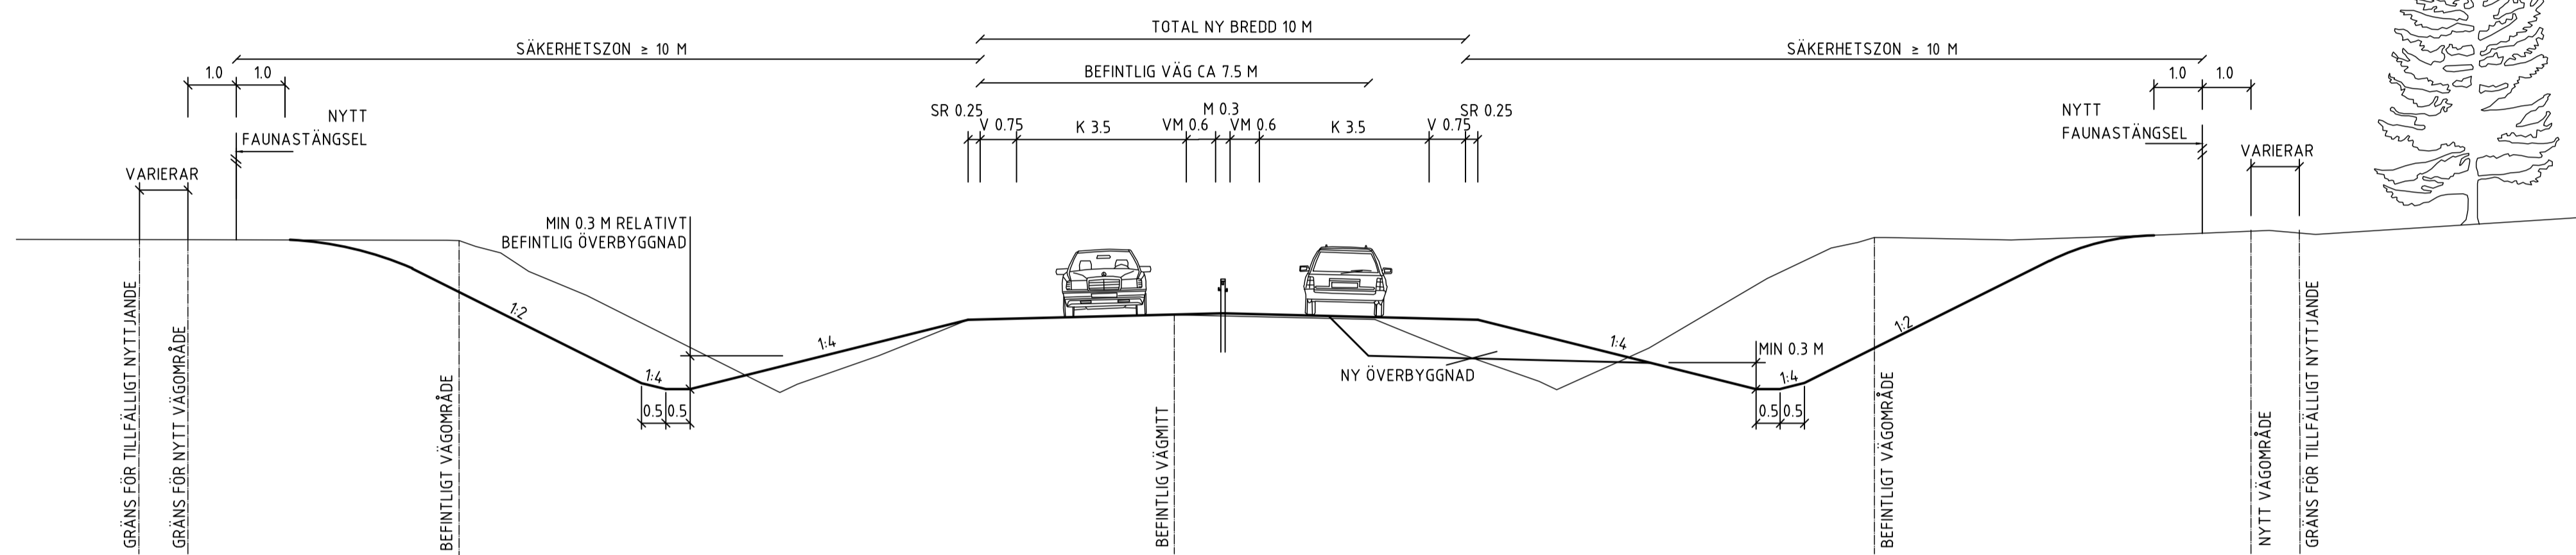

1-2 BREDDNING PÅ ENA SIDAN - BANK

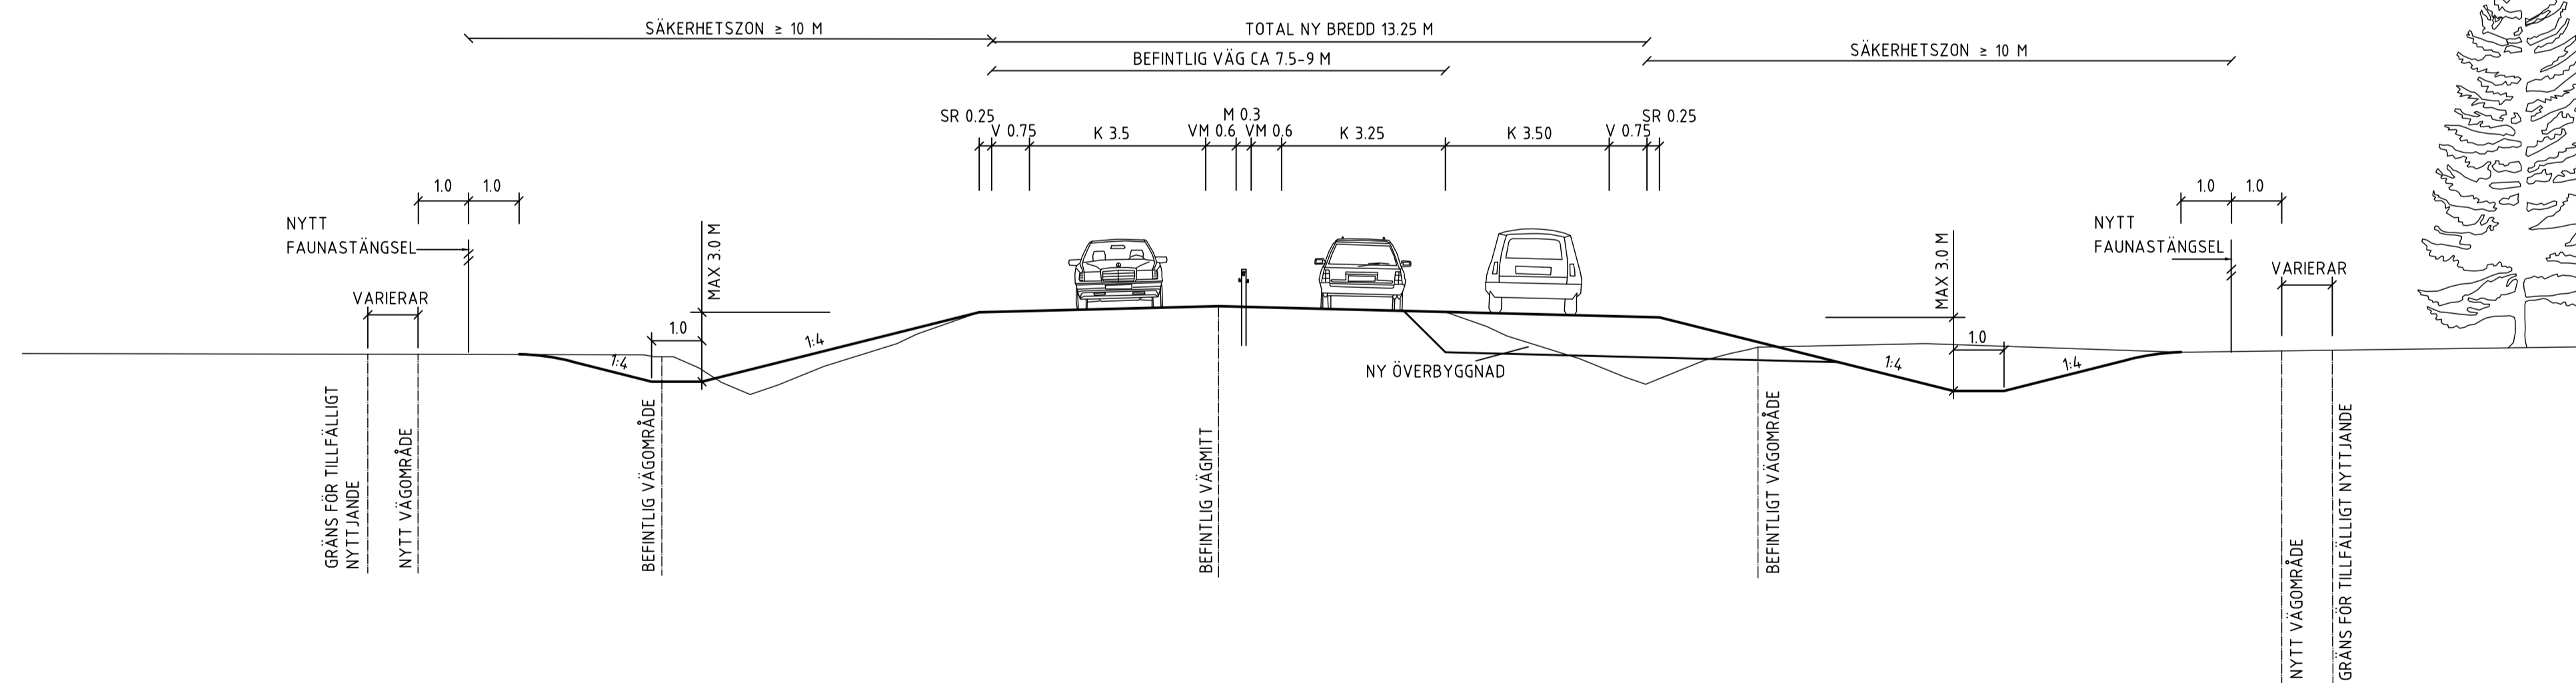

TYP AV PLAN				<b>VÄGPLAN</b>			
GRANSKNINGSSTATUS / SYFTE							
HANDLINGSTYP				<b>SAMRÅDSHANDLING</b>			
DATUM		2019-04-11		LEVERANS / ÄNDRINGS-PM			
OBJEKT				<b>E-LÄN VÄG 35 ETAPPEN RÖSTEN-SANDTORPET</b>			
DELOMRÅDE / BANDEL				<b>0 GEMENSAMT</b>			
ANLÄGGNINGSDDEL							
OBJEKTNUMMER / KM		156795		KONSTRUKTIONNUMMER			
BESTÄLLARE		TRAFIKVERKET		LEVERANTÖR		SWECO	
SKAPAD AV		I.JABUR		UPPDRAGSNUMMER		12704025	
GODKÄND AV		N.CARLSEN		AVDELNING			
RITNINGSTYP				<b>SEKTIONS-RITNING</b>			
TEKNIKOMRÅDE / INNEHÅLL				<b>VÄGUTFORMNING OCH TRAFIK</b>			
BESKRIVNING				<b>VÄG 35 ENKELSIDIGA BREDDNINGAR AV 10M-VÄG OCH 13,25M-VÄG</b>			
SKALA		1:100		FORMAT		A1	
RITNINGNUMMER		1 00 T 04 03		FÖRVALTNINGSNUMMER			
BLAD				NÄSTA BLAD		BET	

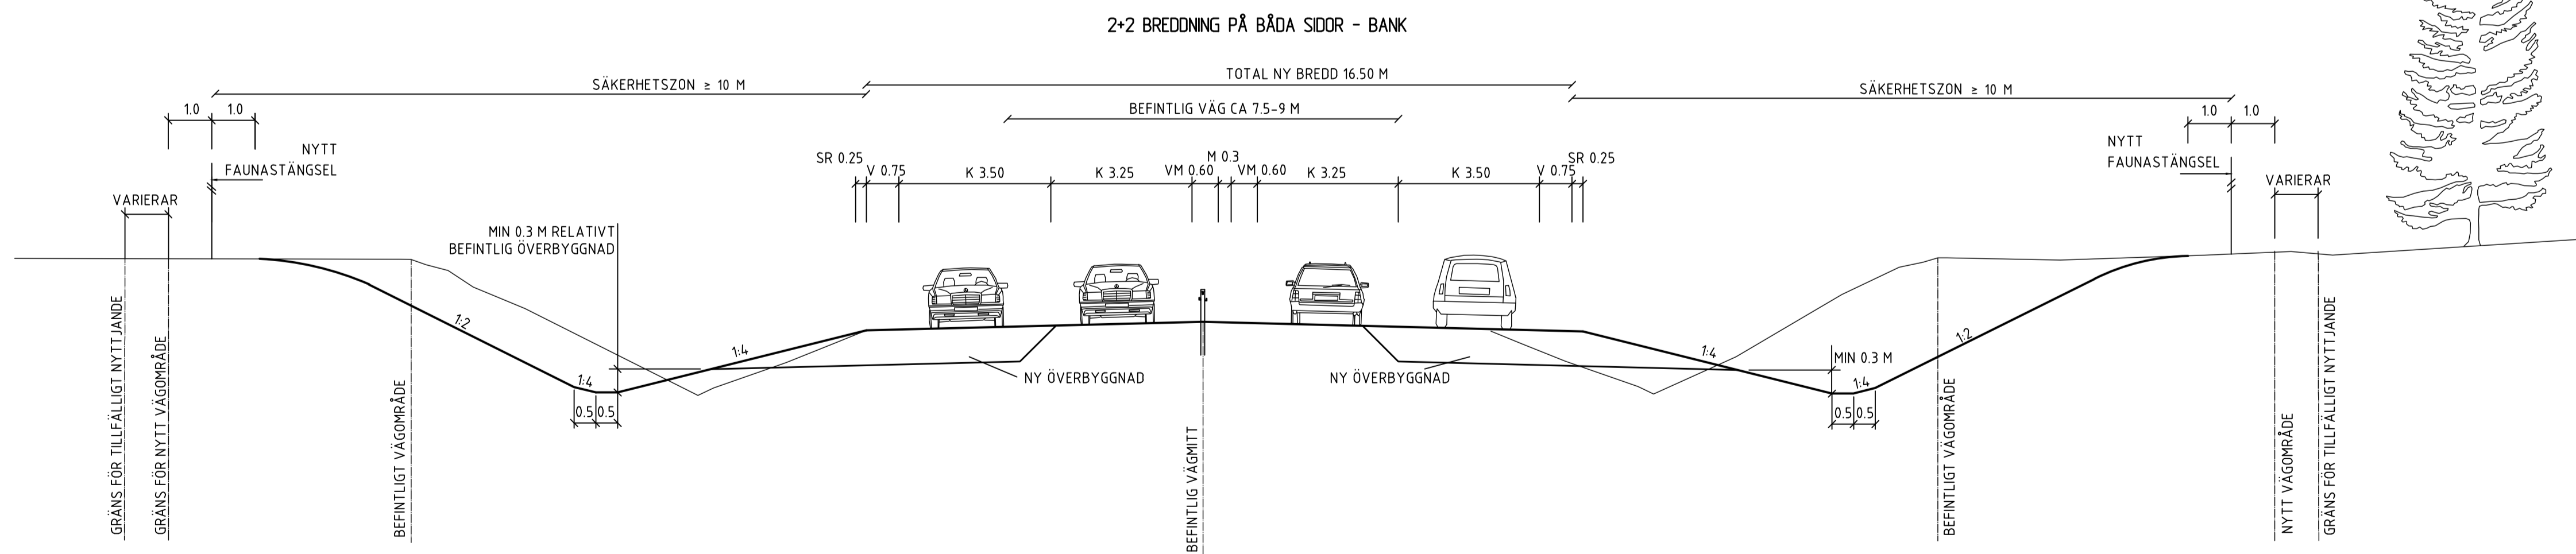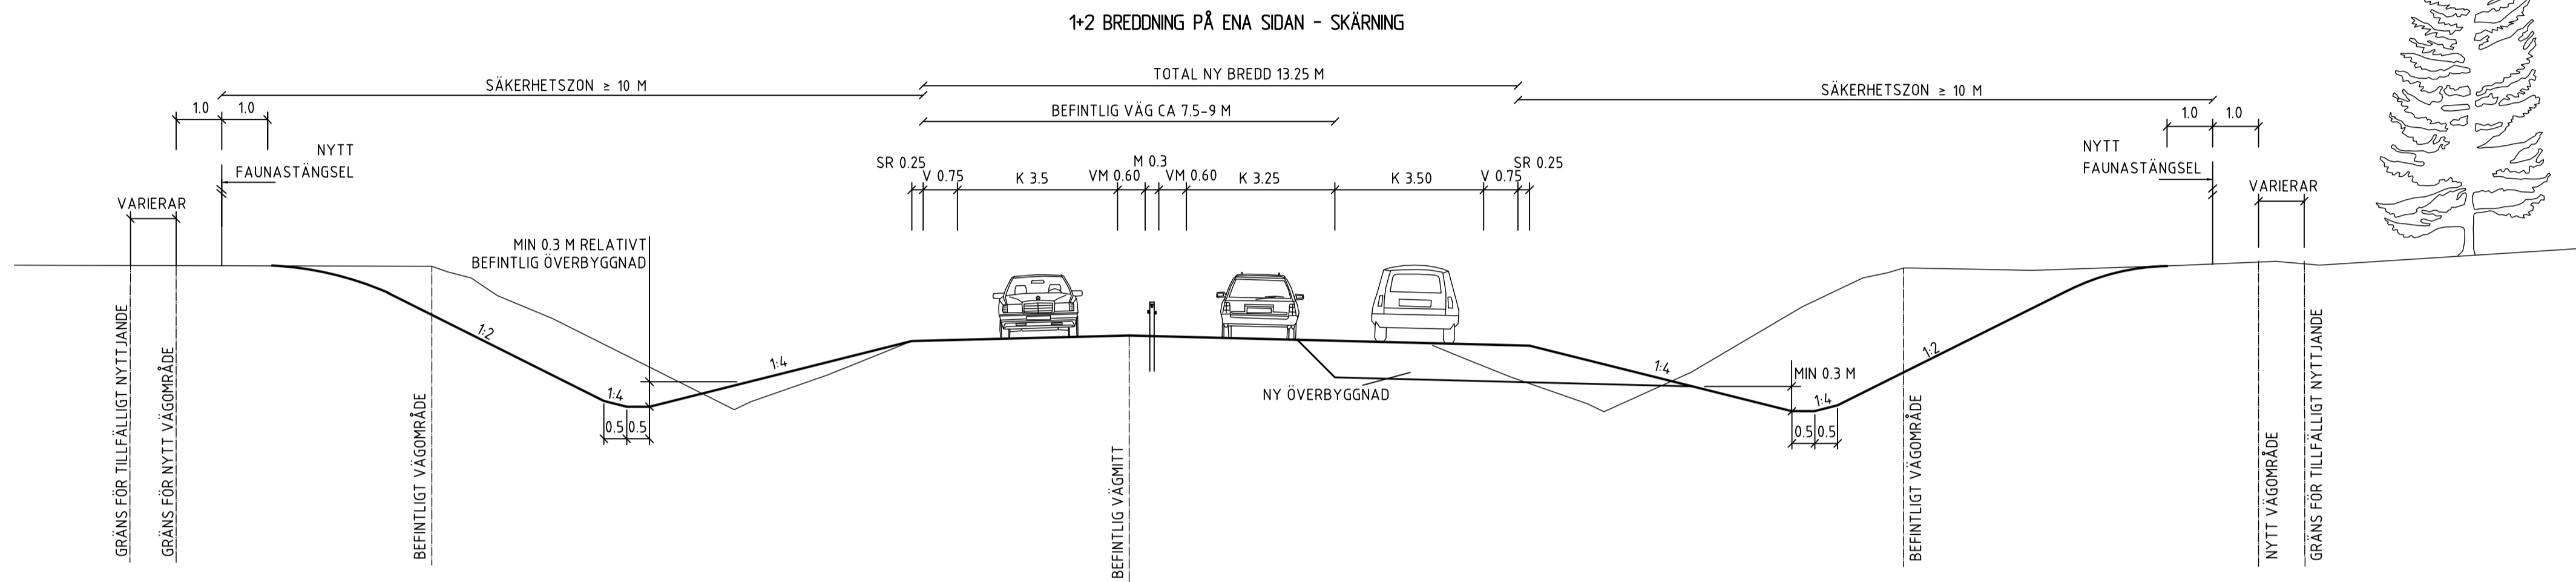

TYP AV PLAN		<b>VÄGPLAN</b>	
GRANSKNINGSSTATUS / SYFTE			
HANDLINGSTYP			
<b>SAMRÅDSHANDLING</b>			
DATUM	2019-04-11	LEVERANS / ÄNDRINGS-PM	
OBJEKT			
<b>E-LÄN VÄG 35 ETAPPEN</b>			
<b>RÖSTEN-SANDTORPET</b>			
DELOMRÅDE / BANDEL			
<b>0 GEMENSAMT</b>			
ANLÄGGNINGSDDEL			
OBJEKTNUMMER / KM		KONSTRUKTIONNUMMER	
156795			
BESTÄLLARE		LEVERANTÖR	
<b>TRAFIKVERKET</b>		<b>SWECO</b>	
SKAPAD AV		UPPDRAGSNUMMER	
I. JABUR		12704025	
GODKÄND AV		ÄVDELNING	
N. CARLSEN			
RITNINGSTYP			
<b>PLANRITNING</b>			
TEKNIKOMRÅDE / INNEHÅLL			
<b>VÄGUTFORMNING OCH TRAFIK</b>			
BESKRIVNING			
<b>VÄG 35</b>			
<b>ENKELSIDIG BREDDNING AV 13,25M-VÄG</b>			
<b>DUBBELSIDIG BREDDNING AV 16,5M-VÄG</b>			
SKALA	FORMAT	FÖRVALTNINGSNUMMER	
1:100	A1		
RITNINGNUMMER	BLAD	NÄSTA BLAD	BET
1 00 T 04 04			

XREF: HÖJELI, V. COORNAN  
 HÖJELI, V. COORNAN  
 HÖJELI, V. COORNAN  
 HÖJELI, V. COORNAN  
 HÖJELI, V. COORNAN

Rening: P:\2019\2019-04-11\_Väg 35\_Rösten\_Sandtorpet\_Vägplan\000104025.dwg Skapad av: Jabur, 2019-04-11 15:39