




FRILIGGANDE GÅNG- OCH CYKELVÄG

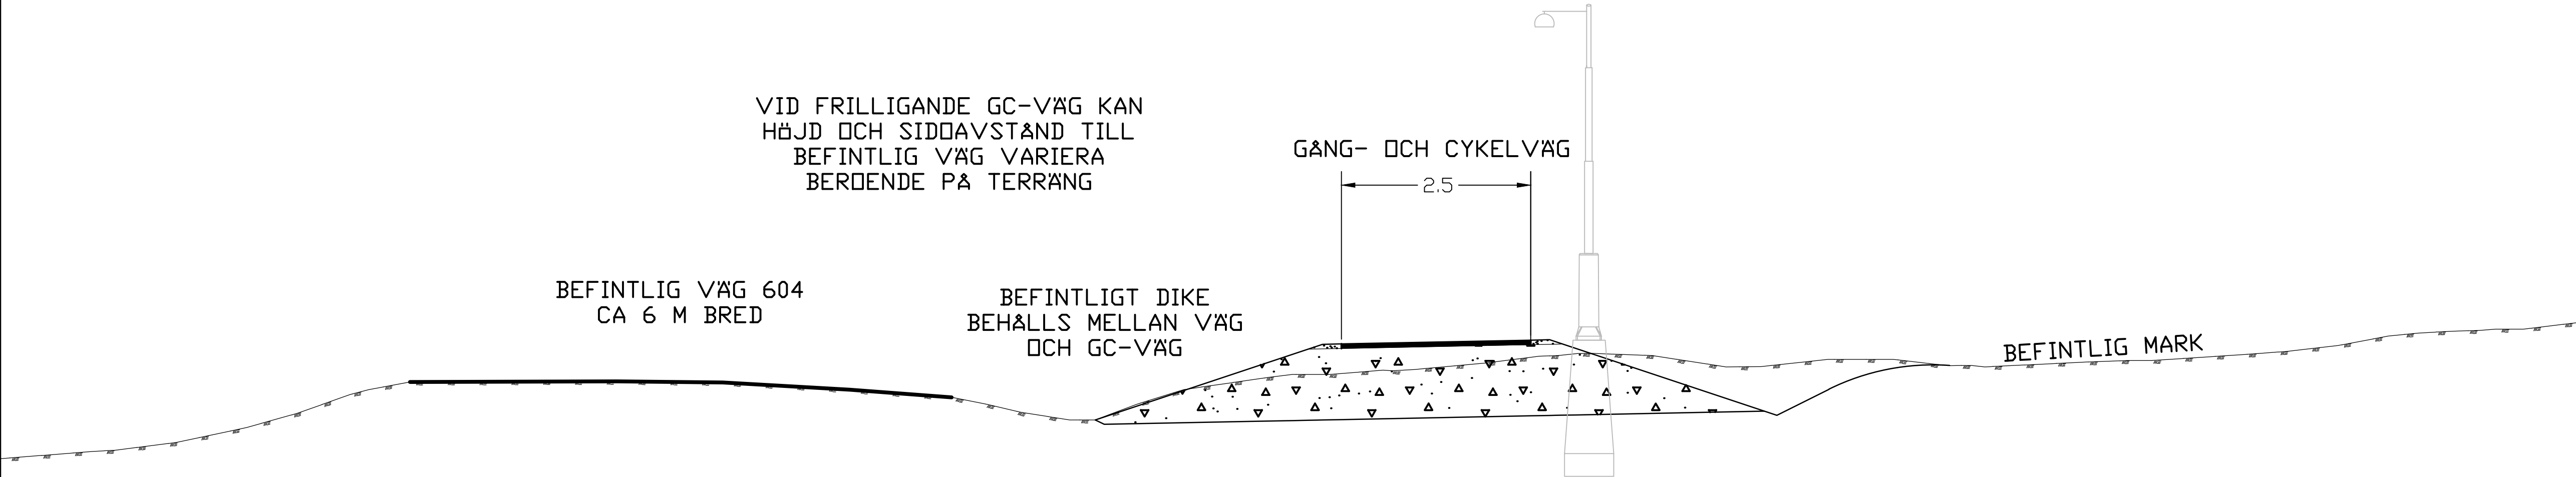

GÅNG- OCH CYKELVÄG SEPARERAD MED SIDOREMSA

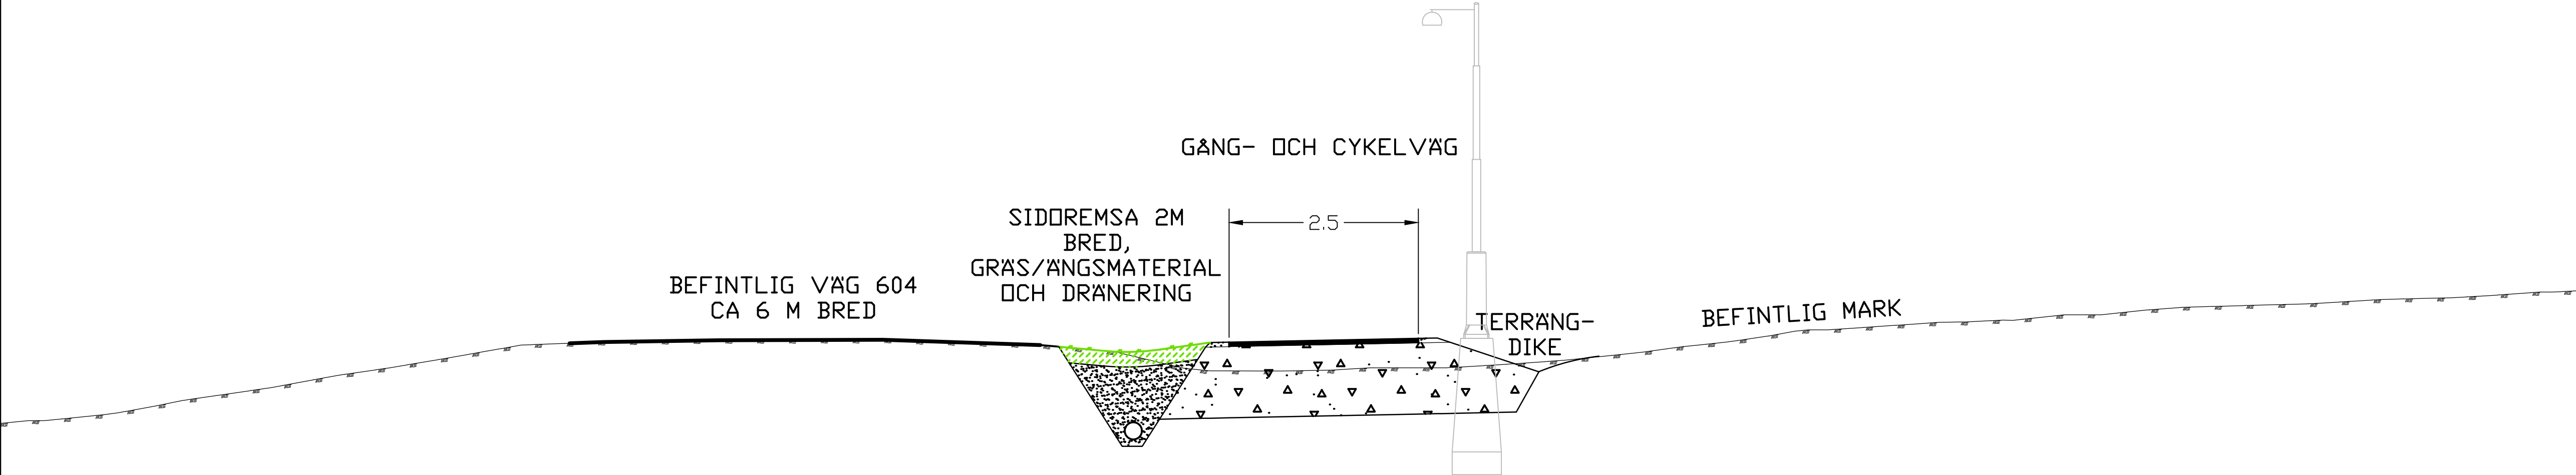

GÅNG- OCH CYKELVÄG SEPARERAD MED KANTSTEN OCH SKYDDSZON

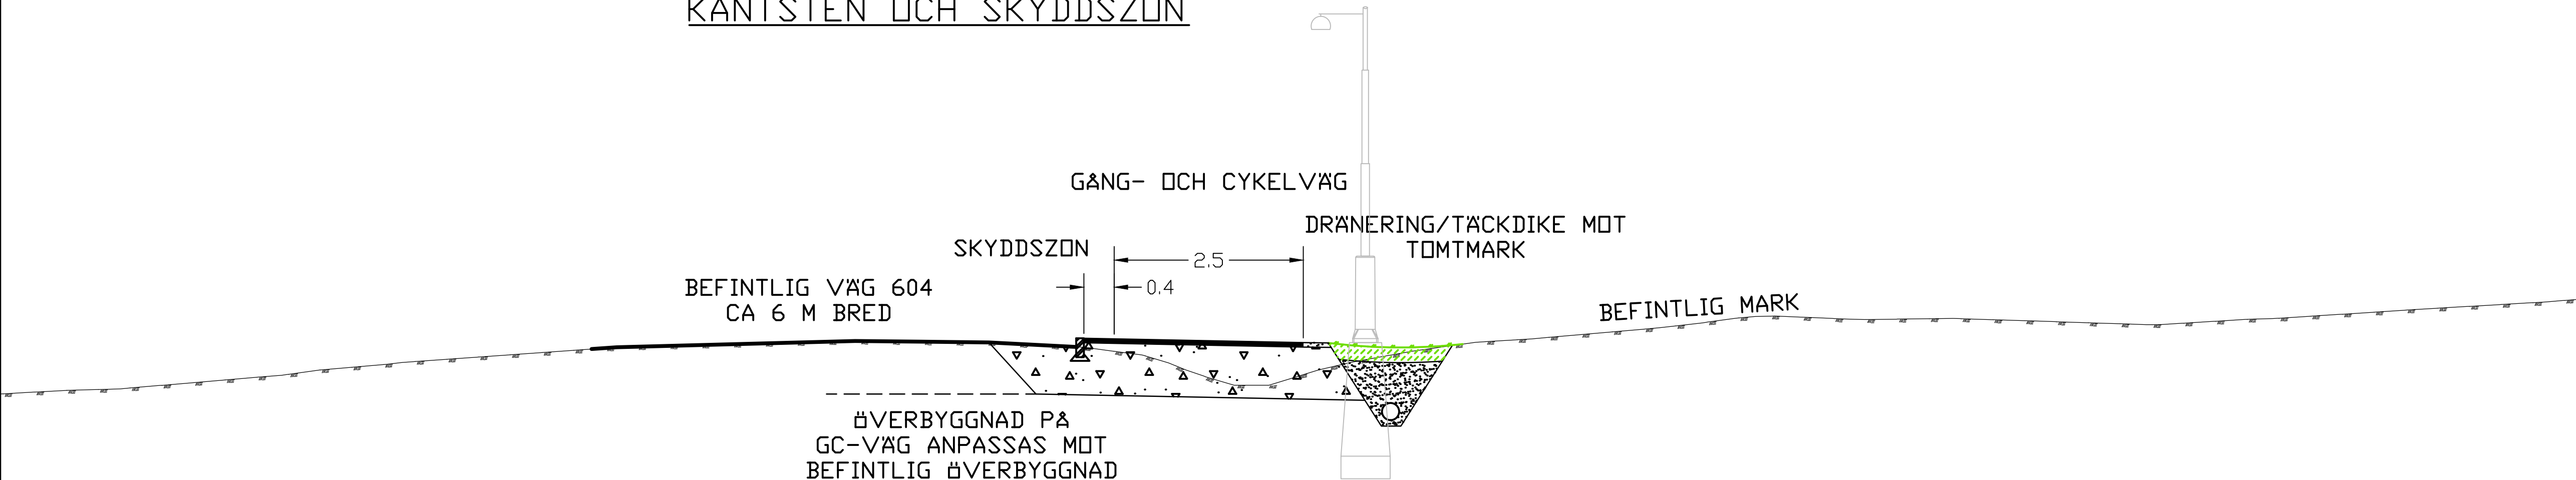

TYP AV PLAN		VÄGPLAN	
GRANSKNINGSSTATUS / SYFTE		SAMRÅD	
HANDLINGSTYP		SAMRÅDSHANDLING	
DATUM	2025-05-07	LEVERANS / ÄNDRINGS-PM	
OBJEKT			
Väg 604			
Gång- och cykelväg			
DELOMRÅDE / BANDEL			
Slandrom - Bye			
ANLÄGGENINGSDIAGRAM			
OBJEKTNUMMER / KM		KONSTRUKTIONSNUMMER	
XXXXXX		TRAFIKVERKET	
BESTÄLLARE		LEVERANTÖR	
			
SKAPAD AV		UPPDRAGSGRUPP	
OSKAR LUNDBLAD		AVDELNING	
GODKÄND AV		Ivn	
RITNINGSTYP			
TYPSEKTIONER			
TEKNIKOMRÅDE / INNEHÅLL			
VÄGUTFORMNING OCH TRAFIK			
BESKRIVNING			
Typsektioner för gång- och cykelväg. Tre olika separeringsprinciper från bilvägen beroende på utrymme i sidled			
SKALA	1:50	FORMAT	A1
RITNINGSNUMMER	101T0401	BLAD	1
		NÄSTA BLAD	BET