



TECKENFÖRKLARING


- BEFINTLIGT**
- TRAKTGRÄNS
 - FASTIGHETSGRÄNS
 - KVARTERSGRÄNS
 - BEFINTLIGT VÄGOMRÅDE

PROJEKTERAT

- GÅNG- OCH CYKELVÄG
- ▲ SLÄNT (VISAS MED ÖPPET DIKE)
- ✕ ANSLUTNING SOM STÄNGS
- ✕ TRÄD SOM AVVERKAS
- xixxx SEKTIONSMARKERING FÖR NY GC-VÄG

KOORDINATSYSTEM
 PLAN: SWEREF 99 18,45
 HÖJD: RH2000

TYP AV PLAN				VÄGPLAN			
GRANSKNINGSSTATUS / SYFTE							
HANDLINGSTYP							
GRANSKNINGSHANDLING							
DATUM				LEVERANS / ÄNDRINGS-PM			
2016-02-24							
OBJEKT							
GC-VÄG NORRLUNDA-BETSELEDAMMEN							
DELOMRÅDE / BANDEL							
NORRLUNDA-BETSELEDAMMEN							
ANLÄGGNINGDEL							
GC-VÄG							
OBJEKTNUMMER / KM				KONSTRUKTIONSNUMMER			
880996							
BESTÄLLARE				LEVERANTÖR			
TRAFIKVERKET				SWECO			
SKAPAD AV				UPPDRAGSNUMMER			
M. LUNDGREN				2454533			
GODKÄND AV				AVDELNING			
R.LUNDSTRÖM				CIVIL			
RITNINGSTYP							
ÖVERSIKTSKARTA							
TEKNIKOMRÅDE / INNEHÅLL							
VÄGUTFORMNING OCH TRAFIK							
BESKRIVNING							
KM 0/000-1/400							
SKALA		FORMAT		FÖRVALTNINGSNUMMER			
1:2500		A3FF					
RITNINGNUMMER		BLAD		NÄSTA BLAD		BET	
101T0101		1		2			

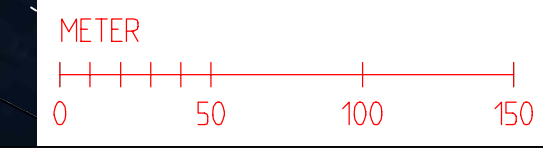



TECKENFÖRKLARING

- BEFINTLIGT**
- TRAKTGRÄNS
 - FASTIGHETSGRÄNS
 - KVARTERSGRÄNS
 - BEFINTLIGT VÄGOMRÅDE


PROJETERAT

- GÅNG- OCH CYKELVÄG
- ▲ SLÄNT (VISAS MED ÖPPET DIKE)
- ✕ ANSLUTNING SOM STÄNGS
- ✕ TRÄD SOM AVVERKAS
- xixxx SEKTIONSMARKERING FÖR NY GC-VÄG


KOORDINATSYSTEM

PLAN: SWEREF 99 18,45
HÖJD: RH2000


TYP AV PLAN		VÄGPLAN	
GRANSKNINGSSTATUS / SYFTE			
HANDLINGSTYP			
GRANSKNINGSHANDLING			
DATUM		LEVERANS / ÄNDRINGS-PM	
2016-02-24			
OBJEKT			
GC-VÄG NORRLUNDA-BETSELEDAMMEN			
DELOMRÅDE / BANDEL			
NORRLUNDA-BETSELEDAMMEN			
ANLÄGGNINGDEL			
GC-VÄG			
OBJEKTNUMMER / KM	KONSTRUKTIONSNUMMER		
880996			
BESTÄLLARE	LEVERANTÖR		
TRAFIKVERKET	SWECO		
SKAPAD AV	UPPDRAGSNUMMER		
M. LUNDGREN	2454533		
GODKÄND AV	AVDELNING		
R. LUNDSTRÖM	CIVIL		
RITNINGSTYP			
ÖVERSIKTSKARTA			
TEKNIKOMRÅDE / INNEHÅLL			
VÄGUTFORMNING OCH TRAFIK			
BESKRIVNING			
KM 1/400-2/720			
SKALA	FORMAT	FÖRVALTNINGSNUMMER	
1:2500	A3FF		
RITNINGSNUMMER	BLAD	NÄSTA BLAD	BET
101T0102	2	-	

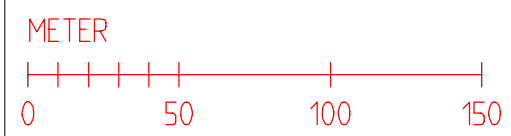


BUSSHÅLLPLATS FICKA, VÄSTER
Plan Skala 1:100

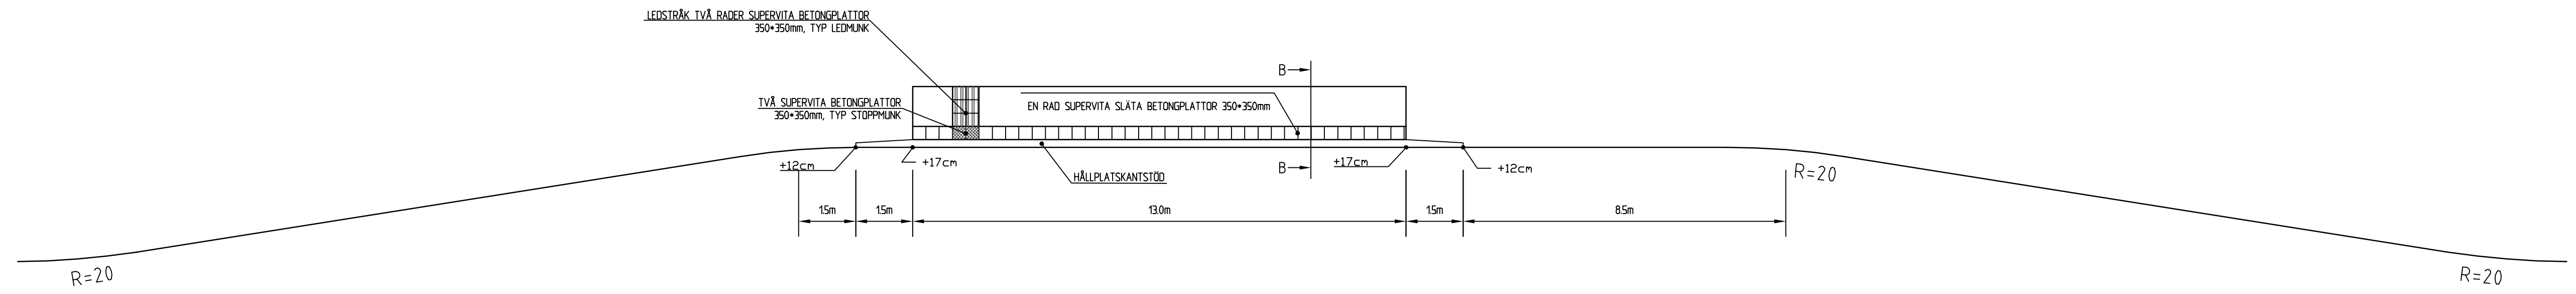


BUSSHÅLLPLATS FICKA, ÖSTER
Plan Skala 1:100

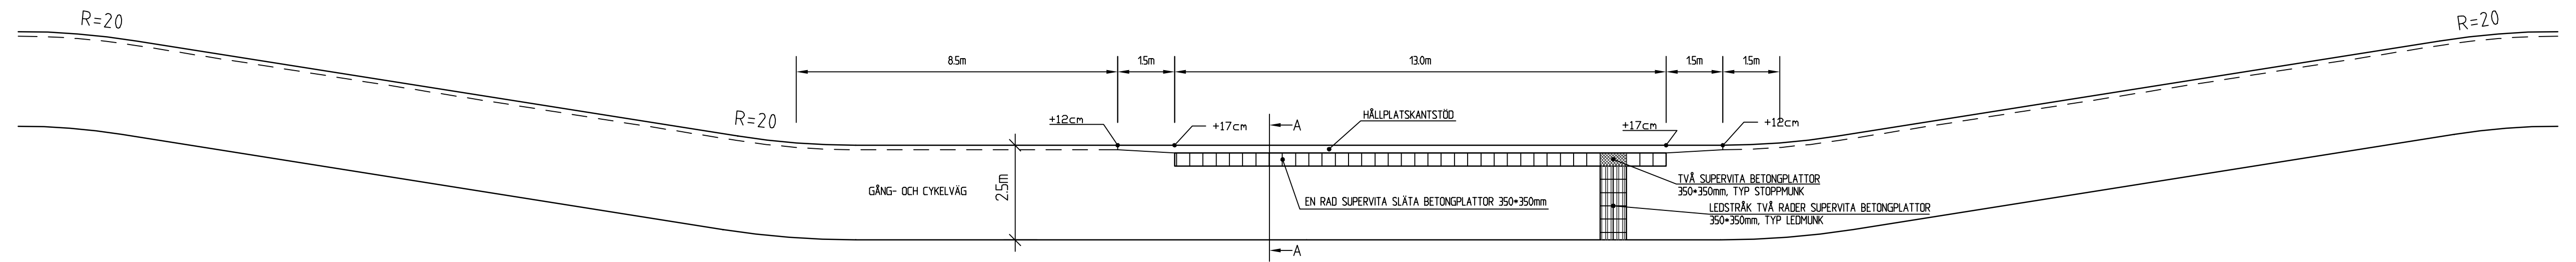


BUSSHÅLLPLATSER
Elevation Skala 1:50

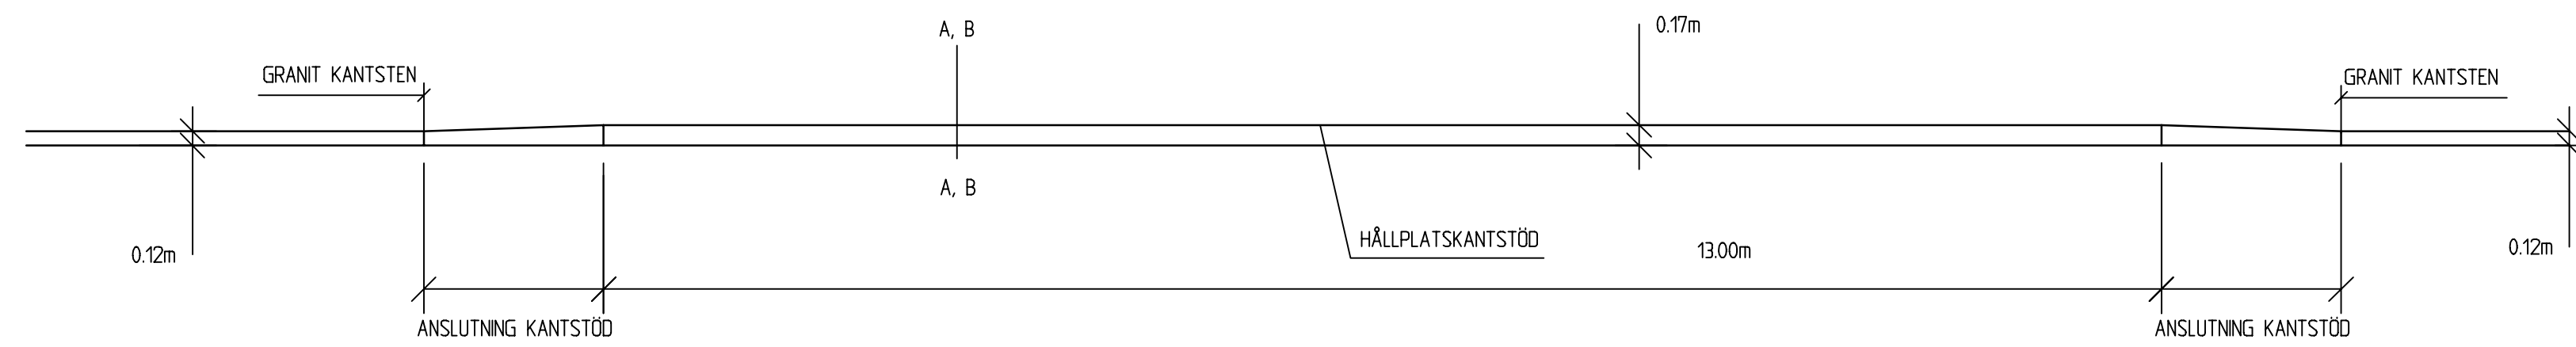



BUSSHÅLLPLATS FICKA
Sektion B-B, Skala 1:50

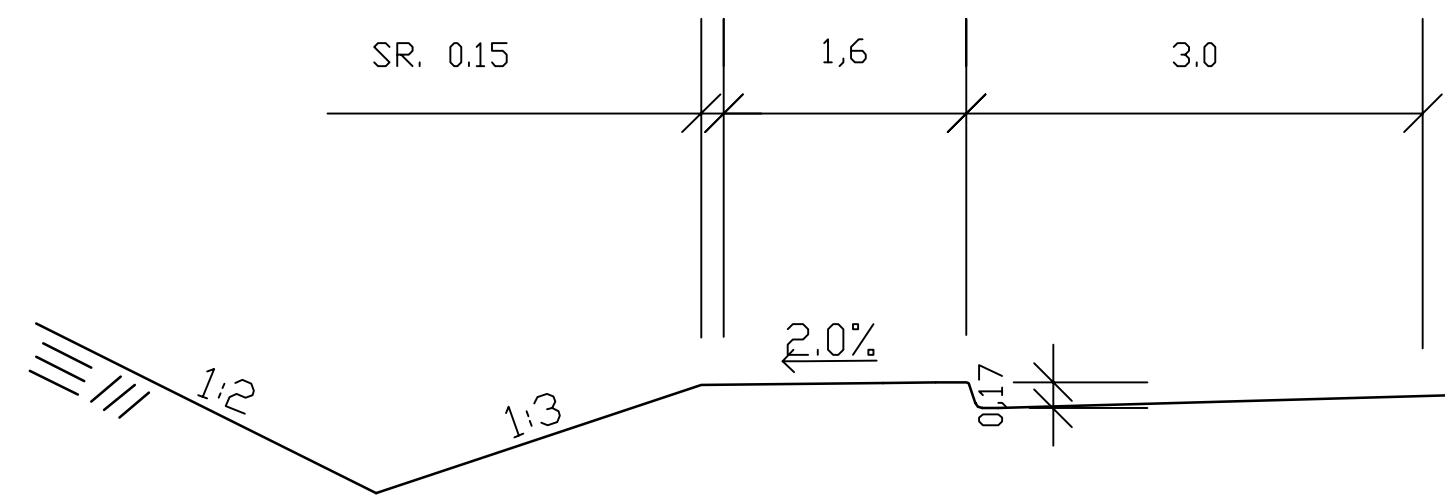


BUSSHÅLLPLATS FICKA
Sektion A-A, Skala 1:50

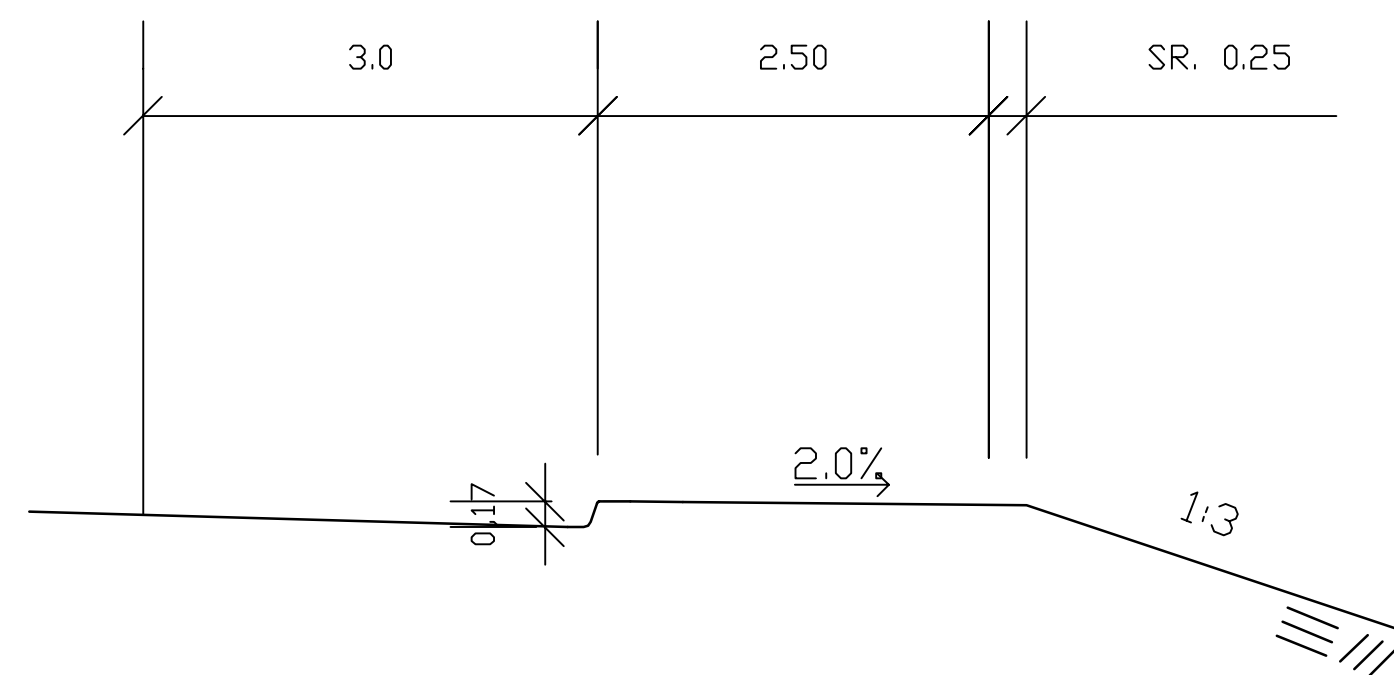


TYP AV PLAN		VÄGPLAN	
GRANSKNINGSSTATUS / SYFTE			
HANDLINGSTYP			
GRANSKNINGSHANDLING			
DATUM	2016-02-24	LEVERANS / ÄNDRINGS-PM	
OBJEKT			
GC-VÄG NORRLUNDA-BETSELEDAMMEN			
DELOMRÅDE / BANDEL			
NORRLUNDA-BETSELEDAMMEN			
ANLÄGGNINGSDIAGRAM			
GC-VÄG			
OBJEKTNUMMER / KM	880996	KONSTRUKTIONSNUMMER	
BESTÄLLARE	TRAFIKVERKET	LEVERANTÖR	SWECO
SKAPAD AV	M.LUNDGREN	UPPDRAGSNUMMER	2454533
GODKÄND AV	R.LUNDSTRÖM	AVDELNING	CIVIL
RITNINGSTYP			
PLANRITNING OCH TYPSEKTIONER			
TEKNIKOMRÅDE / INNEHÅLL			
VÄGUTFORMNING OCH TRAFIK			
BESKRIVNING			
KM 0/000-2/700			
SKALA	1:100, 1:50	FORMAT	A1
RITNINGSNUMMER	101T0402	FÖRVALTNINGSNUMMER	
BLAD	1	NÄSTA BLAD	BET

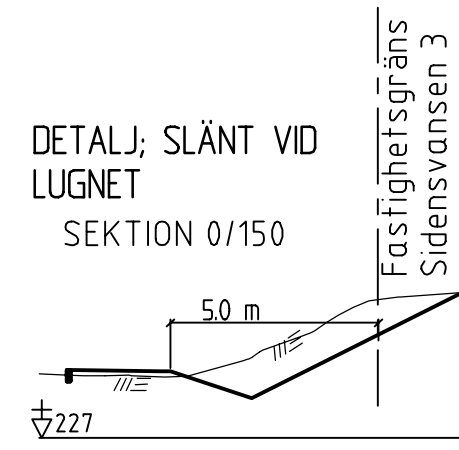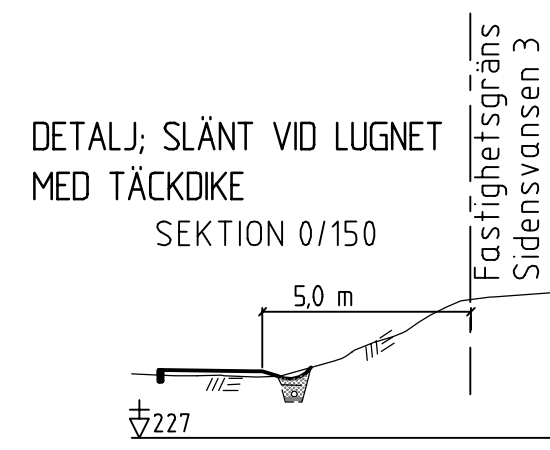

BÄCK; TRUMMOR



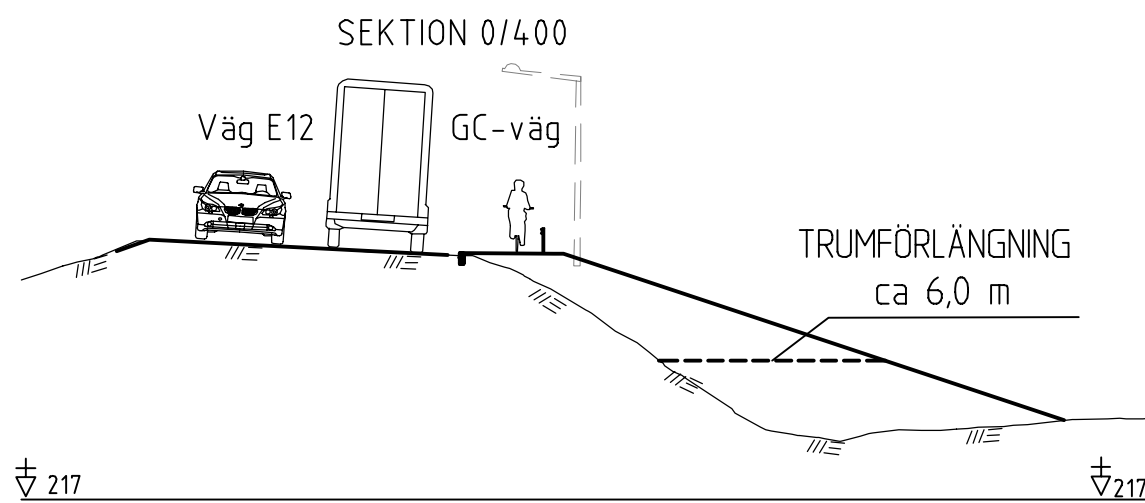


FASTIGHET NORRLUNDA 1:20



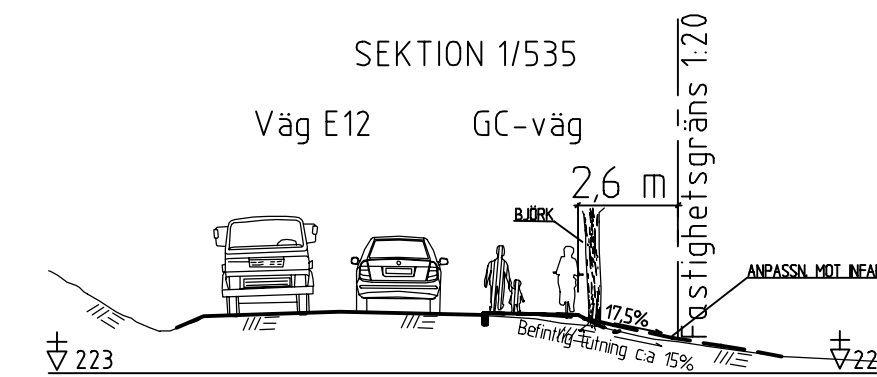


GC VID FOTBOLLSPLAN


GC UTANFÖR TRÄDRAD
SEKTION 0/520

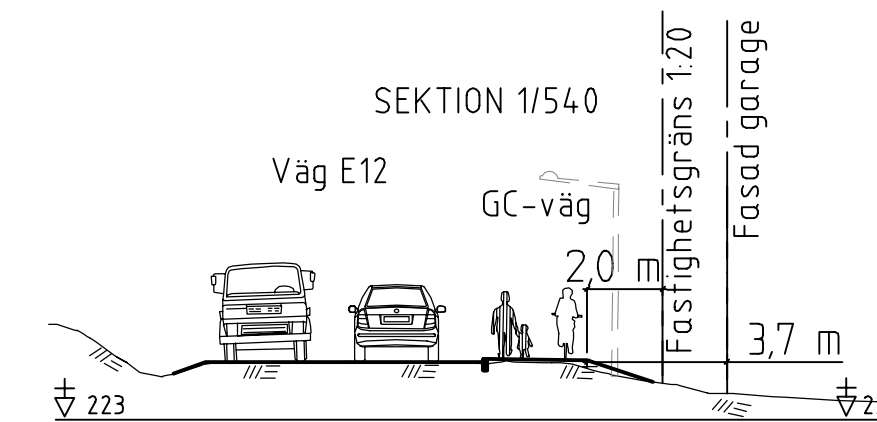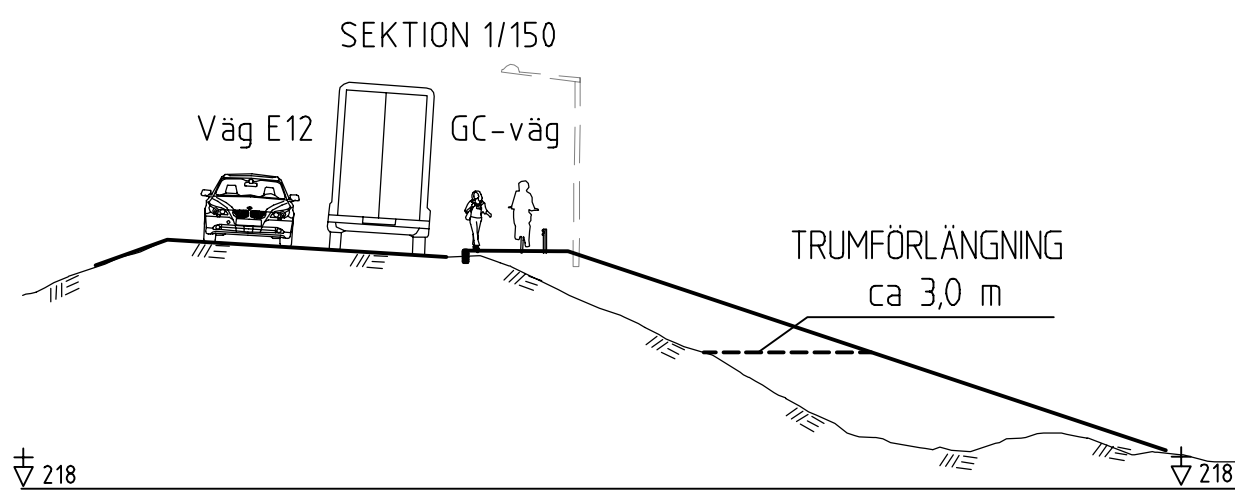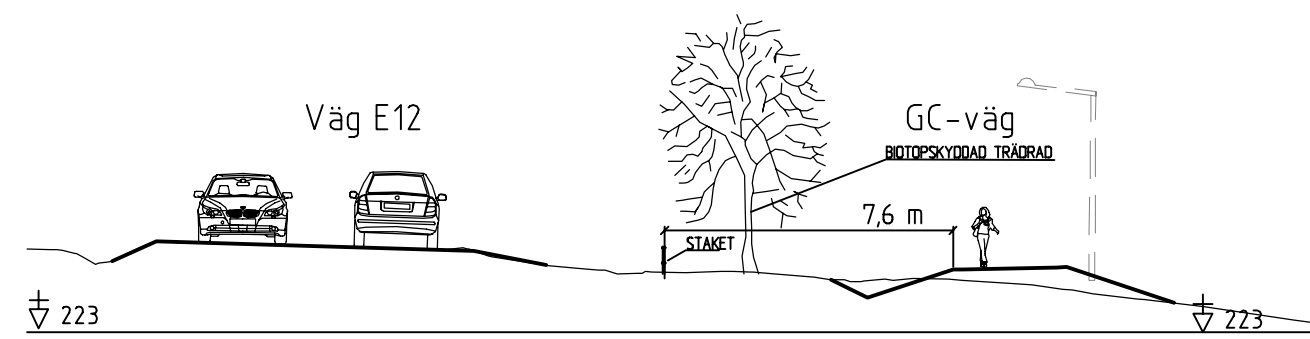

BUSSHÅLLPLATSER

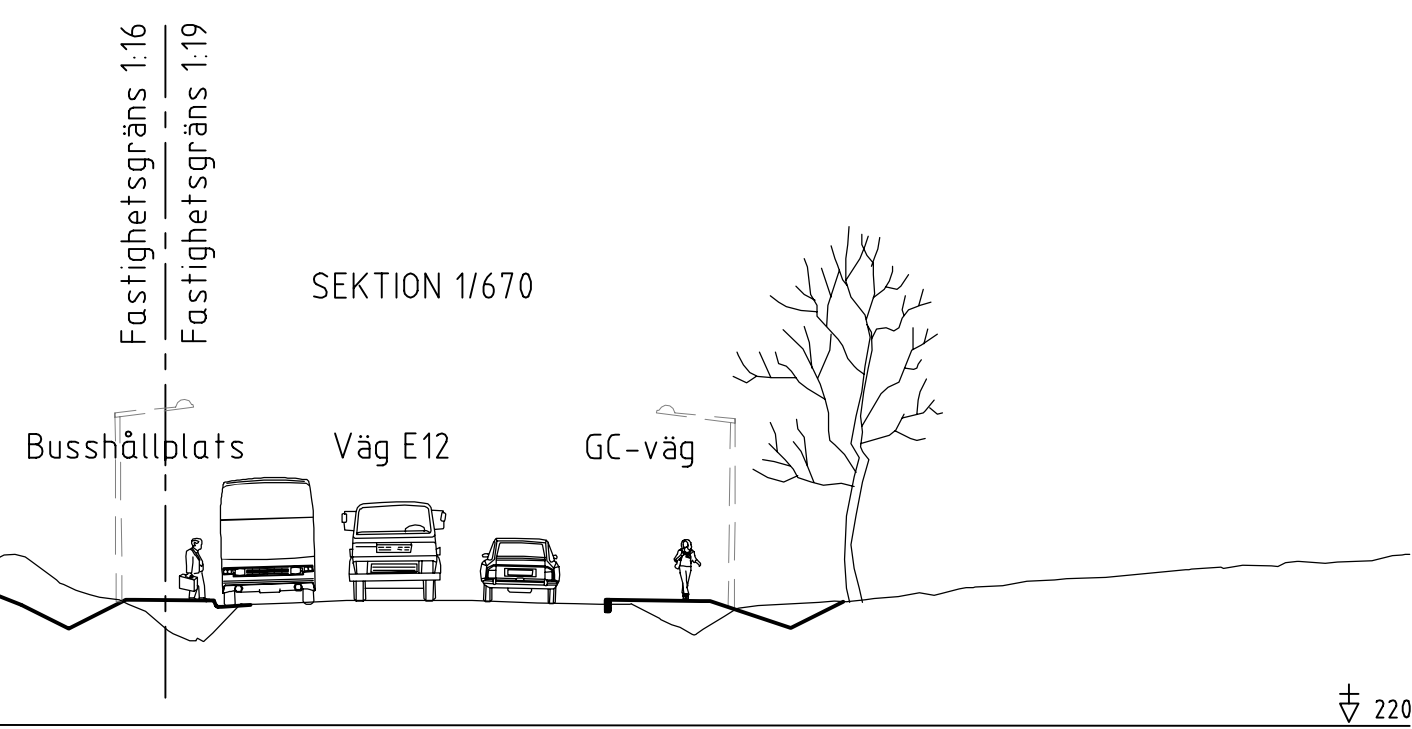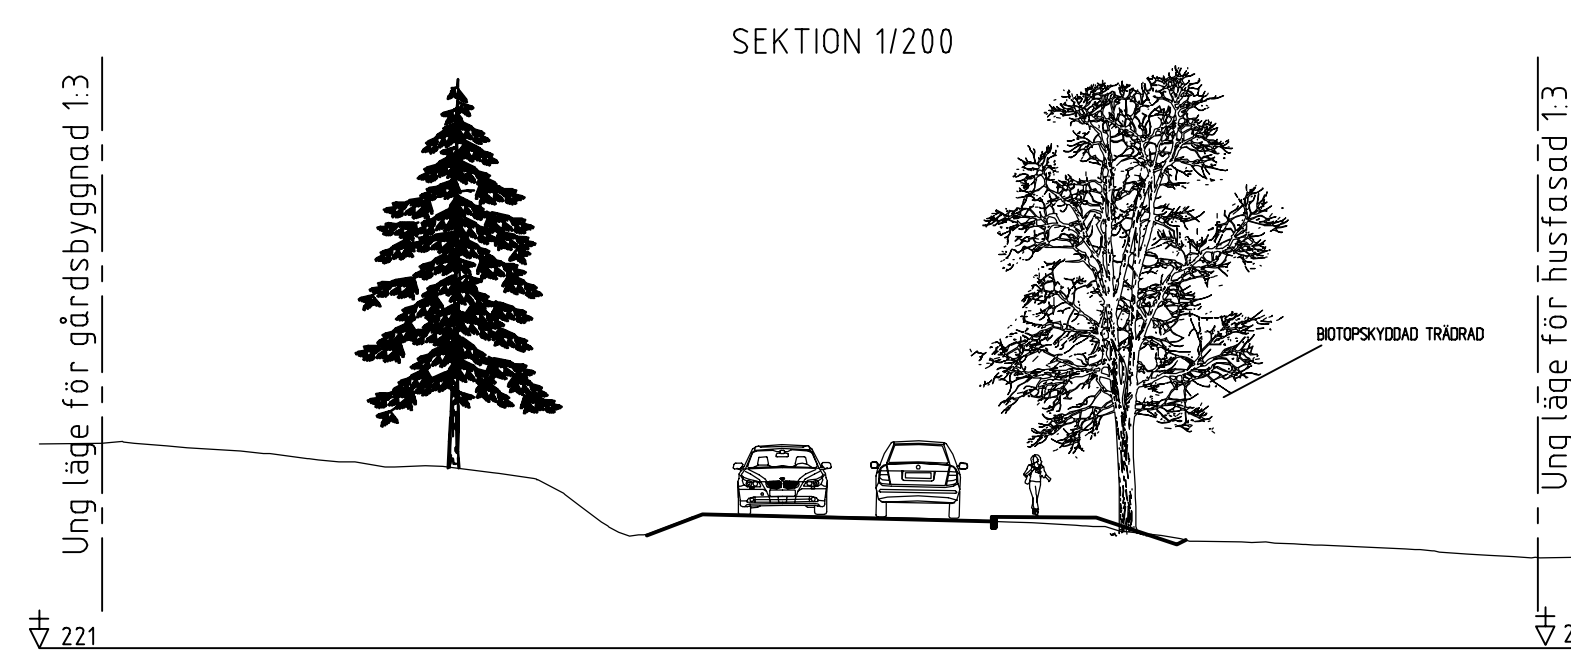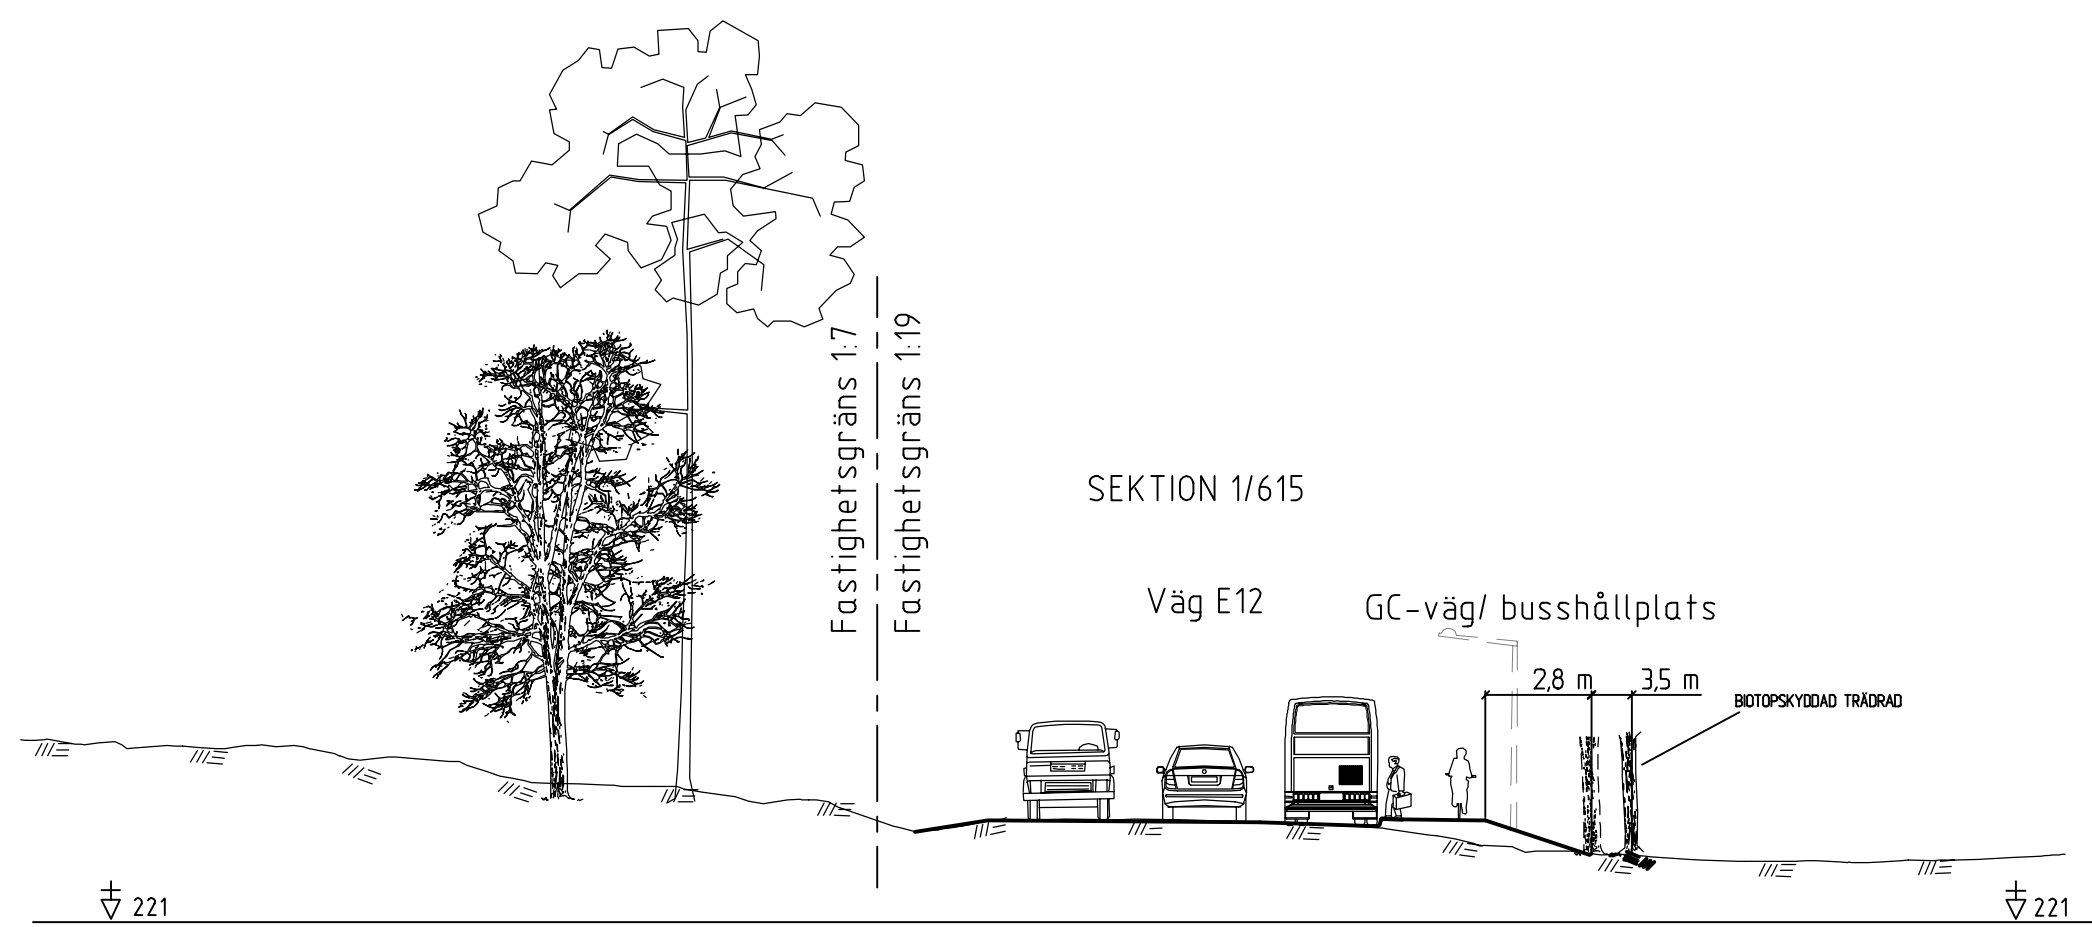

GRUSTÄKTEN

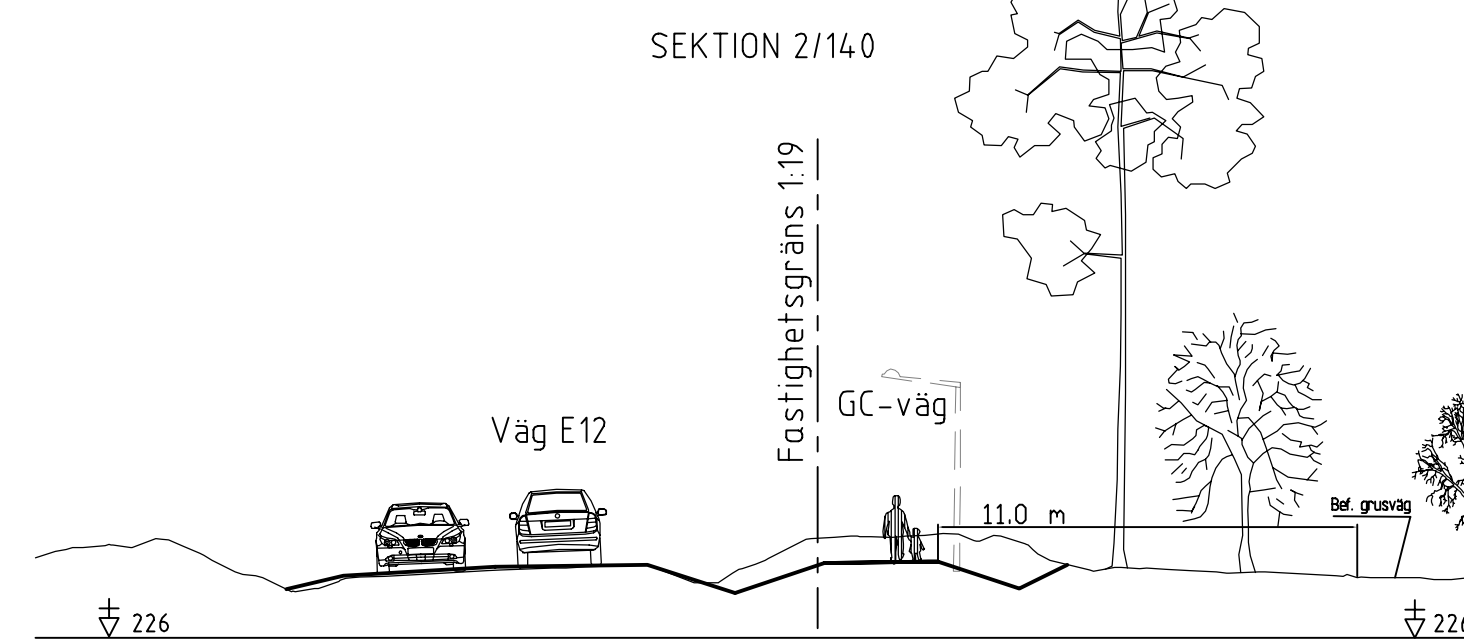

TYP AV PLAN		VÄGPLAN	
GRANSKNINGSSTATUS / SYFTE			
HANDLINGSTYP			
GRANSKNINGSHANDLING			
DATUM		LEVERANS / ÄNDRINGS-PM	
2016-02-24			
OBJEKT			
GC-VÄG NORRLUNDA-BETSELEDAMMEN			
DELOMRÅDE / BANDEL			
NORRLUNDA-BETSELEDAMMEN			
ANLÄGGNINGSGEDEL			
GC-VÄG			
OBJEKTNUMMER / KM		KONSTRUKTIONNUMMER	
880996			
BESTÄLLARE		LEVERANTÖR	
TRAFIKVERKET		SWECO	
SKAPAD AV		UPPDRAGSNUMMER	
M. LUNDGREN		2454533	
GODKÄND AV		ÄNDRING	
R. LUNDSTRÖM		CIVIL	
RITNINGSTYP			
INTRESSANTA SNITT			
TEKNIKOMRÅDE / INNEHÅLL			
VÄGUTFORMNING OCH TRAFIK			
BESKRIVNING			
KM 0/000-2/700			
SKALA		FÖRVALTNINGSNUMMER	
1:200		A1	
RITNINGSNUMMER		BLAD	
101T0901		1	
		NÄSTA BLAD	
		BET	

Rättning: P:\2016\2016-02-24\101T0901\101T0901.dwg
 Skapad av: M. Lundgren
 Datum: 2016-02-24
 Ritningstyp: Intressanta snitt
 Skala: 1:200
 Format: A1
 Förvaltningsnummer: A1
 Ritningsnummer: 101T0901
 Blad: 1
 Nästa blad: -
 Bet: -