

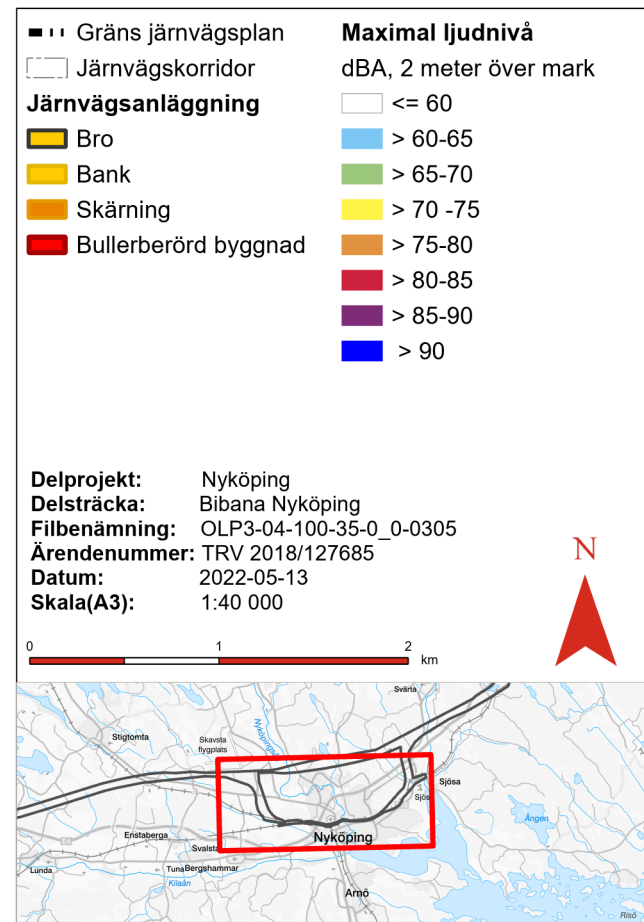


Utbyggnadsalternativ 2040. Buller från Ostlänken utan järnvägsnära bullerskyddsåtgärder. Maximal ljudnivå.

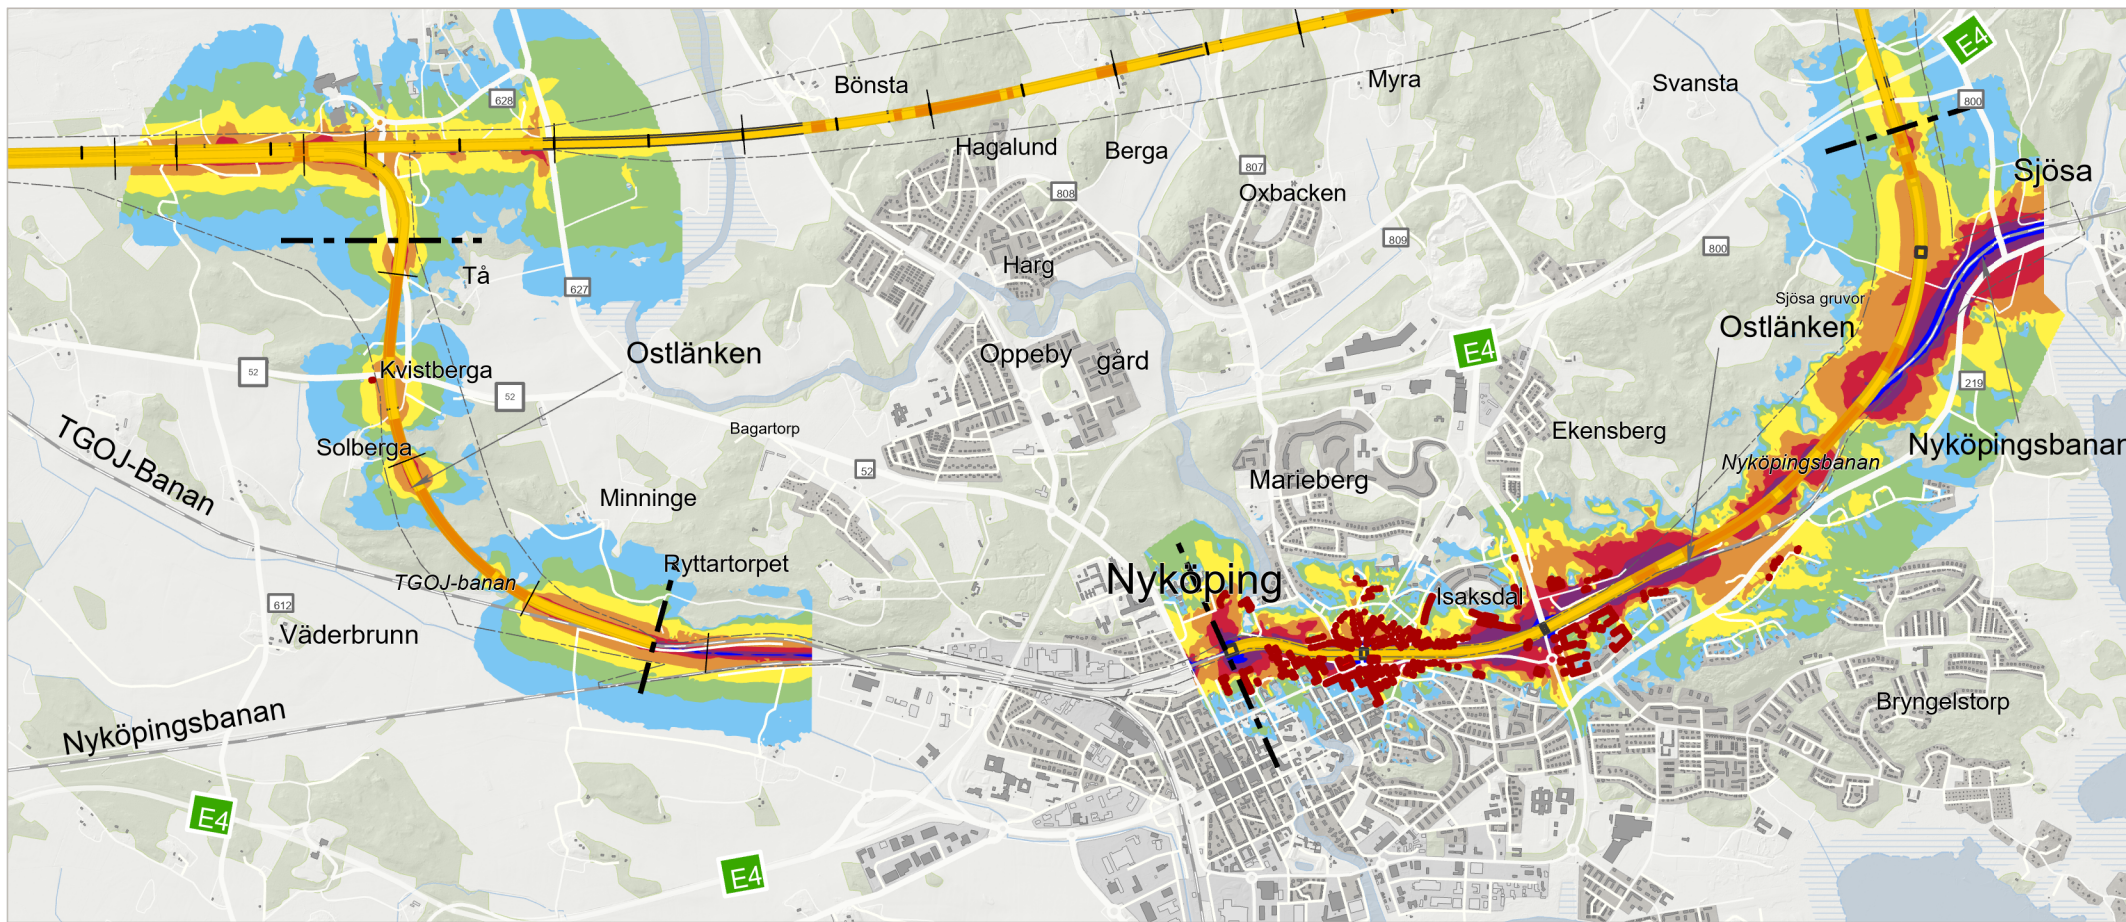

Utbyggnadsalternativ 2040. Buller från Ostlänken med järnvägsnära bullerskyddsåtgärder. Maximal ljudnivå.

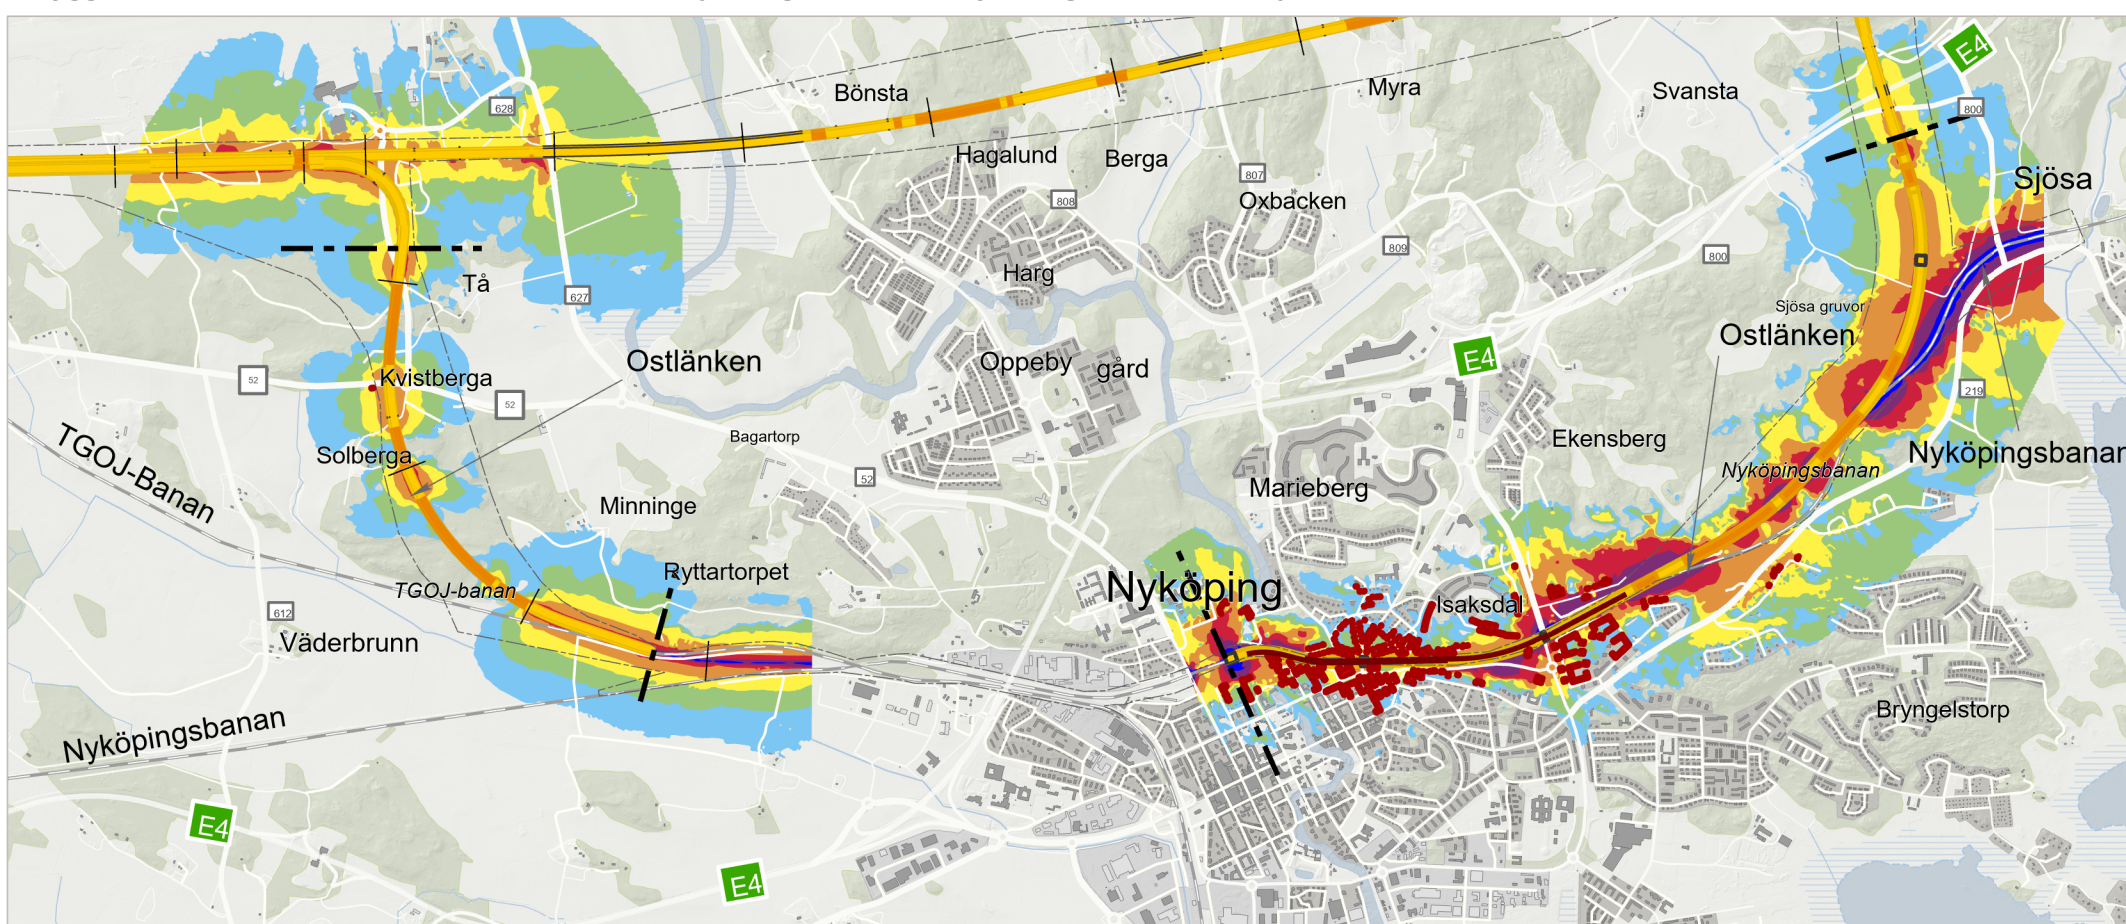

■ - - Gräns järnvägsplan
□ Järnvägskorridor

Järnvägsanläggning

- Bro
- Bank
- Skärning
- Bullerskyddsskärm
- Bullerberörd byggnad

Maximal ljudnivå
dBA, 2 meter över mark

- <= 60
- > 60-65
- > 65-70
- > 70 -75
- > 75-80
- > 80-85
- > 85-90
- > 90

Delprojekt: Nyköping
Delsträcka: Bibana Nyköping
Filbenämning: OLP3-04-100-35-0_0-0306
Ärendenummer: TRV 2018/127685
Datum: 2022-05-13
Skala(A3): 1:40 000

0 1 2 km

N