


- KOORDINATSYSTEM**
 SYSTEM I PLAN: SWEREF 99 16 30
 SYSTEM I HÖJD: RH2000
- TECKENFÖRKLARING**
NY ANLÄGGNING
 +XX.XX NY JÄRNVÄG, SPÅRMITT, MED LÄNGDMÄTNINGSSTRECK OCH HÖJDSÄTTNING (RÖK)
 STÄNGSEL 2,5 M ÖVER MARKYTAN
- MARKANSPRÅK**
 GRÄNS FÖR JÄRNVÄGSMARK/VÄGOMRÅDE
 AVGRÄNSNING MELLAN OLIKA TYPER AV MARKANSPRÅK/
 GRÄNS FÖR OMRÅDE SOM TAS I ANSPRÅK FÖR TILLFÄLLIGT NYTTJANDE
- PERMANENTA MARKANSPRÅK**
 J NY JÄRNVÄGSMARK MED ÄGANDERÄTT
 V NY JÄRNVÄGSMARK MED ÄGANDERÄTT ALTERNATIVT SERVICUTSRÄTT OCH NYTT VÄGOMRÅDE MED INSKRÄNKT VÄGRÄTT
 J,V17/J8,V17 NYTT VÄGOMRÅDE MED VÄGRÄTT ALTERNATIVT SERVICUTSRÄTT OCH NYTT VÄGOMRÅDE MED INSKRÄNKT VÄGRÄTT
 J,V17/J8,V17 NY JÄRNVÄGSMARK MED ÄGANDERÄTT ALTERNATIVT SERVICUTSRÄTT OCH BEFINTLIGT VÄGOMRÅDE DÄR VÄGOMRÅDET INSKRÄNKTS GENOM DENNA PLAN
 INDRAGNING AV VÄG FRÅN ALLMÄNT UNDERHÅLL
- NY JÄRNVÄGSMARK MED SERVICUTSRÄTT**
 Js1 SERVICEVÄG
 Js4 GRUNDKONSTRUKTIONER
 Js7 LEDNINGAR
 Js8 TRÄDSÄKRING, SERVICUTET OMFATTAR ÄVEN EN RÄTT ATT I EN KANTZON UTANFÖR MARKERAD "SKÖTSELGATA" AVVERKA DE TRÄD SOM KAN RISKERA JÄRNVÄGENS DRIFT
 Js10 JÄRNVÄGSBRÖ
 Js11 DIKEN OCH DAMMAR
 SERVICUT FÖR UNDERHÅLL AV STÄNGSEL EN METER UTANFÖR STÄNGSEL PÅ DE STRÄCKOR DÄR STÄNGSEL ÄR PLACERAT I GRÄNSEN FÖR JÄRNVÄGSFASTIGHET
- TILLFÄLLIG NYTTJANDERÄTT**
 T1 ETABLERING (GÄLLER FRÅN BYGGSTART OCH 10 ÅR FRAMÅT)
 T2 UPPLAG (GÄLLER FRÅN BYGGSTART OCH 10 ÅR FRAMÅT)
 T3 ARBETS- OCH TRANSPORTVÄG (GÄLLER FRÅN BYGGSTART OCH 10 ÅR FRAMÅT)
 T7 ANLÄGGNINGSARBETEN (GÄLLER FRÅN BYGGSTART OCH 6 ÅR FRAMÅT)
- SKYDDSÅTGÄRDER OCH FÖRSIKTIGHETSMÅTT**
 SK1 BULLERSKYDDSSKÄRM
 SK2 ERBJUDANDE OM BULLERSKYDDSÅTGÄRD I FORM AV FASADÅTGÄRD
 SK3 ERBJUDANDE OM BULLERSKYDDSÅTGÄRD I FORM AV UTEPLATSÅTGÄRD
 SK4 ERBJUDANDE OM BULLERSKYDDSÅTGÄRD I FORM AV FASADÅTGÄRD SAMT UTEPLATSÅTGÄRD
 SK7 SUICIDSKYDD BRO
 SK8 FAUNAPASSAGE
- VERKSAMHETER/ÅTGÄRDER SOM UNDANTAS FRÅN FÖRBUD ENLIGT MILJÖBALKEN**
 FÖRBUDEN SOM AVSER VERKSAMHETER ELLER ÅTGÄRD INOM GENERELLT BIOTOPSKYDD (7:11 ST. MB) GÄLLER INTE BYGGANDE AV JÄRNVÄG
 FÖRBUDEN MOT ÅTGÄRDER INOM STRANDSKYDDSMRÅDE (7:15 MB) GÄLLER INTE VID BYGGANDE AV ALLMÄN VÄG OCH JÄRNVÄG
 SKYLDIGHETEN ATT GÖRA ANMÄLAN FÖR SAMRÅD ENLIGT 12:6 MB GÄLLER INTE FÖR DE VERKSAMHETER OCH ÅTGÄRDER SOM BEHOVS FÖR ATT BYGGA VÄGEN/JÄRNVÄGEN OCH SOM FASTSTÄLLS OCH INGÅR I VÄGOMRÅDE FÖR ALLMÄN VÄG/JÄRNVÄGSMARK ELLER OMRÅDE FÖR TILLFÄLLIG NYTTJANDERÄTT.
- MARKERING ELLER AVGRÄNSNING AV GENERELLT BIOTOPSKYDD
 MARKERING ELLER AVGRÄNSNING AV STRANDSKYDD
- ÖVRIGA BETECKNINGAR**
 FASTIGHET SOM ÄGS AV TRAFIKVERKET INOM PRODUKTIONSLINJEN
 BEGRÄNSNINGSLINJE MELLAN OLIKA MARKSLAG
 FÖRKLARANDE TEXT
 BEFINTLIG HÖJD
 FASTIGHETSGRÄNS
 TRAKTGRÄNS
 BYGGNAD
 BARR- OCH BLANDSKOG
 ÅKER
 VÄG/GATA
 BEFINTLIGT STÄNGSEL SOM BEHÅLLS
 KOORDINATKRYSS
- LANTMÄTERIETS GSD-FASTIGHETSKARTA ÄR UTTAGEN MAJ 2021. FULLSTÄNDIGHET: MINDRE BETYDELSEFULL. INFORMATION HAR UTEBLIVITS. AKTUALITET: FASTIGHETSGRÄNSER, KONTROLLERADES I SEPTEMBER 2021.

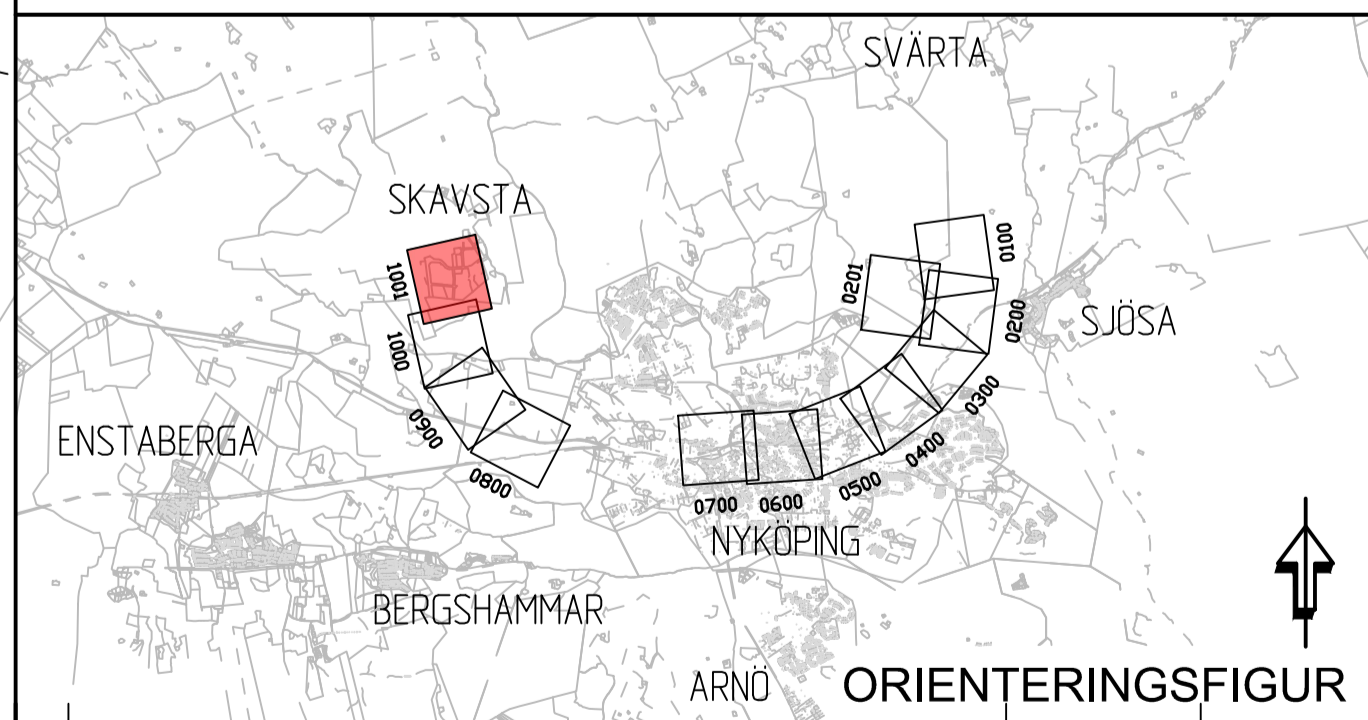

ÄNDR. ÄNDRINGEN AVSER		SEN	ÄNDR. DATUM
JÄRNVÄGSPLAN			
LEVERANTÖR COWI SYSTRA	AVDELNING A068444	LEVERANS/ÄNDRINGS-PH KONSTRUKTIONSNUMMER	TEKNISKA PLAN OCH TILLSTÅND GRÄNSNINGSTATUS / SYFTE
TRAFIKVERKET	OSTLÄNKEN BIBANA NYKÖPING		HANDLINGS- OCH ANLÄGGNINGS- SAMRÅDSHANDLING SAMMANSÄTTA BYGGDELAR FLÖKTER I METER 0 +0 -0 +0 506
SKAPAD AV COWI/LASK	PLANKARTA (BSAB 00, 01, 10GR)	SKALA 1:2000	BYGGDEL 1001
GRANSKAD AV COWI/SJET	PLANKARTA (BSAB 00, 01, 10GR)	BYGGDEL A1	BYGGDEL 1001
TECKNING AV COWI/HASW	PLANKARTA (BSAB 00, 01, 10GR)	BYGGDEL A1	BYGGDEL 1001
REVISOR COWI/HASW	PLANKARTA (BSAB 00, 01, 10GR)	BYGGDEL A1	BYGGDEL 1001



Detta ritning är Trafikverkets egendom. Allt obehörigt
 begagnande av ritningen beivras enligt lag.
 TRAFIKVERKET