



BORGMASTARFJÄLLEN



KOORDINATSYSTEM,
 PLAN: SWEREF 99 1630
 HÖJD: RH2000

FÖRKLARINGAR

- FASTIGHETSGRÄNS
- - - GRÄNS FÖR JÄRNVÄGSMARK
- NYTT SPÅR
- NY VÄXEL
- BULLERSKÄRM, H=3,0m ÖVER RÖK
- ... GANGVÄG

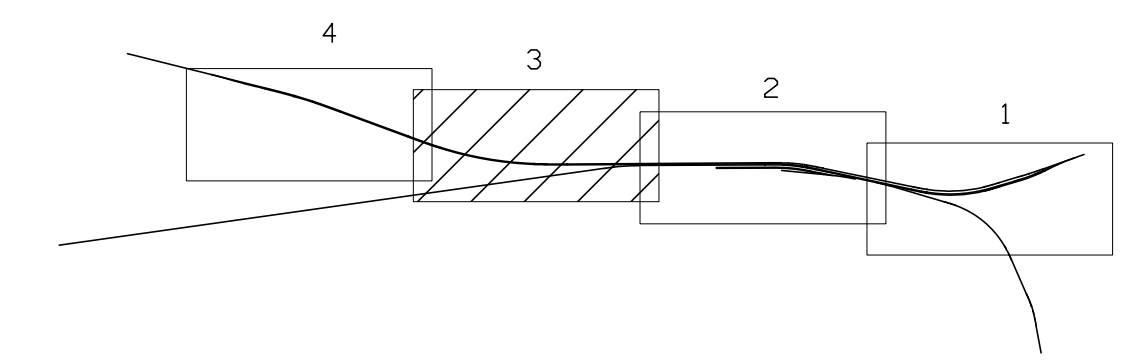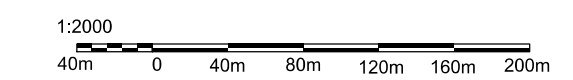

Denna ritning är Trafikverkets egendom. Allt obehörigt begagnande av ritningen beivras enligt lag. TRAFIKVERKET

ÄNDR. ÄNDRINGEN AVSER		AVDELNING		LEVERANS/ÄNDRINGS-PM		SIGN		ÄNDR. DATUM	
LEVERANTÖR		COWI		UPPDRAGSNUMMER A068444		KONSTRUKTIONSNUMMER		TEKNIKOMRÅDE MARK	
SKAPAD AV A S PIRANDELLO		GRANSKAD AV E FRID		OSTLÄNKEN NYKÖPINGS RESECENTRUM PRELIMINÄR ILLUSTRATIONSKARTA		GRANSKNINGSSTATUS / SYFTE SAMRÅDSHANDLING		HANDLINGSTYP	
GODKÄND AV P REILAND		DATUM 2017-01-09		SKALA 1:2000		FORMAT A3FF		RITINGSNUMMER FÖRVALTNING	
BLAD 003		NÄSTA BLAD		ÄNDR.		KILOMETER+METER + - +		BANDEL	
RITINGSNUMMER PROJEKT		BLAD		NÄSTA BLAD		ÄNDR.		RITNINGEN	

1:3>1

V

Λ

V

1:3

Idbäcken