

KOORDINATSYSTEM  
 SYSTEM I PLAN: SWEREF 99 1630  
 SYSTEM I HÖJD: RH2000

TECKENFÖRKLARING

- NY ANLÄGGNING
- FÖRESLAGEN JÄRNVÄGSLINJE SPÄRMITT, MED LÄNGDMÄTNING OCH HÖJDSÄTTNING (RÖK)
  - SPÄRVÄXEL
  - NY TEKNIKBYGGNAD

- MARKANSPRÅK
- GRÄNS FÖR JÄRNVÄGSMARK
  - AVGRÄNSNING MELLAN OLIKA TYPER AV MARKANSPRÅK

- NY JÄRNVÄGSMARK
- J MED ÄGANDERÄTT
- NY JÄRNVÄGSMARK MED SERVICERÄTT
- J&1 SERVICEVÄG
  - J&2 GRUNDLÄGGNINGSKONSTRUKTION/STÖDMUR
  - J&7 VIDMAKTHÅLLANDE AV LEDNINGAR
  - J&11 ÖPPET DIKE

- TILLFÄLLIG NYTTJÄNDERÄTT - GÄLLER UNDER BYGGTID TILL OCH MED EN MÅNAD EFTER GODKÄND SLUTBESIKTNING
- T1 FÖR ARBETSOMRÅDE
  - T2 FÖR UPPLAG / ETABLERING
  - T3 FÖR ARBETS- OCH TRANSPORTVÄG
  - T4 FÖR TILLFÄLLIGA TRAFIKANORDNINGAR

- SKYDDSÅTGÄRDER OCH FÖRSIKTIGHETSÅTGÄRDER
- SK1 BULLERSKYDDSSKÄRM H=1,5 M ÖVER RÖK
  - SK2 BULLERSKYDDSSKÄRM H=1,75 M ÖVER RÖK
  - SK3 BULLERSKYDDSSKÄRM H=2 M ÖVER RÖK
  - SK4 BULLERSKYDDSSKÄRM H=2,4 M ÖVER RÖK
  - SK5 BULLERSKYDDSSKÄRM H=2,5 M ÖVER RÖK
  - SK6 BULLERSKYDDSSKÄRM H=2,7 M ÖVER RÖK
  - SK7 BULLERSKYDDSSKÄRM H=2,8 M ÖVER RÖK
  - SK8 BULLERSKYDDSSKÄRM H=3,2 M ÖVER RÖK
  - SK9 ERBJUDANDE OM BULLERSKYDDSÅTGÄRD I FORM AV FASADÅTGÄRD
  - SK10 ERBJUDANDE OM BULLERSKYDDSÅTGÄRD I FORM AV UTEPLATSÅTGÄRD
  - SK11 ERBJUDANDE OM BULLERSKYDDSÅTGÄRD I FORM AV FASADÅTGÄRD SAMT UTEPLATSÅTGÄRD

- ÖVRIGA BETECKNINGAR
- BYGGNAD
  - VÄG/GATA
  - FASTIGHET SOM ÄGS AV TRAFIKVERKET OCH SOM FORTSÄTTNINGSVIS SKA VARA JÄRNVÄGSMARK
  - FASTIGHETSGRÄNS
  - TRAKTGRÄNS

VERKSAMHETER/ÅTGÄRDER SOM UNDANTAS FRÅN FÖRBUD ENLIGT MIL JÖBALKEN

FÖRBUDEN SOM AVSER VERKSAMHETER ELLER ÅTGÄRD INOM GENERELLT BIOTOPSKYDD (7:11 12 ST. MB) GÄLLER INTE BYGGANDE AV JÄRNVÄG



BESKRIVNING AV PÅVERKAN PÅ BIOTOPSKYDDSOBJEKT REDOVISAS I JÄRNVÄGPLANENS BESKRIVNING

AVGRÄNSNING AV OMRÅDE MED UNDANTAG FRÅN GENERELLT BIOTOPSKYDD

FÖRBUDEN MOT ÅTGÄRDER INOM STRANDSKYDDSOMRÅDE (7:15 MB) GÄLLER INTE VID BYGGANDE AV ALLMÄN VÄG OCH JÄRNVÄG

OMRÅDE SOM BERÖRS AV STRANDSKYDD

SKYLDIGHETEN ATT GÖRA ANMÄLAN FÖR SAMRÅD ENLIGT 12:6 MB GÄLLER INTE FÖR DE VERKSAMHETER OCH ÅTGÄRDER SOM BEHOVS FÖR ATT BYGGA JÄRNVÄGEN/VÄGEN OCH SOM FASTSTÄLLS OCH JÄRNVÄGSMARK/VÄGOMRÅDE FÖR ALLMÄN VÄG ELLER OMRÅDE FÖR TILLFÄLLIG NYTTJÄNDERÄTT

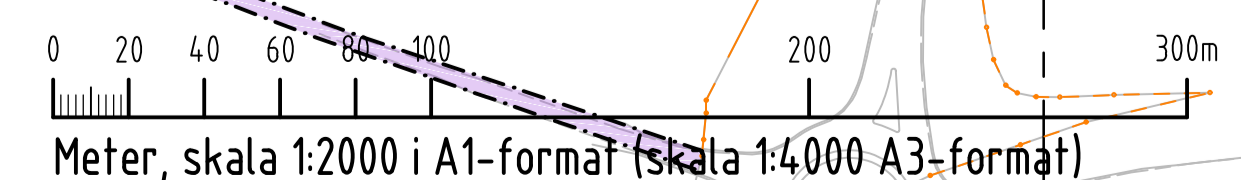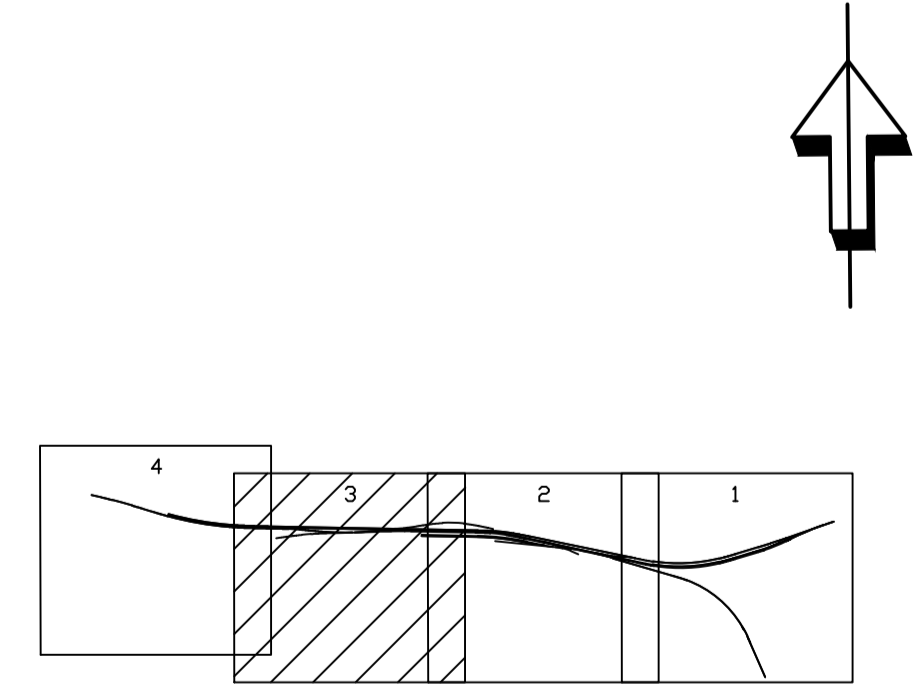

Detta ritning är Trafikverkets egendom. Allt uttryck  
 kopierat ur ritningen betraktas enligt lag.  
 TRAFIKVERKET

Första utgåvan		ANSK	ANDR. DATUM
TYP AV PLAN			
<b>JÄRNVÄGSPLAN</b>			
LEVERANTÖR <b>COWI SYSTRA</b>	AVDELNING INFRA LUPPORDNINGSNUMMER A068444	LEVERANS/ANDRINGS-PH KONSTRUKTIONSNUMMER	TEKNIKOMRÅDE PLAN OCH TILLSTÄND GRANSKNINGSSTATUS / SYFTE GODKÄND
<b>TRAFIKVERKET</b>	OSTLÄNKEN DELEN NYKÖPINGS RESECENTRUM		GRANSKNINGSHANDLING ANLÄGGNINGSTYP
SKAPAD AV COWI/BAAM	GRANSKAD AV COWI/BSW	PLANKARTA (IBSAB 00, 01, 10GR)	SKALA 1:2000
EDOKRANT AV COWI/KXSN	DATUM 2019-12-05	FÖRST A1	REVISOR 0003
			BLAD 0004
			ANDR. -