

KOORDINATSYSTEM  
 SYSTEM I PLAN: SWEREF 99 1630  
 SYSTEM I HÖJD: RH2000

TECKENFÖRKLARING

NY ANLÄGGNING

- FÖRESLAGEN JÄRNVÄGSLINJE SPÅRMITT, MED LÄNGDMÄTNING OCH HÖJDSÄTTNING (RÖK)
- SPÅRVÄXEL
- NY TEKNIKBYGGNAD

MARKANSPRÅK

- GRÄNS FÖR JÄRNVÄGSMARK
- AVGRÄNSNING MELLAN OLIKA TYPER AV MARKANSPRÅK

NY JÄRNVÄGSMARK

- J MED ÄGANDERÄTT
- NY JÄRNVÄGSMARK MED SERVICERÄTT
- Js1 SERVICEVÄG
- Js2 GRUNDLÄGGNINGSKONSTRUKTION/STÖDMUR
- Js7 VIDMAKTHÅLLANDE AV LEDNINGAR
- Js11 ÖPPET DIKE

TILLFÄLLIG NYTT JÄNDERÄTT - GÄLLER UNDER BYGGTID TILL OCH MED EN MÅNAD EFTER GODKÄND SLUTBESIKTNING

- T1 FÖR ARBETSOMRÅDE
- T2 FÖR UPPLAG / ETABLERING
- T3 FÖR ARBETS- OCH TRANSPORTVÄG
- T4 FÖR TILLFÄLLIGA TRAFIKANORDNINGAR

SKYDDSÅTGÄRDER OCH FÖRSIKTIGHETSMÅTT

- Sk1 BULLERSKYDDSSKÄRM H=1,5 M ÖVER RÖK
- Sk2 BULLERSKYDDSSKÄRM H=1,75 M ÖVER RÖK
- Sk3 BULLERSKYDDSSKÄRM H=2 M ÖVER RÖK
- Sk4 BULLERSKYDDSSKÄRM H=2,4 M ÖVER RÖK
- Sk5 BULLERSKYDDSSKÄRM H=2,5 M ÖVER RÖK
- Sk6 BULLERSKYDDSSKÄRM H=2,7 M ÖVER RÖK
- Sk7 BULLERSKYDDSSKÄRM H=2,8 M ÖVER RÖK
- Sk8 BULLERSKYDDSSKÄRM H=3,2 M ÖVER RÖK
- Sk9 ERBJUDANDE OM BULLERSKYDDSÅTGÄRD I FORM AV FASADÅTGÄRD
- Sk10 ERBJUDANDE OM BULLERSKYDDSÅTGÄRD I FORM AV UTEPLATSÅTGÄRD
- Sk11 ERBJUDANDE OM BULLERSKYDDSÅTGÄRD I FORM AV FASADÅTGÄRD SAMT UTEPLATSÅTGÄRD

ÖVRIGA BETECKNINGAR

- BYGGNAD
- VÄG/GATA
- FASTIGHET SOM ÄGS AV TRAFIKVERKET OCH SOM FORTSÄTTNINGSVIS SKA VARA JÄRNVÄGSMARK
- FASTIGHETSGRÄNS
- TRAKTGRÄNS

VERKSAMHETER/ÅTGÄRDER SOM UNDANTAS FRÅN FÖRBUD ENLIGT MIL JÖBALKEN



FÖRBUDEN SOM AVSER VERKSAMHETER ELLER ÅTGÄRD INOM GENERELLT BIOTOPSKYDD (7:11 12 ST. MB) GÄLLER INTE BYGGANDE AV JÄRNVÄG

BESKRIVNING AV PÅVERKAN PÅ BIOTOPSKYDDSOBJEKT REDOVISAS I JÄRNVÄGSPLANENS BESKRIVNING

AVGRÄNSNING AV OMRÅDE MED UNDANTAG FRÅN GENERELLT BIOTOPSKYDD FÖRBUDEN MOT ÅTGÄRDER INOM STRANDSKYDDSOMRÅDE (7:15 MB) GÄLLER INTE VID BYGGANDE AV ALLMÄN VÄG OCH JÄRNVÄG

OMRÅDE SOM BERÖRS AV STRANDSKYDD

SKYLDIGHETEN ATT GÖRA ANMÄLAN FÖR SAMRÅD ENLIGT 12:6 MB GÄLLER INTE FÖR DE VERKSAMHETER OCH ÅTGÄRDER SOM BEHOVS FÖR ATT BYGGA JÄRNVÄGEN/VÄGEN OCH SOM FASTSTÄLLS OCH JÄRNVÄGSMARK/VAGOMRÅDE FÖR ALLMÄN VÄG ELLER OMRÅDE FÖR TILLFÄLLIG NYTT JÄNDERÄTT

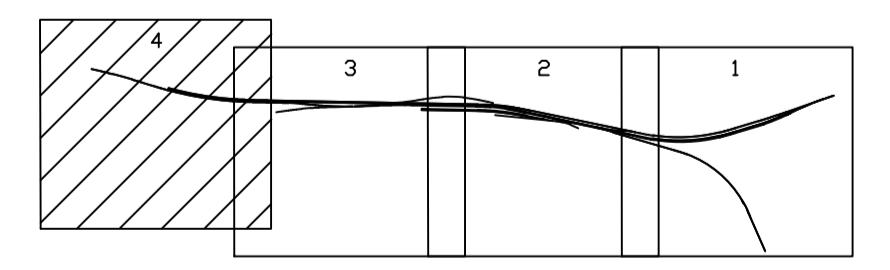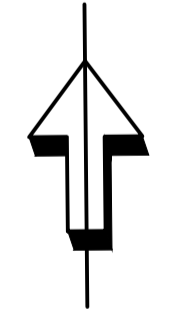

Dessa ritningar är Trafikverkets egendom. Allt obehörigt  
 begagnande av ritningen beivras enligt lag.  
 TRAFIKVERKET



Första utgåvan		ANDR. ANDR. DATUM
ANDR. ANDR. AVSER		ANDR. DATUM
YPP AV PLAN		
<b>JÄRNVÄGSPLAN</b>		
LEVERANTÖR <b>COWI SYSTRA</b>	AVDELNING INFRA	TEKNIKOMRÅDE PLAN OCH TILLSTÄND
LEVERANS/ANDRINGS-PM	KONSTRUKTIONSNUMMER	GRANSKNINGSSTATUS / SYFTE GODKÄND
SKAPAD AV COWI/BAAM	GRANSKAD AV COWI/BSW	GRANSKNINGSHANDLING ANLÄGGNINGSTYP
EDRÖR AV COWI/KXSX	PLANKARTA (BSAB 00, 01, 10GR)	BLÖMETERMETER 15 +590 -16 +100
SKALA 1:2000	SKALA 1:2000	BLAD 0004
DATE 2019-12-05	FÖRST A1	ANR. 506
	REVISORGRUPP FÖRVALTNING	