



Kund: TRAFIKVERKET
JP02, Norrbotniabanan, Dåva-Gryssjön
NB02 NORD 2000

Bilaga 2.1, PM Buller
Datum: 2020-12-10
BULLERBERÖRDA BYGGNADER SÄVAR

Teckenförklaring


-  Bullerberörd byggnad
-  Övriga byggnader



**TRAFIKVERKET**

AKUSTIKVERKSTAN KONSULT AB
KINNEGATAN 23
531 33 LIDKÖPING
Tel: 0510 - 911 44

Karl-Johan André
16/04/2021
Beräkningsprogram: SoundPLAN 7.4, Uppdatering 15/05/2018

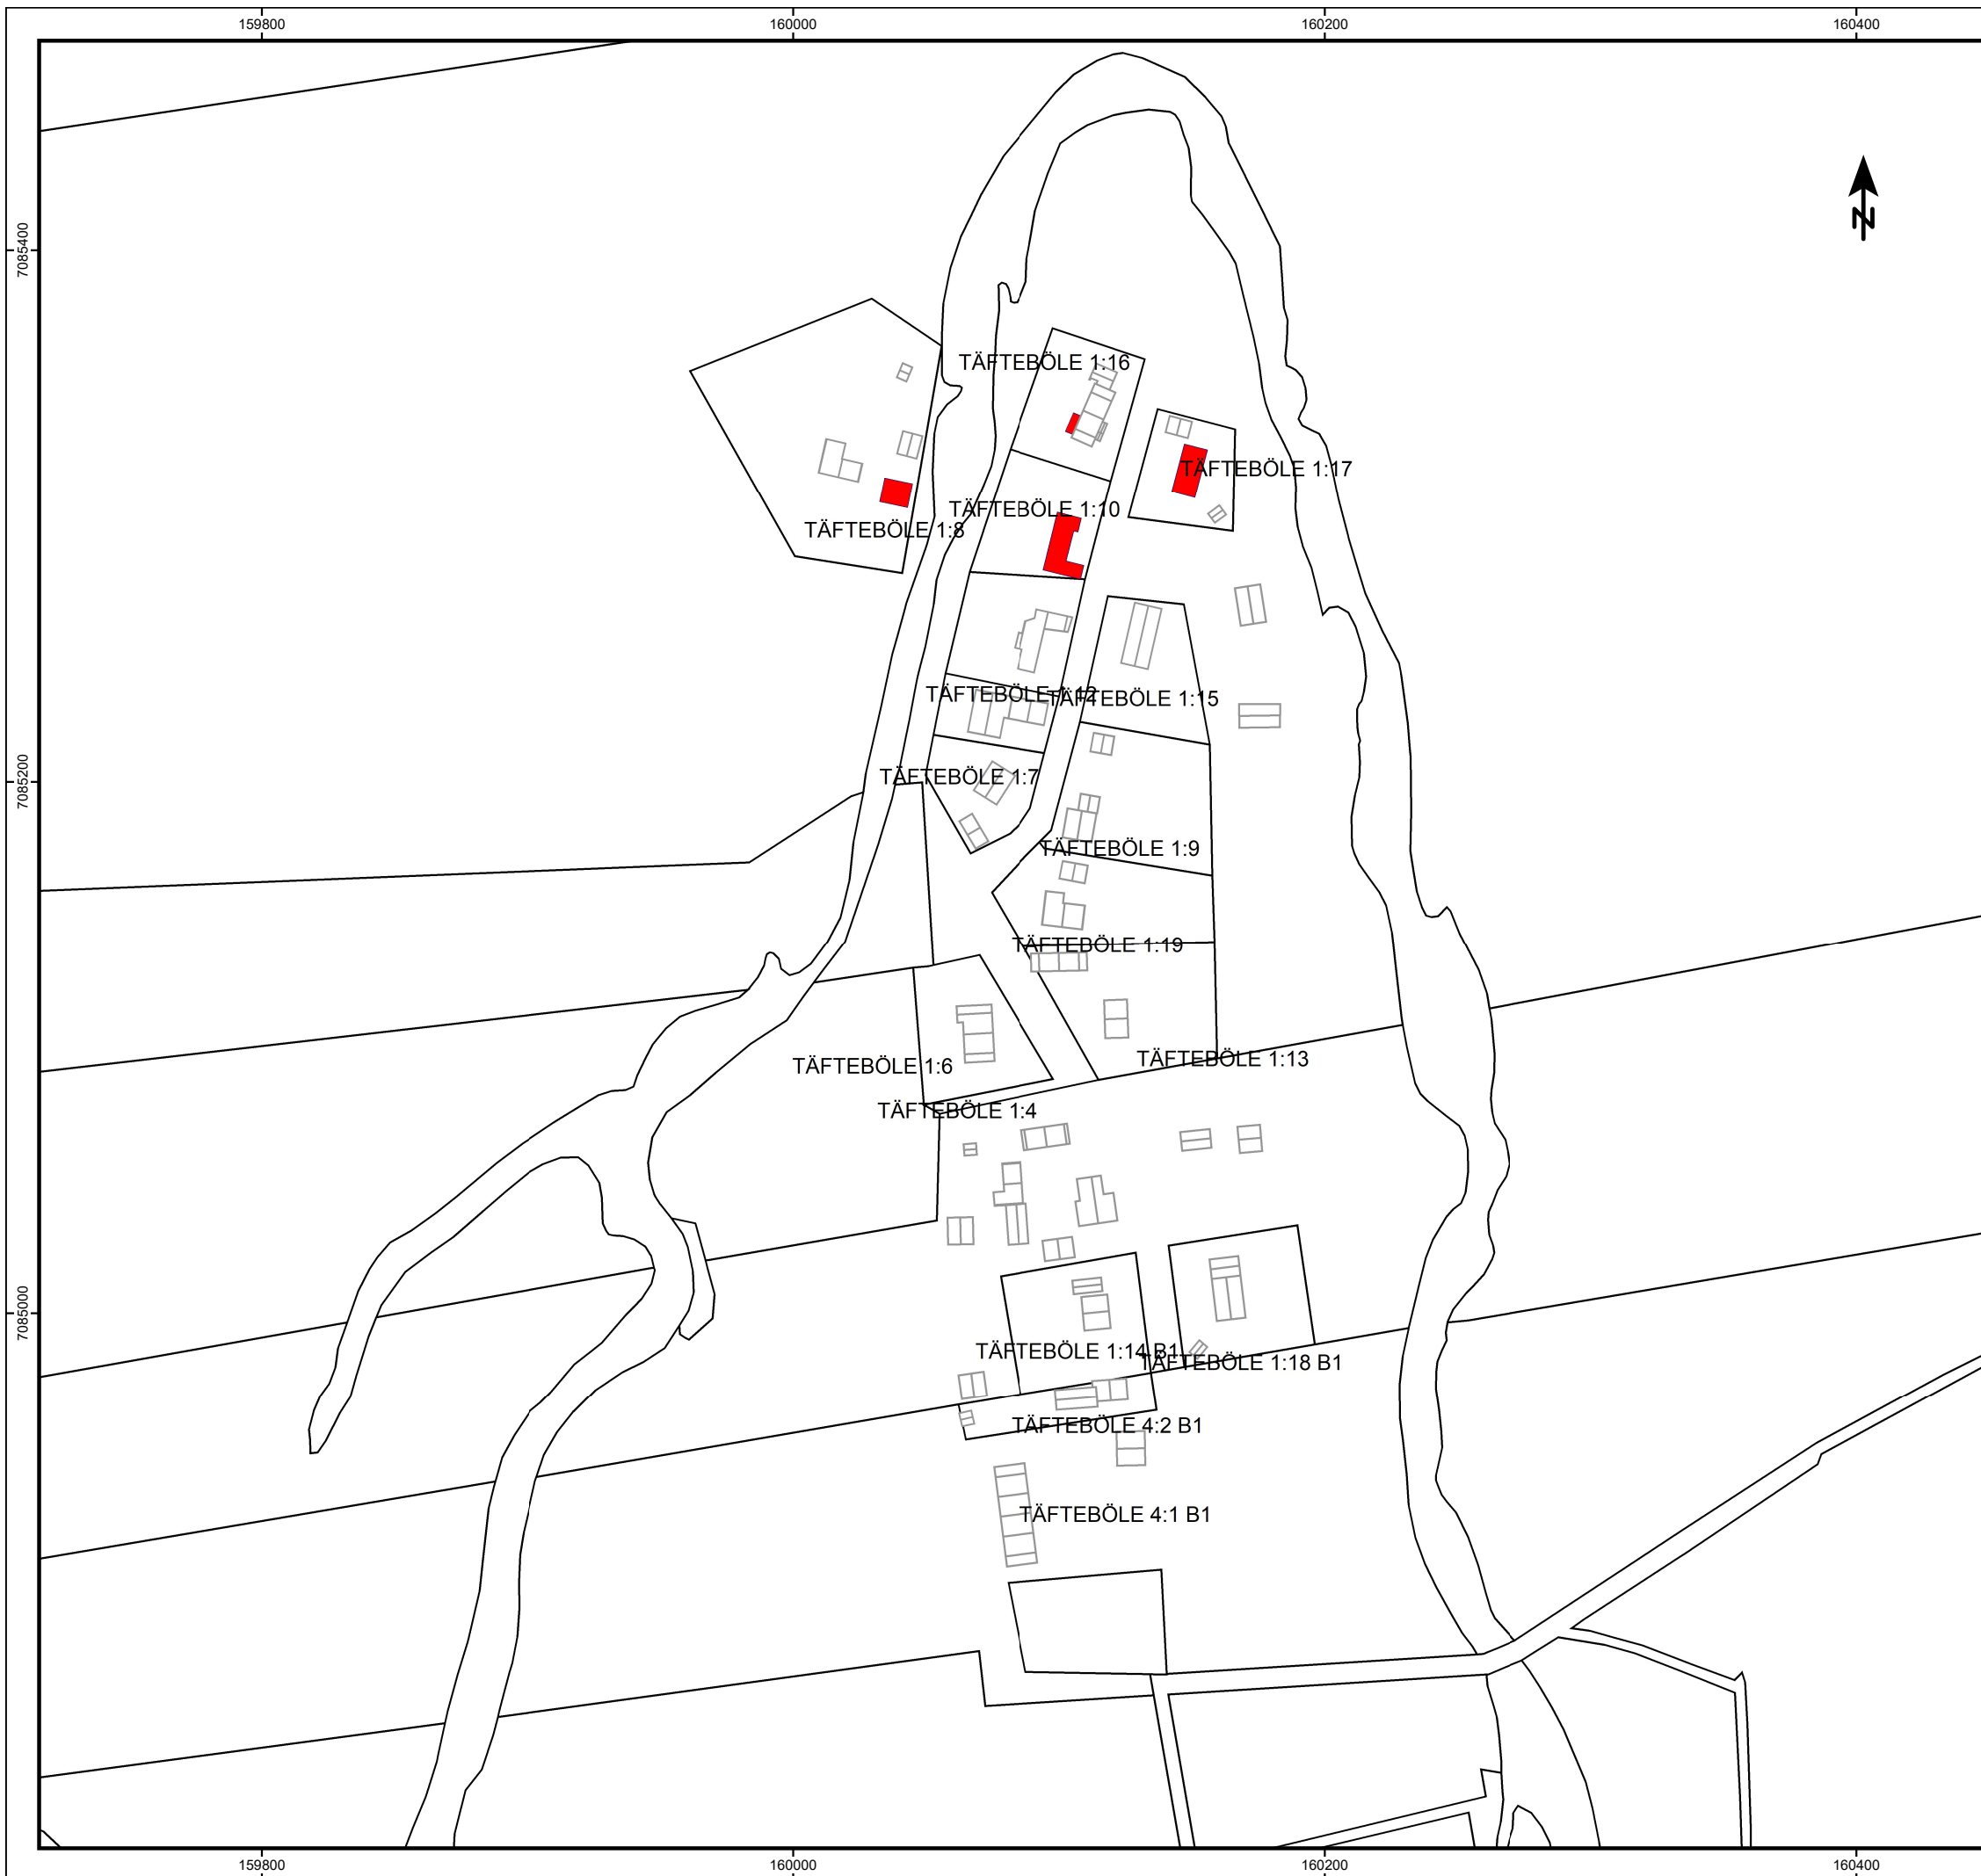


Kund: TRAFIKVERKET
JP02, Norrbotniabanan, Dåva-Gryssjön
NB02 NORD 2000

Bilaga 2.2, PM Buller
Datum: 2020-12-10
BULLERBERÖRDA BYGGNADER TÄFTEBÖLE

Teckenförklaring

-  Bullerberörd byggnad
-  Övriga byggnader

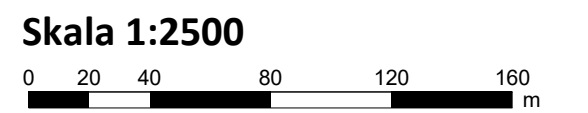

AKUSTIKVERKSTAN KONSULT AB
KINNEGATAN 23
531 33 LIDKÖPING
Tel: 0510 - 911 44

Karl-Johan Andrén
16/04/2021
Beräkningsprogram: SoundPLAN 7.4, Uppdatering 15/05/2018