


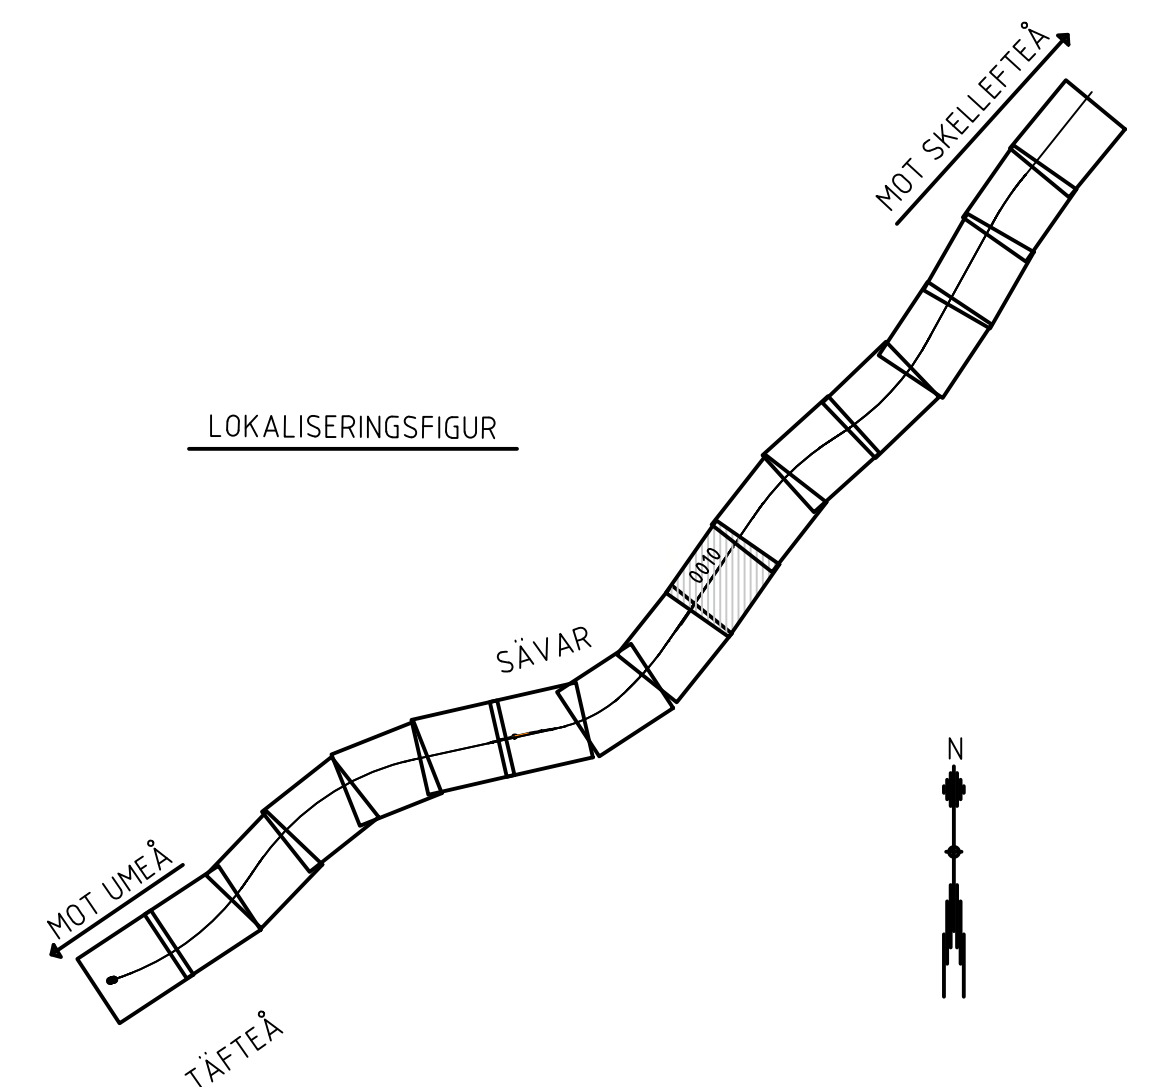

TYP AV PLAN		JÄRNVÄGSPLAN			
LEVERANTÖR 		AVSEJNING -		LEVERANS/ÄNDRINGS-PM -	
		UPPDRAGSNUMMER 156625		KONSTRUKTIONSNUMMER -	
SKAPAD AV C.VIKSTRÖM		NORRBOTNIABANAN DÅVA-GRYSSJÖN		HANDLINGSYTP -	
GRANSKAD AV F.SJÖLÖF				ANLÄGGNINGSTYP MARK	
GODKÄND AV I. ÖRÖW		SKALA 1:2000		RITNINGENS NUMMER 1020-00-452-00-12 29-0010	
DATUM 2002-03-27		FORMAT A1		RITNINGENS FÖRVALTNING -	
		ILLUSTRATIONSKARTA -		RITNINGENS PROJEKT JP02-00-452-00-12 29-0010	
		BLAD 0010		NÄSTA BLAD 0011	
				ANDR -	