


TYP AV PLAN		JÄRNVÄGSPLAN			
LEVERANTÖR 	ÄVDELNING VÄST	LEVERANS/ÄNDRINGS-PM PM BANA	TEKNIKOMRÅDE BANDOVBRYGGNAD		
	UPPDRAGSNUMMER 156625	KONSTRUKTIONSNUMMER --	GRANSKNINGSSTATUS / SYFTE --		
 TRAFIKVERKET	NORRBOTNIABANAN		HANDLINGSTYP --		
SKAPAD AV B. HUNG	NB02 DÅVA-GRYSSJÖN LINJE SYD		ANLÄGGNINGSTYP SPÅR		
GRANSKAD AV C. ODMAN	PLAN OCH PROFIL ILLUSTRATION		KILDETER-METER 12+000 - 21+500	BANDL --	
		RITINGSNUMMER PROJEKT --			
GODKÄND AV S. ABDELHAMID	DATUM 2018-04-16	SKALA 1:10 000	FORMAT A3FFF	RITINGSNUMMER FÖRVALTNING --	
				BLAD 1	NÄSTA BLAD 2
				ANDR. --	

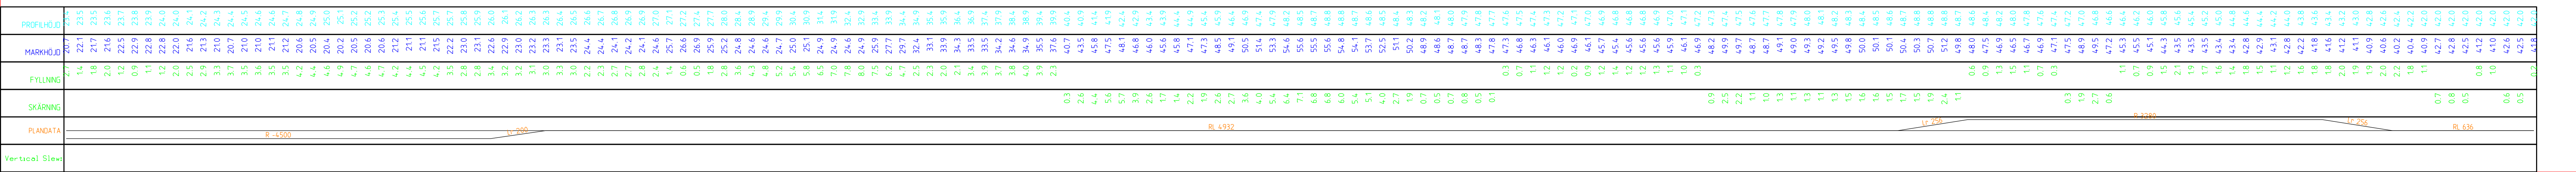

TYP AV PLAN		JÄRNVÄGSPLAN			
LEVERANTÖR 		AVDELNING VÄST UPPDRAGSNUMMER 156625		LEVERANS/ÄNDRINGS-PM PM BANA KONSTRUKTIONSNUMMER -	
				TEKNIKPRÖJE BANÖVERBYGGNAD GRANSKNINGSSTATUS / SYFTE -	
 TRAFIKVERKET		NORRBOTNIABANAN NB02 DÄVA-GRYSSJÖN LINJE SYD PLAN OCH PROFIL ILLUSTRATION			
SKAPAD AV B. HUNG GRANSKAD AV C. ÖDMAN		HANDLINGSTYP - ANLÄGNINGSTYP SPÅR KILOMETER-METER 21+000 - 30+000 RITNINGSNUMMER PROJEKT -			
GODKÄND AV S. ABDELHAMID DATUM 2018-04-16		SKALA 1:10 000		FORMAT A3FFF RITNINGSNUMMER FÖRVALTNING -	
				BLAD 2 NÄSTA BLAD - ANDR. -	