



STATIONSLÄGE B
SEKTION

0 5 10 15 20 25m
SKALA 1:800/A3

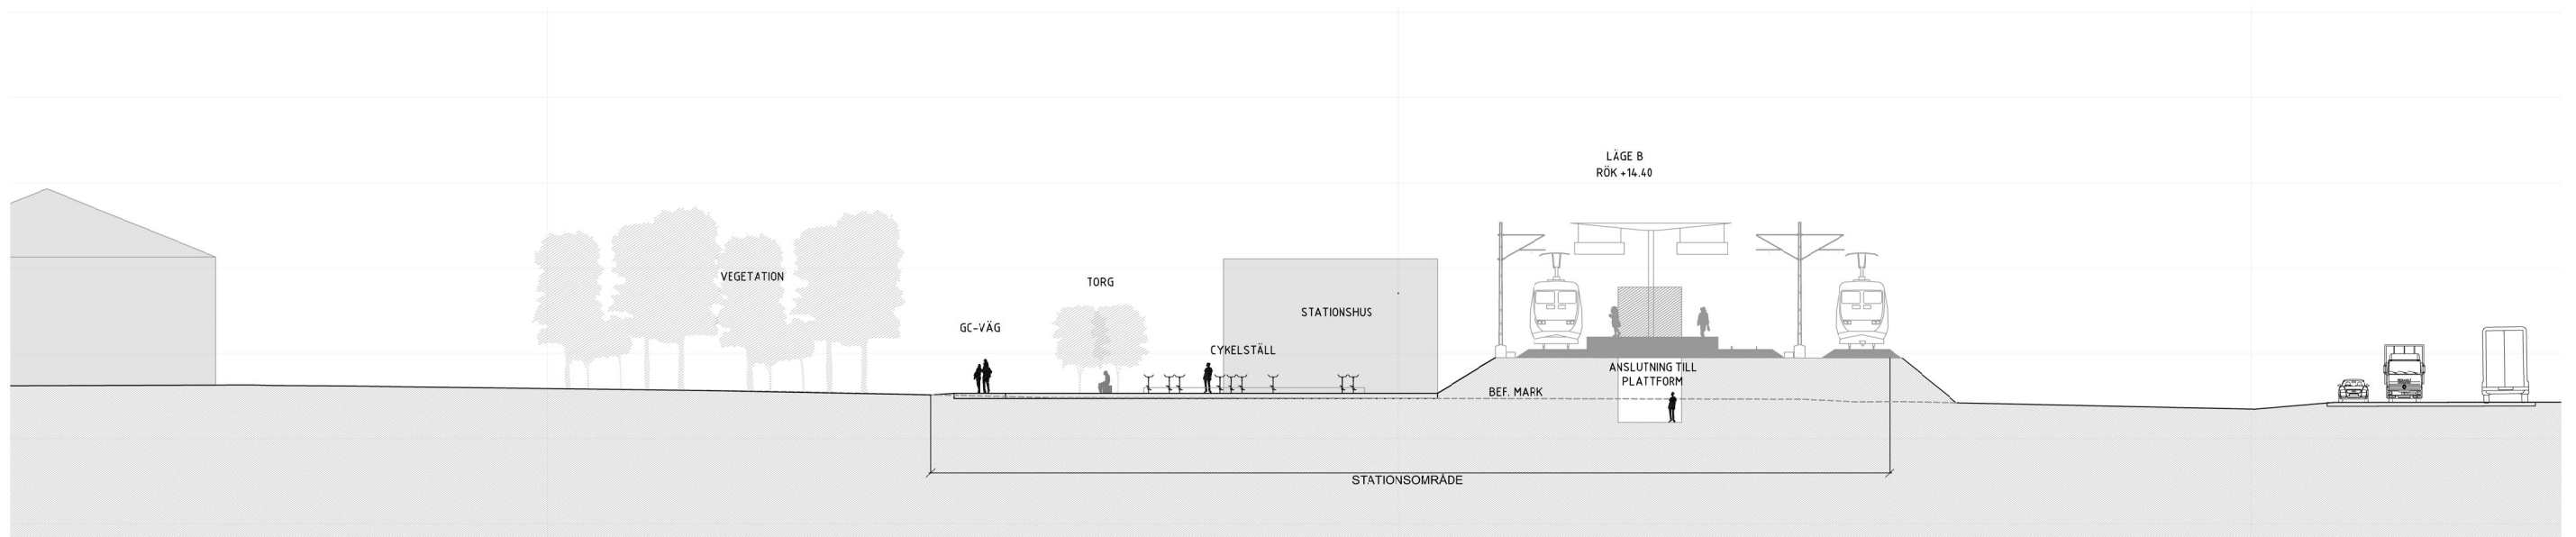

STATIONSLÄGE B
INZOOMAT

0 5 10 15 20 25m
SKALA 1:400/A3

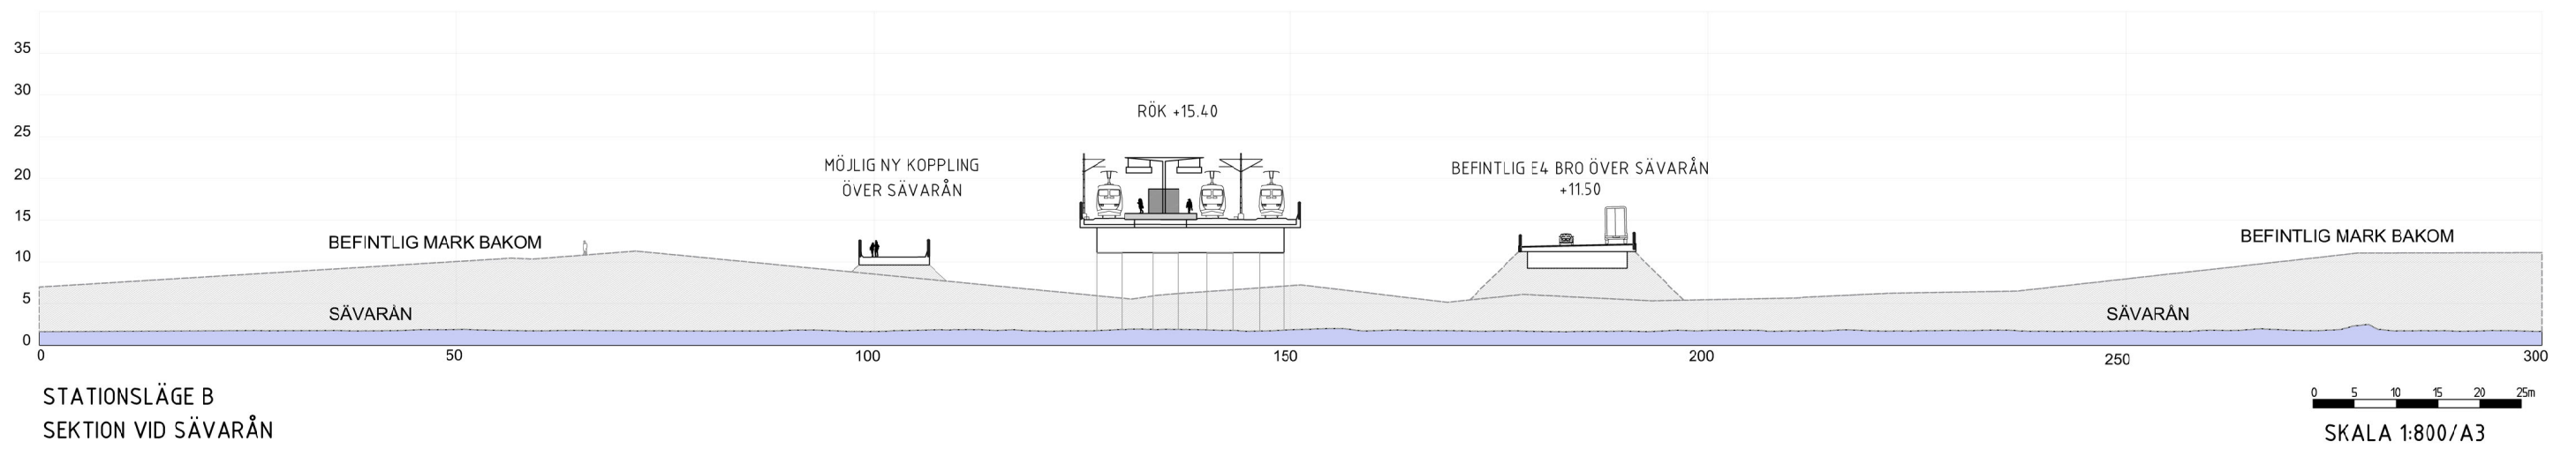

STATIONSLÄGE B
SEKTION VID SÄVARÅN

0 5 10 15 20 25m
SKALA 1:800/A3