

TECKENFÖRKLARING

- NY PASSAGE MED REFUG FÖR OSKYDDADE TRAFIKANTER
- NY GÅNGVÄG
- SIKTSCHAKT
- BREDDNING AV VÄG, BUSSFICKA




NY PLACERING AV HÅLLPLATSLÄGE 42278 ÅNGSVÄGEN MOT SLUSSEN

SIKTSCHAKT

NY GÅNGPASSAGE MED REFUG

HÅLLPLATSLÄGE 42279 ÅNGSVÄGEN MOT SOLLENKROKA

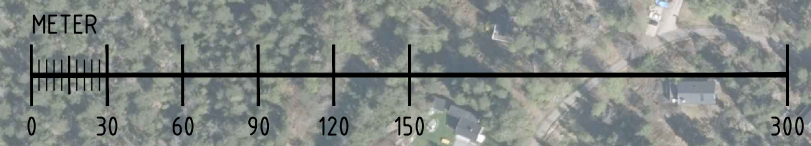

TYP AV PLAN **VÄGPLAN**

GRANSKNINGSSTATUS / SYFTE	
HANDLINGSTYP SAMRÅDSHANDLING	
DATUM 2022-06-30	LEVERANS / ÄNDRINGS-PM
OBJEKT TILLGÅNGLIGHETSANPASSNING BHPL ETAPP 3 STOCKHOLMS LÄN	
DELOMRÅDE / BANDEL 1 ÅNGSVÄGEN	
ANLÄGGNINGDEL GEMENSAMT	
OBJEKTNUMMER / KM 161112	KONSTRUKTIONNUMMER
BESTÄLLARE TRAFIKVERKET	LEVERANTÖR Loxia
SKAPAD AV L PALMÉR	UPPRAGSNUMMER 21111
GRANSKAD AV K LANDÉN	AVDELNING
RITNINGSTYP PLANRITNING	
TEKNIKOMRÅDE / INNEHÅLL T VÄGUTFORMNING OCH TRAFIK	
BESKRIVNING ÅNGSVÄGEN 42278 MOT SLUSSEN 42279 MOT SOLLENKROKA ÖVERSIKTSKARTA	
SKALA 1:3000	FORMAT A3
RITNINGNUMMER 1 00 T 01 01	FÖRVALTNINGSNUMMER
BLAD	NÄSTA BLAD
BET	