



TECKENFÖRKLARING

- GRÄNS FÖR VÄGPLAN
- GRÄNS FÖR VÄGOMRÅDE
- GRÄNS MELLAN OLIKA TYPER AV MARKANSPRÅK
- PLANGRÄNS
- KONNEKTIONSLINJE
- NYTT VÄGOMRÅDE MED VÄGRÄTT
- NYTT VÄGOMRÅDE MED INSKRÄNKT VÄGRÄTT FÖR LINOR TILL LINFÄRJA
- TILLFÄLLIG NYTTJÄNDERÄTT ARBETSOMRÅDE GÄLLER UNDER BYGGTIDEN, DOCK LÄNGST 12 MÅN EFTER SLUTBESKTNING
- TILLFÄLLIG NYTTJÄNDERÄTT FÖR ETABLERINGSYTA/UPPLAG GÄLLER UNDER BYGGTIDEN, DOCK LÄNGST 12 MÅN EFTER SLUTBESKTNING
- LÄNGDMÄTNING OCH HÖJDSÄTTNING
- VÄGBANEKANT
- STÖDMUR
- BEF VÄGBANEKANT
- SIDORÄCKE
- LINOR FÖR LINFÄRJA
- TRAKTGRÄNS
- FASTIGHETSGRÄNS
- FASTIGHETSBECKTECKNING
- TRAKTNAMN
- BEF BYGGNAD
- BEF BELYSNING
- NY BELYSNING

B ●●● ● OMRÅDE DÄR STÖDMUR UNDANTAS FRÅN KRAV PÅ BYGGLOV

VERKSAMHETER/ÅTGÄRDER SOM UNDANTAS FRÅN FÖRBUD ENLIGT MILJÖBALKEN
SKYLDIGHETEN ATT GÖRA ANMÄLAN FÖR SAMRÅD ENLIGT 12:6 MB GÄLLER INTE FÖR DE VERKSAMHETER OCH ÅTGÄRDER SOM BEHOVS FÖR ATT BYGGA VÄGEN OCH SOM FASTSTÄLLS OCH NGÄR I VÄGOMRÅDE FÖR ALLMÄN VÄG ELLER OMRÅDE FÖR TILLFÄLLIG NYTTJÄNDERÄTT.

FÖRBUDEN MOT ÅTGÄRDER INOM STRANDSKYDDSSOMRÅDE (7:15 MB) GÄLLER INTE BYGGANDE AV ALLMÄN VÄG

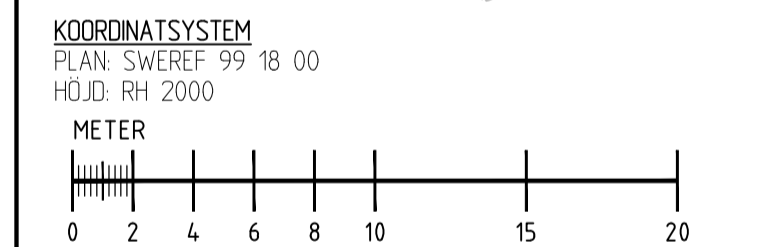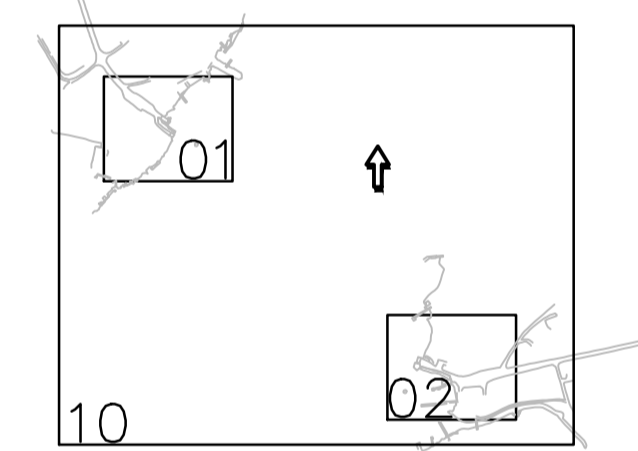

TYP AV PLAN		
GODKÄND		
SAMRÅDSHANDLING		
DATUM 2021-10-08	LEVERANS / ÄNDRINGS-PM	
OBJEKT FÄRJELÄGEN BLIDÖLEDEN YXLAN-BLIDÖ		
DELOMRÅDE / BANDEL VÄG		
ANLÄGGNINGSDEL VÄG		
OBJEKTNUMMER / KM 164634	KONSTRUKTIONNUMMER	
BESTÄLLARE 	LEVERANTÖR 	
SKAPAD AV D BOOK	UPPRAGSNUMMER 20046	
GODKÄND AV R HÄRFELDT	AVDELNING VÄG	
RITNINGSTYP PLANRITNING		
TEKNIKOMRÅDE / INNEHÅLL VÄGUTFORMNING OCH TRAFIK		
BESKRIVNING PLANRITNING YXLAN		
SKALA 1:250	FORMAT A1	FÖRVALTNINGSNUMMER
RITNINGNUMMER 2 01 T 02 01	BLAD	NÄSTA BLAD
		BET





TECKENFÖRKLARING

- GRÄNS FÖR VÄGPLAN
- GRÄNS FÖR VÄGOMRÅDE
- GRÄNS MELLAN OLIKA TYPER AV MARKANSPRÅK
- PLANGRÄNS
- KONNEKTIONSLINJE
- V** NYTT VÄGOMRÅDE MED VÄGRÄTT
- Vi** NYTT VÄGOMRÅDE MED INSKRÄNKT VÄGRÄTT FÖR LINOR TILL LINFÄRJA
- T1** TILLFÄLLIG NYTTJÄNDERÄTT ARBETSOMRÅDE GÄLLER UNDER BYGGTIDEN, DOCK LÄNGST 12 MÅN EFTER SLUTBESKTNING
- T2** TILLFÄLLIG NYTTJÄNDERÄTT FÖR ETABLERINGSYTA/LUPPLAG GÄLLER UNDER BYGGTIDEN, DOCK LÄNGST 12 MÅN EFTER SLUTBESKTNING
- +2.1 / 0/050 LÄNGDMÄTNING OCH HÖJDSÄTTNING
- VÄGBANEKANT
- STÖDMUR
- BEF VÄGBANEKANT
- SIDORÄCKE
- LINOR FÖR LINFÄRJA
- TRAKTGRÄNS
- FASTIGHETSGRÄNS
- FASTIGHETSBEDECKNING
- OXHALSÖ TRAKTNAMN
- BEF BYGGNAD
- BEF BELYSNING
- NY BELYSNING

B ●●● OMRÅDE DÄR STÖDMUR LINDANTAS FRÅN KRAV PÅ BYGGELOV

VERKSAMHETER/ÅTGÄRDER SOM LINDANTAS FRÅN FÖRBUJ ENLIGT MILJÖBALKEN SKYLDIGHETEN ATT GÖRA ANMÄLAN FÖR SAMRÅD ENLIGT 12:6 MB GÄLLER INTE FÖR DE VERKSAMHETER OCH ÅTGÄRDER SOM BEHOVS FÖR ATT BYGGA VÄGEN OCH SOM FASTSTÄLLS OCH NGÄR I VÄGOMRÅDE FÖR ALLMÄN VÄG ELLER OMRÅDE FÖR TILLFÄLLIG NYTTJÄNDERÄTT.

FÖRBUJEN MOT ÅTGÄRDER INOM STRANDSKYDDSOMRÅDE (7:15 MB) GÄLLER INTE BYGGANDE AV ALLMÄN VÄG

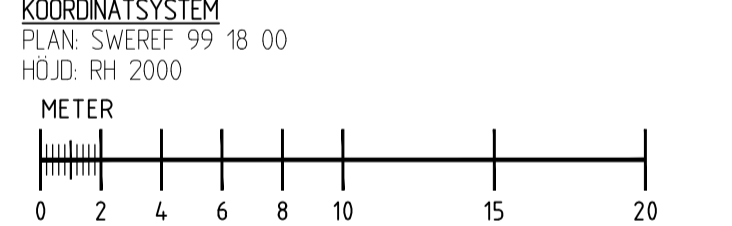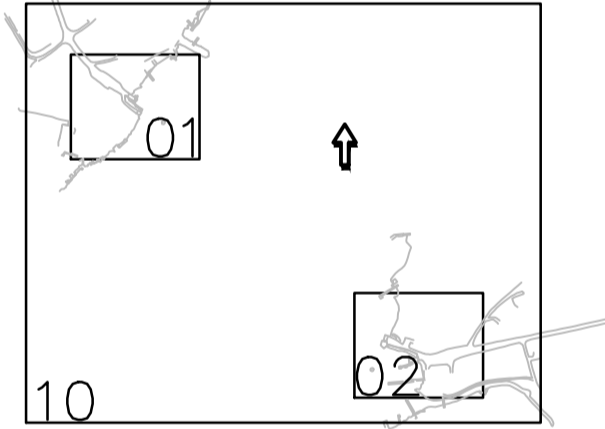

TYP AV PLAN

GRANSKNINGSSTATUS / SYFTE

GODKÄND
SAMRÅDSHANDLING

DATUM: 2021-10-08
 LEVERANS / ÄNDRINGS-PM

OBJEKT
FÄRJELÄGEN BLIDÖLEDEN YXLAN-BLIDÖ

DELOMRÅDE / BANDEL
VÄG

ANLÄGGNINGSDDEL
VÄG

OBJEKTNUMMER / KM: 164634
 KONSTRUKTIONNUMMER

BESTÄLLARE: TRAFIKVERKET
 LEVERANTÖR: Loxia group

SKAPAD AV: D BOOK
 UPPDRAGSNUMMER: 20046

GODKÄND AV: R HÄRFELDT
 ÄVDELNING: VÄG

RITNINGSTYP: PLANRITNING

TEKNIKOMRÅDE / INNEHÅLL: VÄGUTFORMNING OCH TRAFIK

BESKRIVNING: PLANRITNING BLIDÖ

SKALA: 1:250
 RITNINGNUMMER: 2 01 T 02 02

FORMAT: A1
 FÖRVALTNINGSNUMMER: BLAD NÄSTA BLAD BET