


TECKENFÖRKLARING

- GRÄNS FÖR VÄGPLAN
- GRÄNS FÖR VÄGOMRÅDE
- GRÄNS MELLAN OLKA TYPER AV MARKANSPRÅK
- PLANGRÄNS
- KONNEKTIONSLINJE
- NYTT VÄGOMRÅDE MED VÄGRÄTT
- NYTT VÄGOMRÅDE MED INSKRÄNKT VÄGRÄTT FÖR LINOR TILL LINFÄRJA
- TILFÄLLIG NYTTJÄNDERÄTT ARBETSOMRÅDE GÄLLER UNDER BYGGTIDEN, DOCK LÄNGST 12 MÅN EFTER SLUTBESKUTNING
- TILFÄLLIG NYTTJÄNDERÄTT FÖR ETABLERINGSYTA/UPPLAG GÄLLER UNDER BYGGTIDEN, DOCK LÄNGST 12 MÅN EFTER SLUTBESKUTNING
- LÄNGDMÄTNING OCH HÖJDSÄTTNING
- VÄGBANEKANT
- STÖDMUR
- BEF VÄGBANEKANT
- SIDORÄCKE
- LINOR FÖR LINFÄRJA
- TRAKTGRÄNS
- FASTIGHETSGRÄNS
- FISKEGRÄNS
- FASTIGHETSBECKENING
- TRAKTNAMN
- BEF BYGGNAD

VERKSAMHETER/ÅTGÄRDER SOM UNDANTAS FRÅN FÖRBUD ENLIGT MILJÖBALKEN
 SKYLDIGHETEN ATT GÖRA ANMÄLAN FÖR SAMRÅD ENLIGT 126 MB GÄLLER INTE
 FÖR DE VERKSAMHETER OCH ÅTGÄRDER SOM BEHOVS FÖR ATT BYGGA VÄGEN
 OCH SOM FASTSTÄLLS OCH INGÅR I VÄGOMRÅDE FÖR ALLMÄN VÄG ELLER
 OMRÅDE FÖR TILFÄLLIG NYTTJÄNDERÄTT.

FÖRBUDEN MOT ÅTGÄRDER INOM STRANDSKYDDSMÅRÅDE (7:15 MB) GÄLLER INTE
 BYGGANDE AV ALLMÄN VÄG

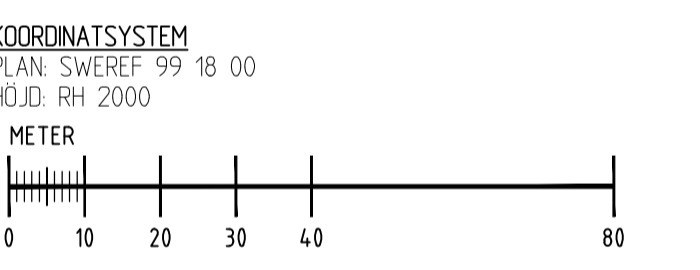

B	BÖRTTAGET UNDANTAG BYGGLOV	DB	220928
A	TILLAGD CL+HÖJD	DB	220914

TYP AV PLAN

VÄGPLAN

GRANSKNINGSSTATUS / SYFTE

HANDLINGSTYP

GRANSKNINGSHANDLING

DATUM 2022-06-17 LEVERANS / ÄNDRINGS-PM

OBJEKT

FÄRJELÅGEN BLIDÖLEDEN YXLAN-BLIDÖ

DELOMRÅDE / BANDEL VÄG

ANLÄGGNINGSDEL VÄG

OBJEKTNUMMER / KM 164634 KONSTRUKTIONNUMMER

BESTÄLLARE TRAFIKVERKET LEVERANTÖR **Loxia group**

SKAPAD AV D BOOK UPPDRAGSNUMMER 20046

GODKÄND AV R HÄRFELDT AVDELNING VÄG

RITNINGSTYP

PLANRITNING

TEKNIKOMRÅDE / INNEHÅLL VÄGUTFORMNING OCH TRAFIK

BESKRIVNING PLANKARTA ÖVERSIKT

SKALA 1:1000 FORMAT A1 FÖRVALTNINGSNUMMER

RITNINGNUMMER 2 01 T 02 10 BLAD NÄSTA BLAD SET B