


- HÄNVISNINGAR**
- 140K201 ÖVERSIKTSPLAN
 - 140K206 FÄRJELÄGE BLIDÖ OCH YXLAN - TVÄRSEKTIONER

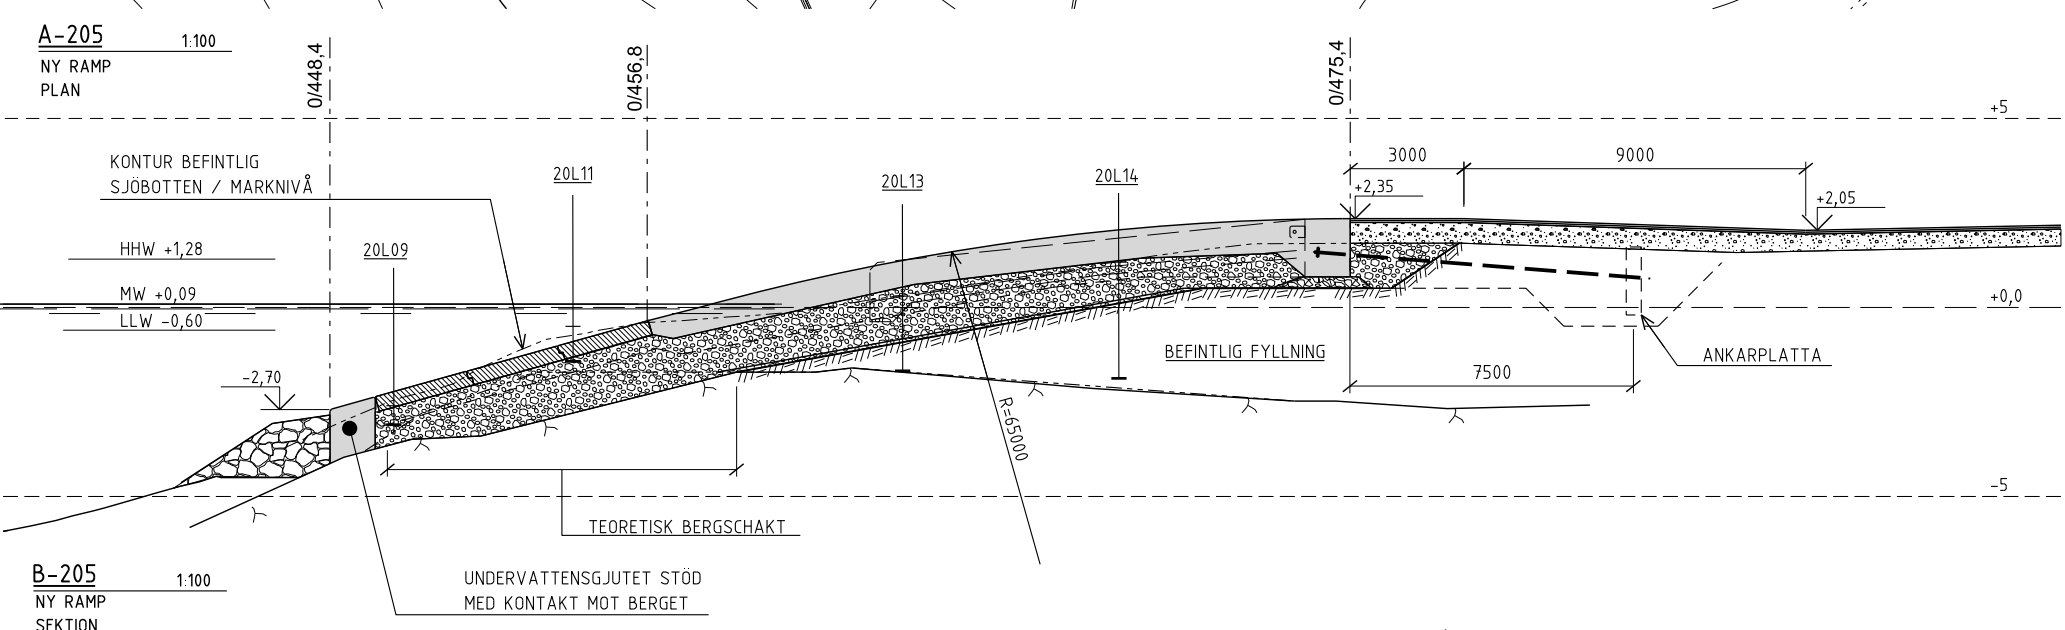

D				
C				
B				
A	JUSTERING AV RAMP			
Rev	Revideringen avser	Datum	Konstr	Gr
STATUS				
ARBETSMATERIAL				
UPPDRAGSBENÄMNING				
LINFÄRJA MELLAN YXLAN OCH BLIDÖ				
UPPRÄTTAD FÖR				
TRAFIKVERKET				
BESTÄLLARENS OMBUD				
DATUM	GRANSKAD AV BESTÄLLAREN	DATUM	GODKÄND AV BESTÄLLAREN	
		KFS AnläggningsKonstruktörer AB Industrivägen 5, 171 48 Solna Tel 08-470 05 60 Fax 08-470 05 61 www.kfs.se		
UPPDRAG NR.	KONSTR	DETALJGR.	GRANSKAD	BLIDOLEDEN
B576				
DATUM	HANLÄGGARE	FÄRJELÄGE BLIDÖ		
	MARTIN ELIASSON	HUVUDRITNING - PLAN OCH SEKTION		
UPPDRAGSANSVARIG	SKALA	NUMMER	T BET	
MARTIN ELIASSON	(A1) 1:100 (A3) 1:200	142 K205	A	

Skala 1:1 10mm 0 50 100mm