




TYPSEKTION BLIDÖ

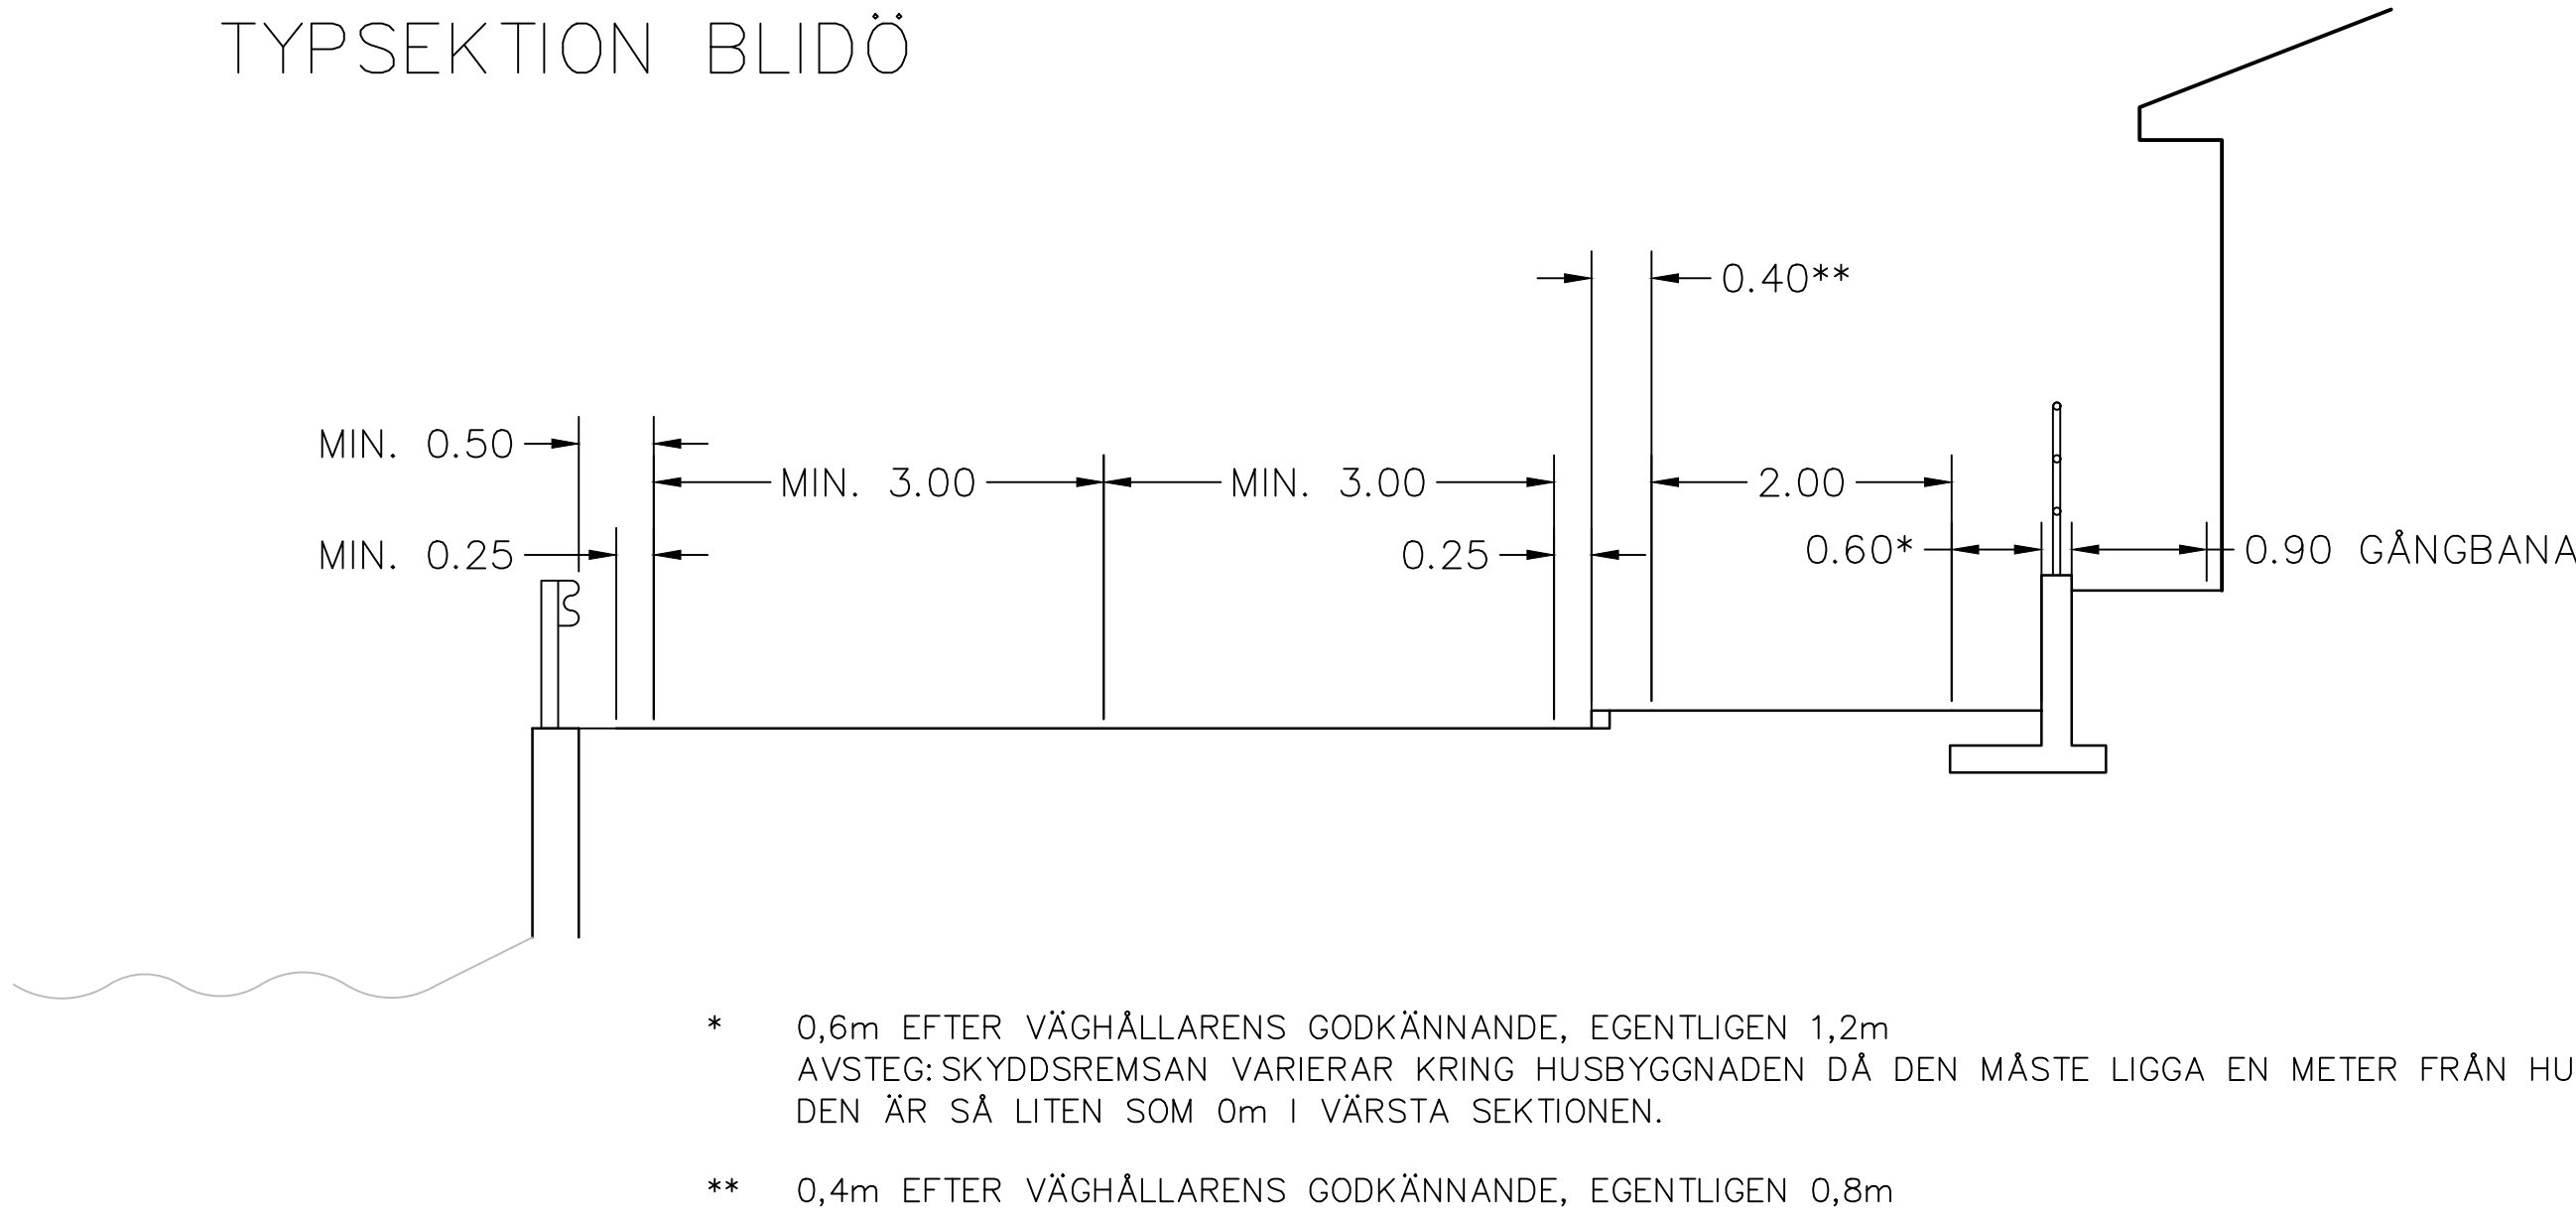

TYPSEKTION YXLAN
MOT VATTEN OCH BERGSKÄRNING

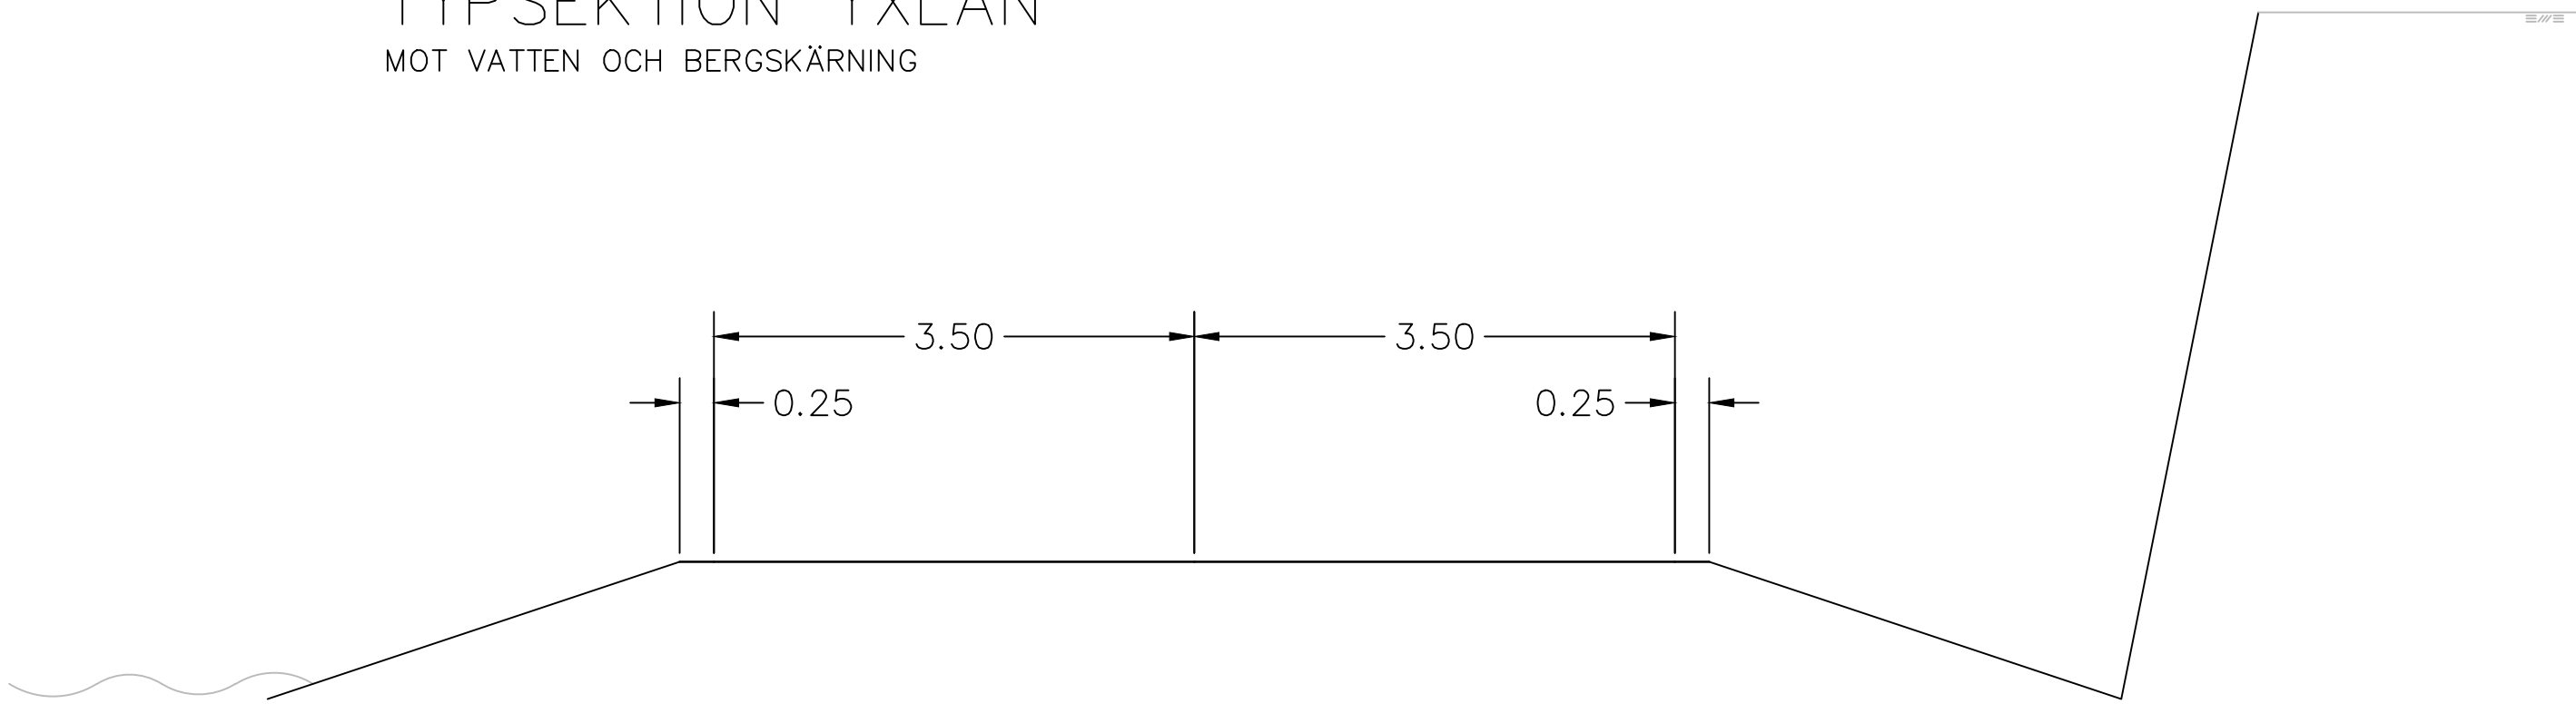

TYPSEKTION YXLAN
MOT VÄG OCH GRUSYTA

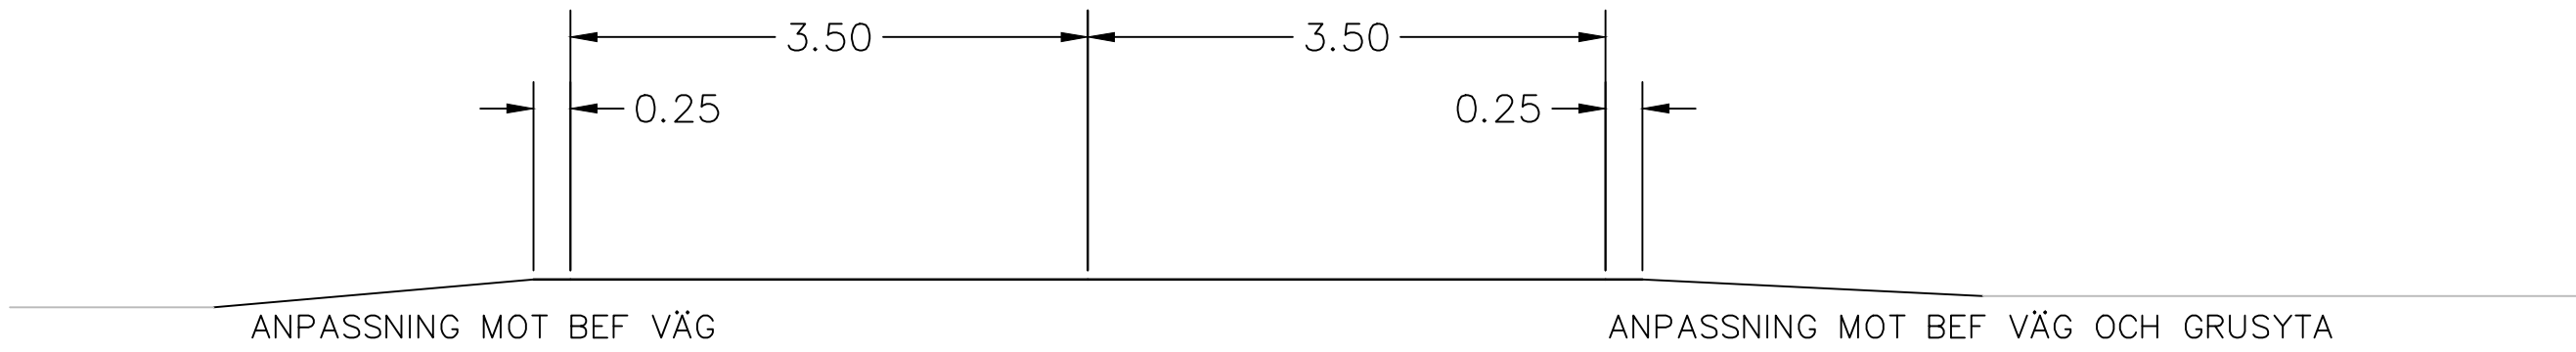

TYP AV PLAN			
GRANSKNINGSSTATUS / SYFTE			
GODKÄND			
HANDLINGSTYP			
SAMRÅDSHANDLING			
DATUM	LEVERANS / ÄNDRINGS-PM		
2021-10-08			
OBJEKT			
FÄRJELÄGEN BLIDÖLEDEN			
YXLAN-BLIDÖ			
DELOMRÅDE / BANDEL			
VÄG			
ANLÄGGNINGSDDEL			
VÄG			
OBJEKTNUMMER / KM	KONSTRUKTIONSNUMMER		
164634			
BESTÄLLARE	LEVERANTÖR		
TRAFIKVERKET	Loxia group		
SKAPAD AV	UPPDRAGSGNUMMER		
D BOOK	20046		
GODKÄND AV	ÄNDRING		
R HARFELDT	VÄG		
RITNINGSTYP			
SEKTIONS-RITNING			
TEKNIKOMRÅDE / INNEHÅLL			
VÄGUTFORMNING OCH TRAFIK			
BESKRIVNING			
TYPSEKTION			
SKALA	FORMAT	FÖRVALTNINGSNUMMER	
1:50	A1		
RITNINGSNUMMER	BLAD	NÄSTA BLAD	BET
2 01 T 04 01			