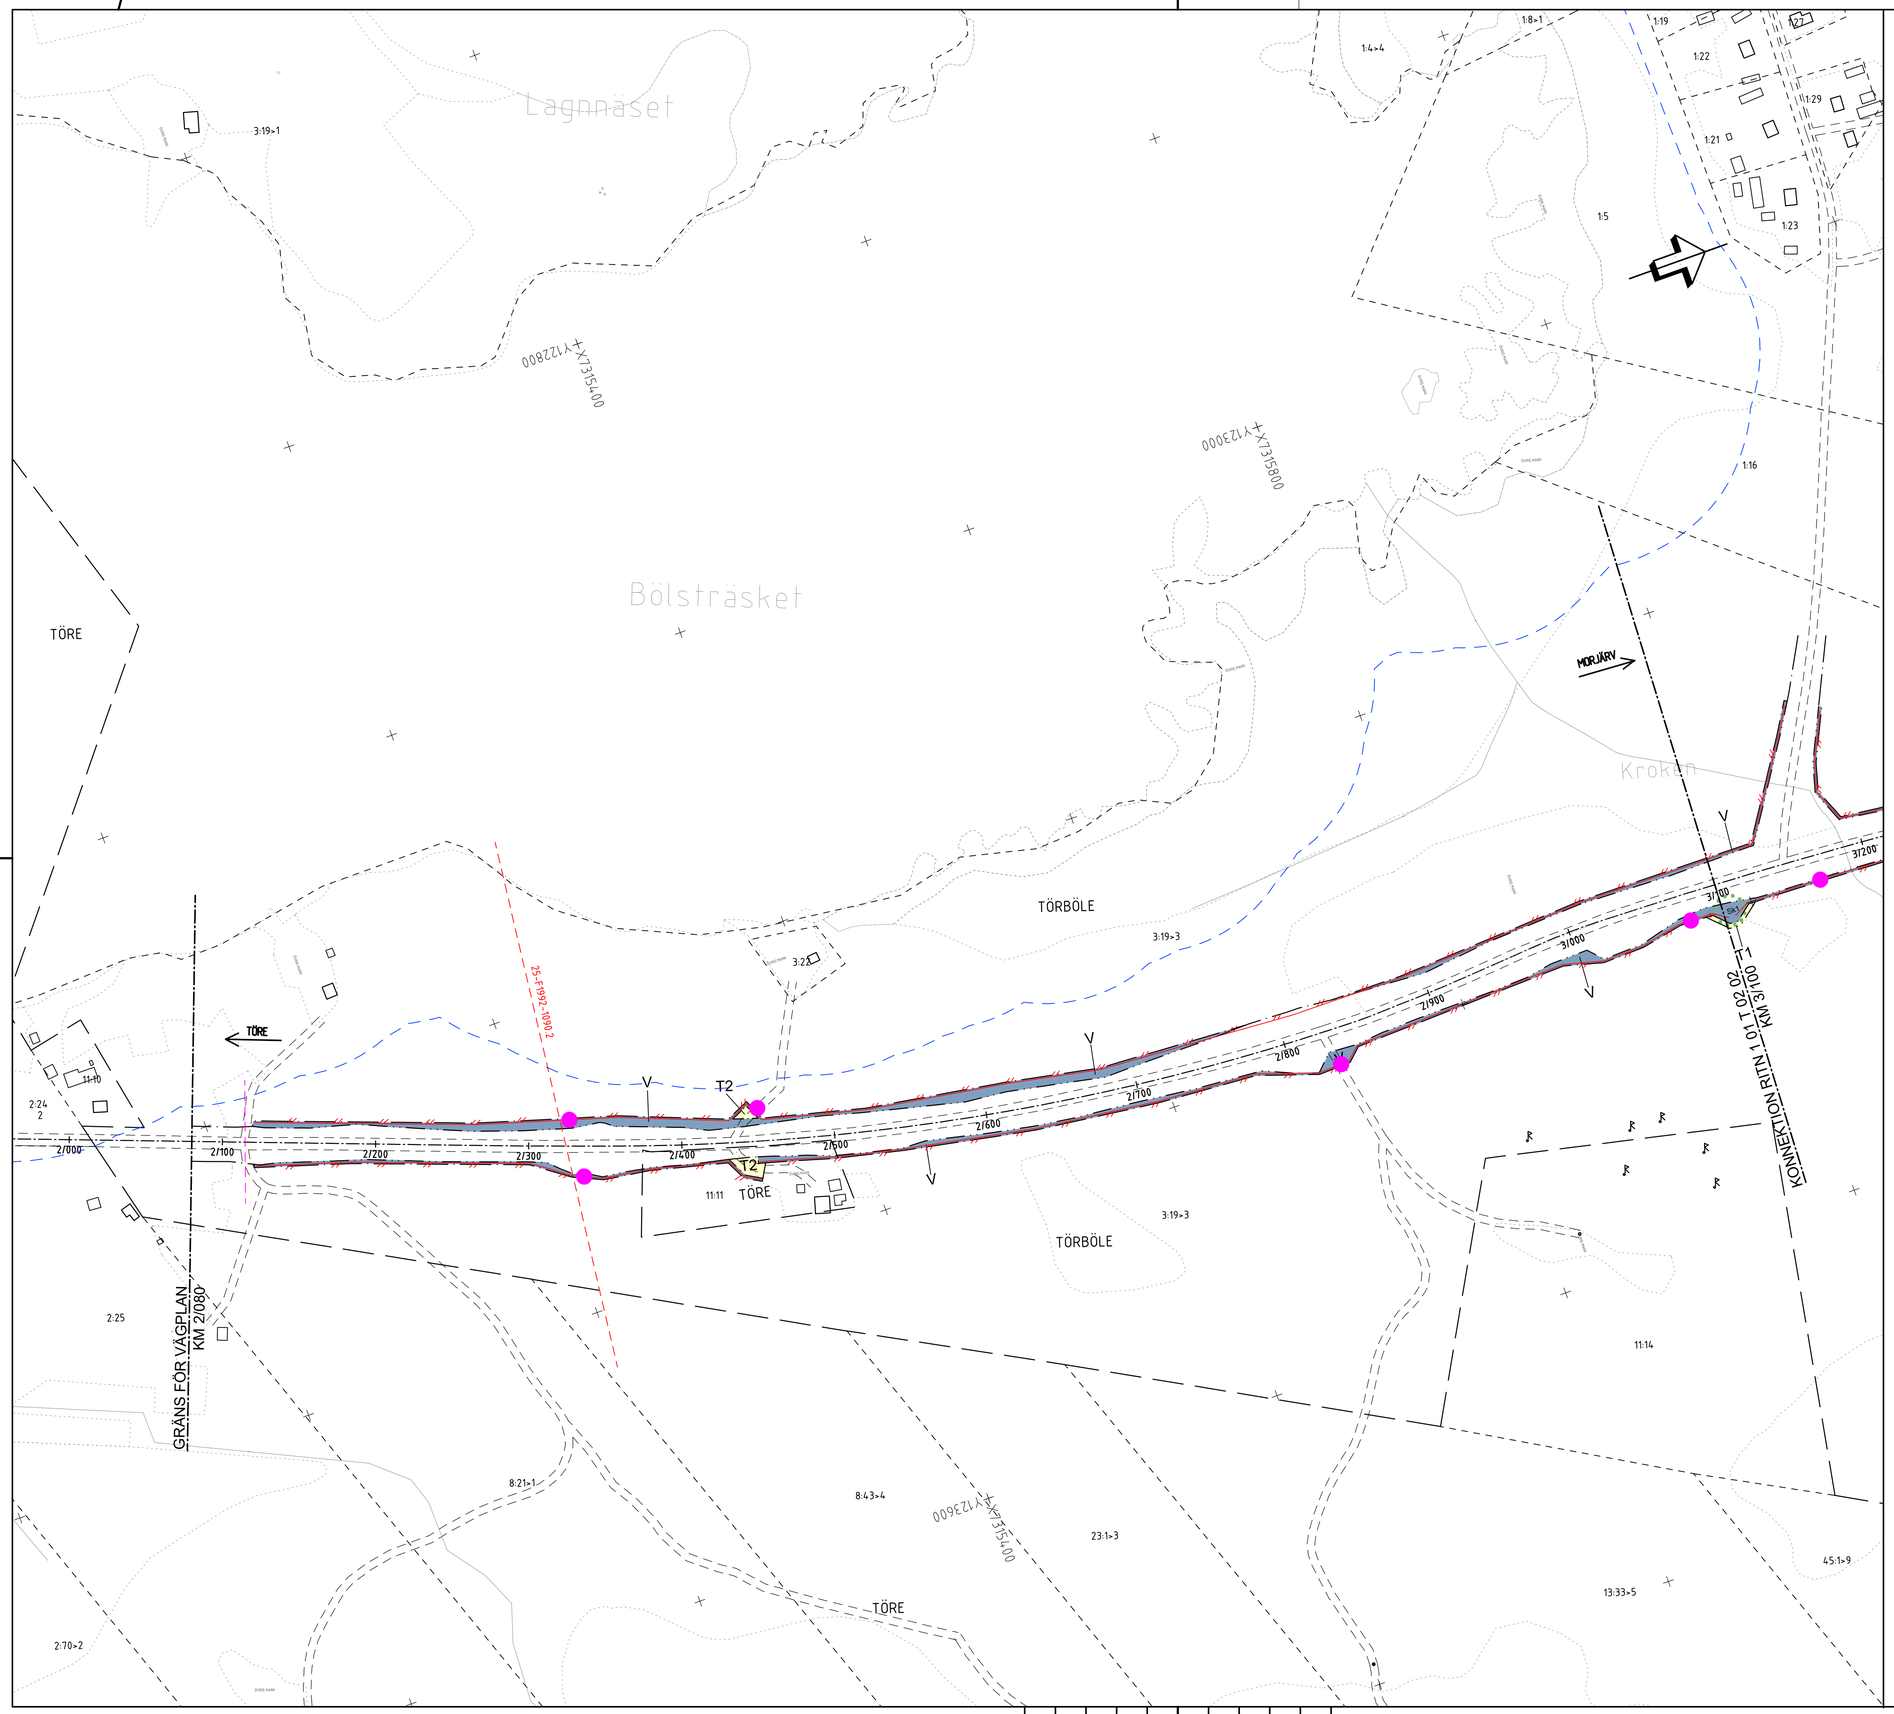

TECKENFÖRKLARING

MARKANSPRÅK

- GRÄNS FÖR VÄGOMRÅDE
- AVGRÄNSNING MELLAN OLIKA TYPER AV MARKANSPRÅK
- V — NYTT VÄGOMRÅDE MED VÄGRÄTT
- T1 — TILLFÄLLIG NYTTJANDERÄTT FÖR ANLÄGGANDE AV VILTUTHOPP. GÄLLER UNDER BYGGTIDEN, DOCK LÄNGST TILL OCH MED GODKÄND SLUTBESIKTNING.
- T2 — TILLFÄLLIG NYTTJANDERÄTT FÖR ANLÄGGANDE AV VILTSTÄNGSEL. GÄLLER UNDER BYGGTIDEN, DOCK LÄNGST TILL OCH MED GODKÄND SLUTBESIKTNING.
- T3 — TILLFÄLLIG NYTTJANDERÄTT FÖR TILLFÄLLIG FÖRBIFART SAMT BYGGTRAFIK. GÄLLER UNDER BYGGTIDEN, DOCK LÄNGST TILL OCH MED GODKÄND SLUTBESIKTNING.

VERKSAMHETER/ÅTGÄRDER SOM UNDANTAS FRÅN FÖRBUD ENLIGT MILJÖBALKEN

UNDANTAGEN GÄLLER HELA PLANEN

- FÖRBUDEN MOT ÅTGÄRDER INOM STRANDSKYDDSOMRÅDE 17:15 MBI GÄLLER INTE BYGGANDE AV ALLMÄN VÄG.
- SKYLDIGHET ATT GÖRA ANMÄLAN FÖR SAMRÅD ENLIGT 12:6 MB GÄLLER INTE FÖR DE VERKSAMHETER OCH ÅTGÄRDER SOM BEHÖVS FÖR ATT BYGGA VÄGEN OCH SOM FASTSTÄLLS OCH INGÅR I VÄGOMRÅDE FÖR ALLMÄN VÄG ELLER OMRÅDE FÖR TILLFÄLLIG NYTTJANDERÄTT

SKYDDSÅTGÄRDER OCH FÖRSIKTIGHETSMÅTT

- MARKERING ELLER AVGRÄNSNING AV SKYDDSÅTGÄRD/FÖRSIKTIGHETSMÅTT
- Sk1 — AVSER VILTUTHOPP.
- Sk2 — AVSER FAUNABRO.

ÖVRIGA BETECKNINGAR PÅ PLANKARTAN

- 25-1992-1099.2 — LEDNINGSRÄTT
- 25-F2006/701.7 — SERVITUT
- MORJÄRV GA:8 — GEMENSAMHETSANLÄGGNING
- BEFINTLIG SKOTERLED
- TRAKTGRÄNS
- FASTIGHETSGRÄNS
- GRÄNS FÖR STRANDSKYDDSOMRÅDE
- 21:13 — FASTIGHETSBETECKNING
- NYTT VILTSTÄNGSEL, VID INDRAGNING EFTER ENSKILD VÄG OMFATTAR VÄGOMRÅDET 1 M PÅ VARDERA SIDA OM STÄNGSLET. VID PLACERING UTANFÖR KRAFTLEDNING OMFATTAR VÄGOMRÅDET 1 M OCH 2 M PÅ STÄNGSLETS UT- RESPEKTIVE INSIDA.
- NY GRIND
- 14/700 — BEFINTLIGA VÄGBANEKANTER MED LÄNGDMÄTNING
- FORNMINNE

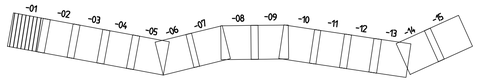

KOORDINATSYSTEM
SYSTEM I PLAN: SWEREF 99 23 15
SYSTEM I HÖJD: RH 2000

SKALA 1:2000 — 0 20 40 60 80 100 200 m

TYP AV PLAN	VÄGPLAN
GRANSKNINGSSTATUS / SYFTE	
HANDLINGSTYP	GRANSKNINGSHANDLING
DATUM	2022-06-20
LEVERANS / ÄNDRINGS-PM	
OBJEKT	E10 TÖRE-MORJÄRV FAUNABRO OCH VILTSTÄNGSEL
DELOMRÅDE / BANDEL	TÖRE-MORJÄRV
ANLÄGGNINGSDEL	E10
OBJEKTNUMMER / KM	172424
KONSTRUKTIONSNUMMER	
BESTÄLLARE	TRAFIKVERKET
LEVERANTÖR	SWECO
SKAPAD AV	JONATAN JOHANSSON
UPPDRAGSNUMMER	30026486
GODKÄND AV	ROBERT JARNELAND
AVDELNING	TRANSPORT
RITNINGSTYP	PLANRITNING
TEKNIKOMRÅDE / INNEHÅLL	VÄGUTFORMNING OCH TRAFIK
BESKRIVNING	PLANKARTA KM 2/080-3/100
SKALA	1:2000
FORMAT	A1
FÖRVALTNINGSNUMMER	
RITNINGSNUMMER	1 01 T 02 01
BLAD	
NÄSTA BLAD	
BET	

XREF: MODEL\V1970774 MODEL\V1970778 MODEL\V1970781 MODEL\V1970784 MODEL\V1970787 MODEL\V1970790 MODEL\V1970793 MODEL\V1970796 MODEL\V1970799 MODEL\V1970802 MODEL\V1970805
2022-06-16 14:01 2022-05-11 09:52 2022-03-16 12:50 2022-02-09 14:43 2022-03-04 10:25 2022-05-31 16:54
2022-05-18 08:21 2022-06-16 14:01 2022-06-13 16:38
MODEL\V1970770 MODEL\V1970809 MODEL\V1970824
Ritning: P:\2274\1-30026486\1000-3b...\CAD\VP-GA\1-1\ritplan V01102.dwg Skapad av: Jarneland, Robert 2022-06-16 14:19